


Załącznik
do uchwały Nr L.VII/529/2018
Rady Miejskiej w Końskich
z dnia 18. października 2018 r.

— granice terenu objętego planem
// teren wyłączony z granic opracowania

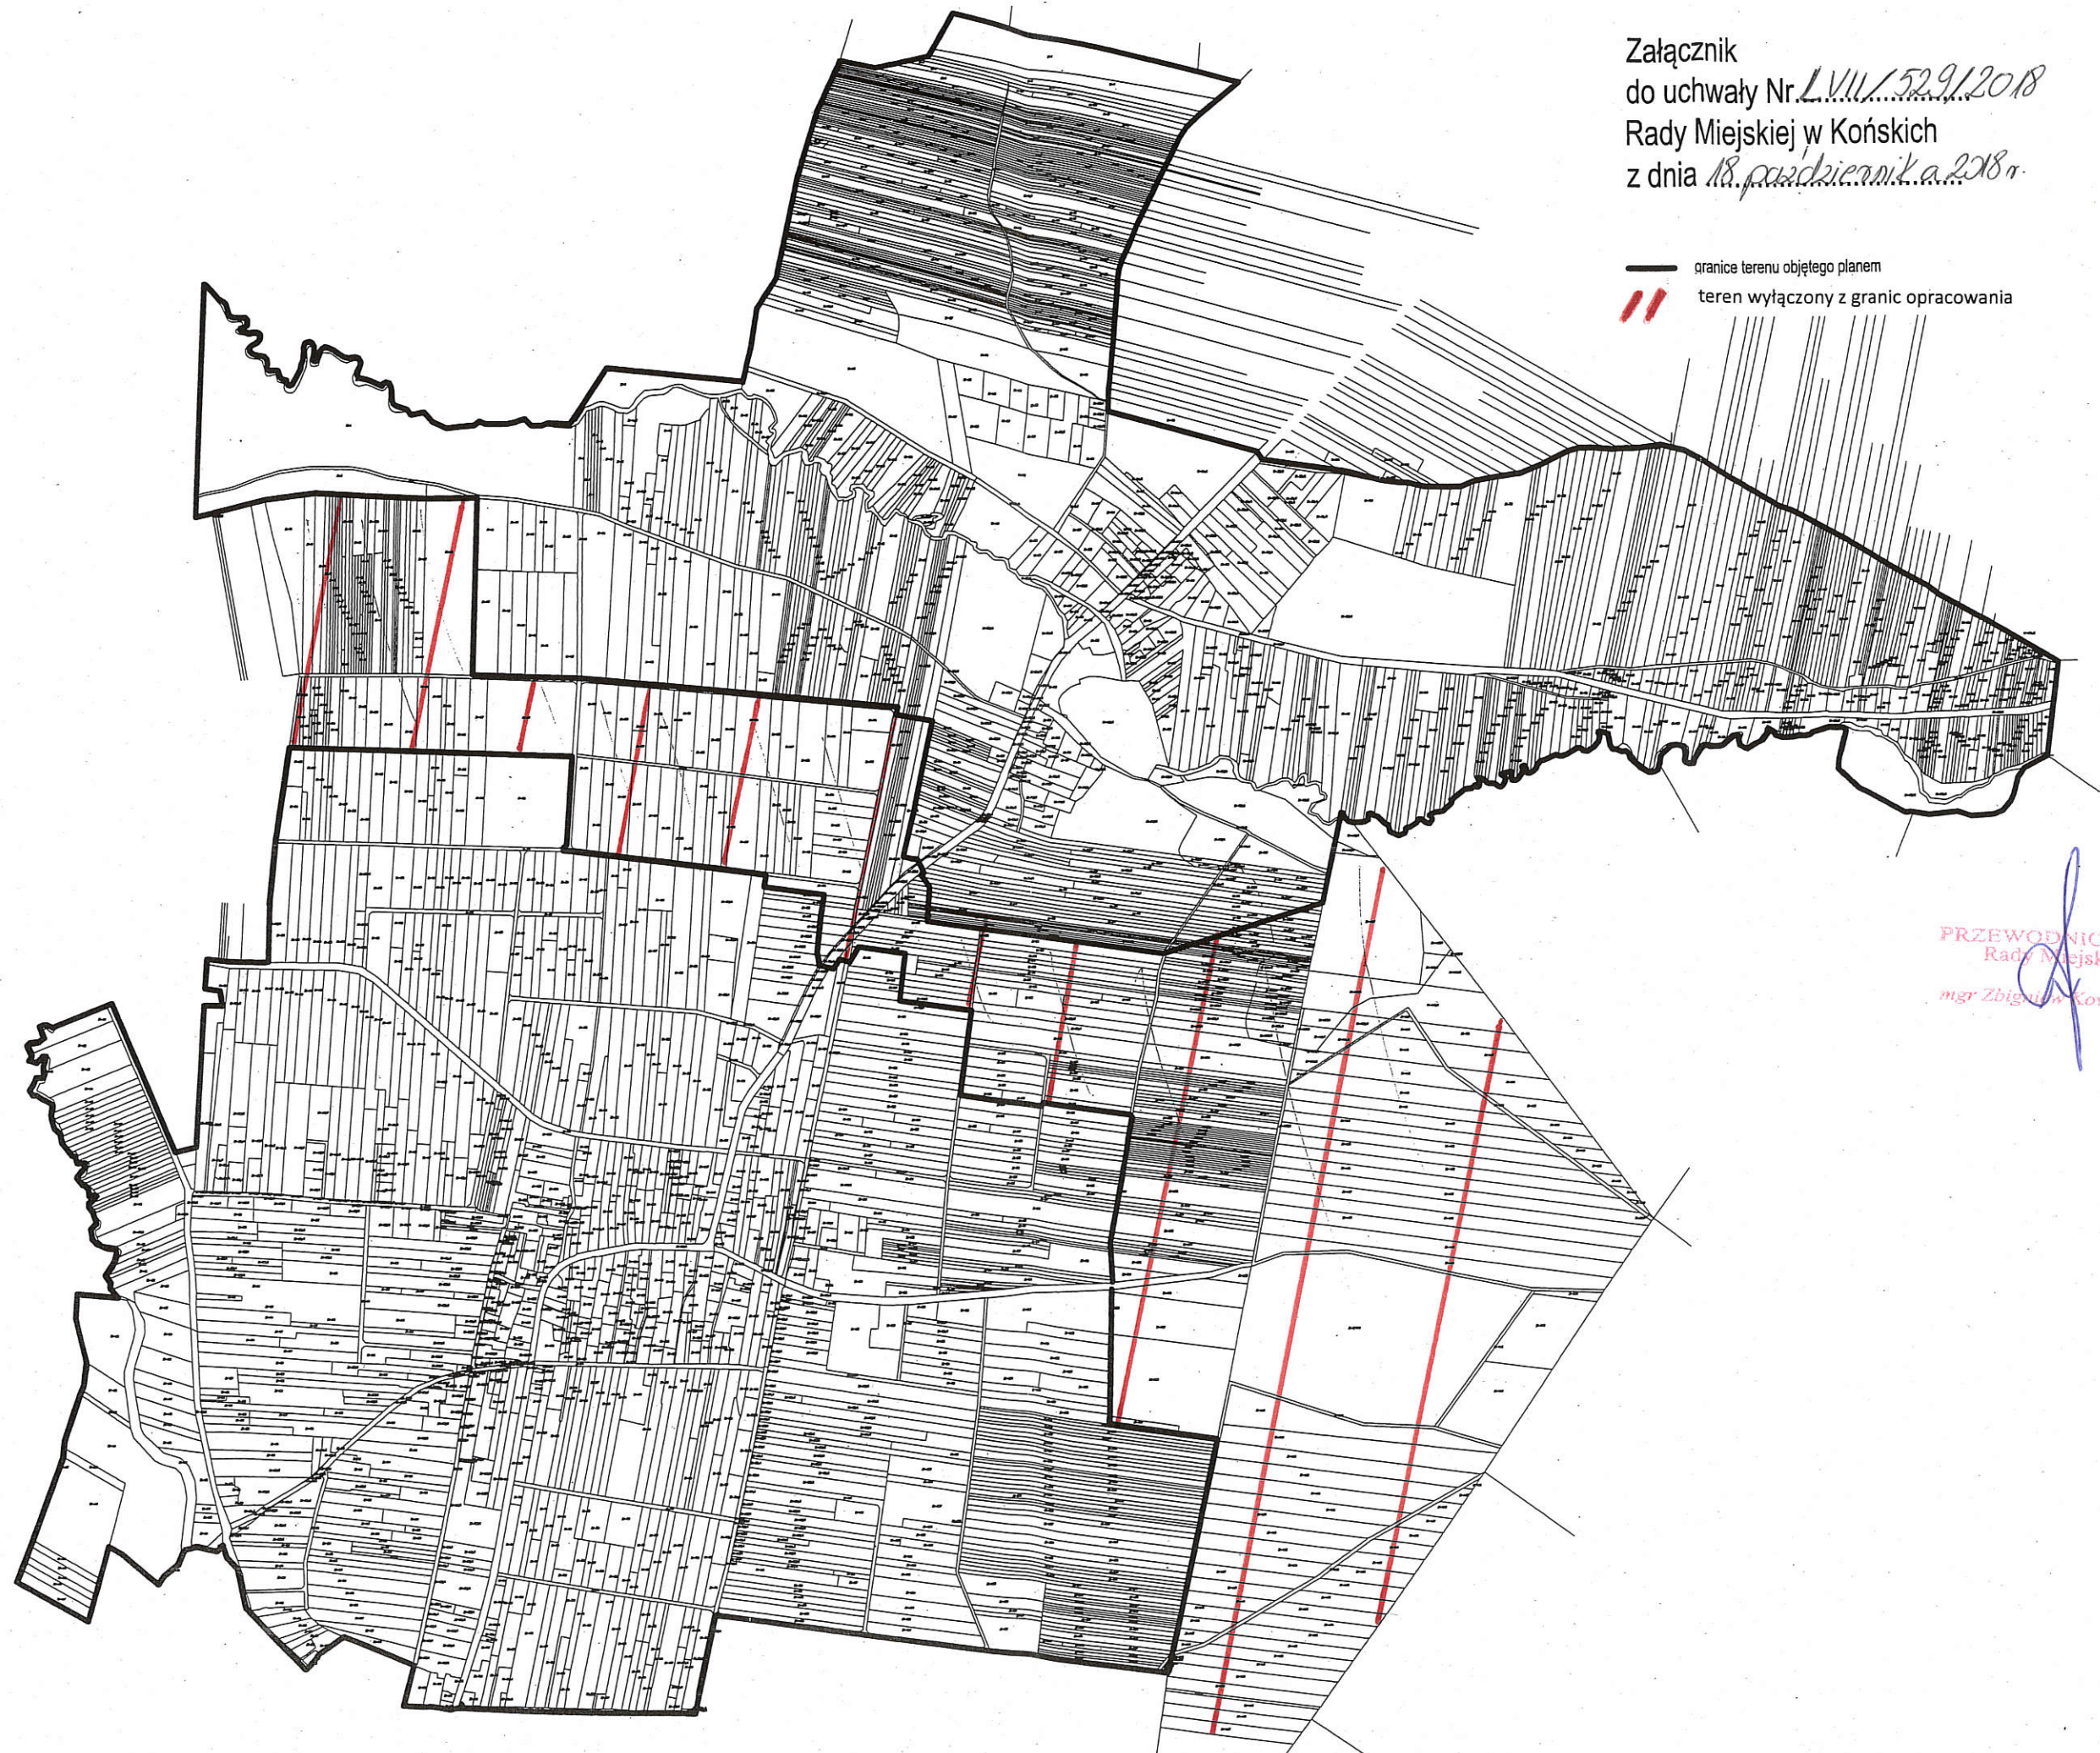

PRZEWODNICZĄCY
Rady Miejskiej
mgr Zbigniew Kowalczyk