




# PRZEKRÓJ KONSTRUKCYJNY PROGU ZWALNIAJĄCEGO - PRZEKRÓJ A-A

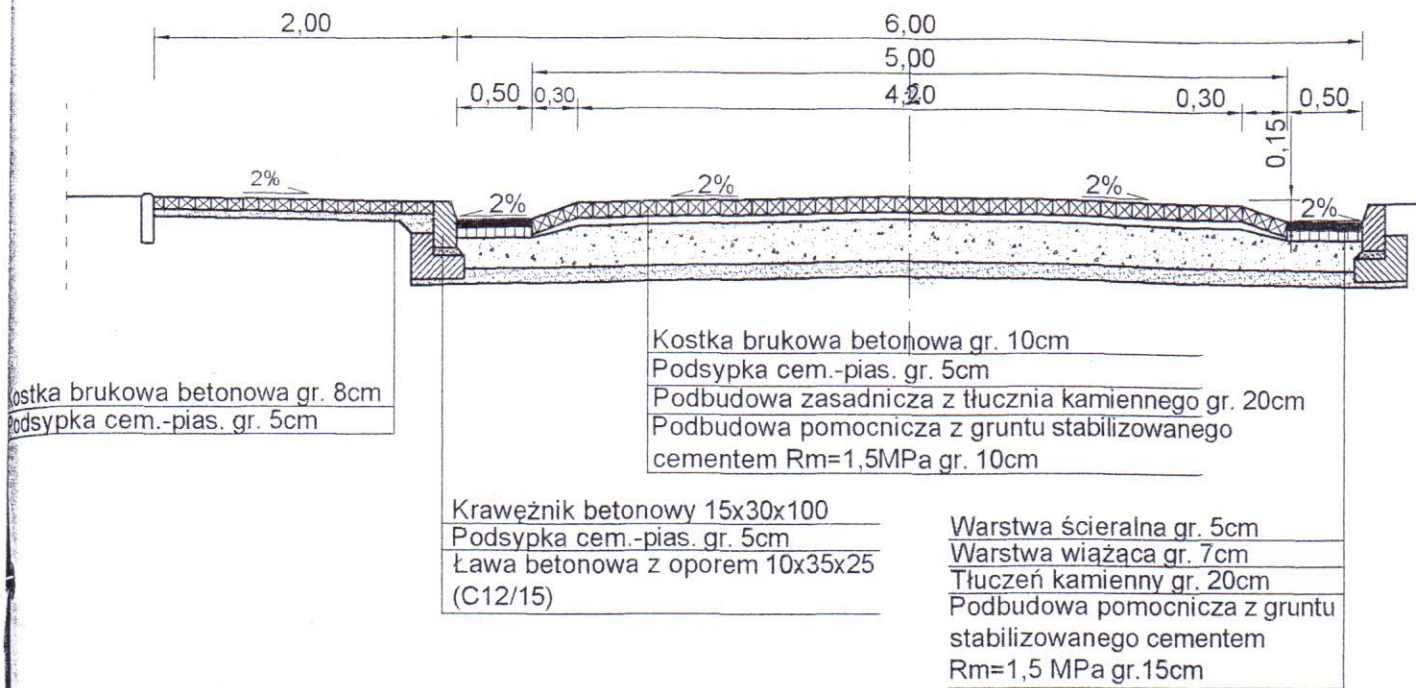


## PRZEKRÓJ KONSTRUKCYJNY PROGU ZWALNIAJĄCEGO - PRZEKRÓJ B - B

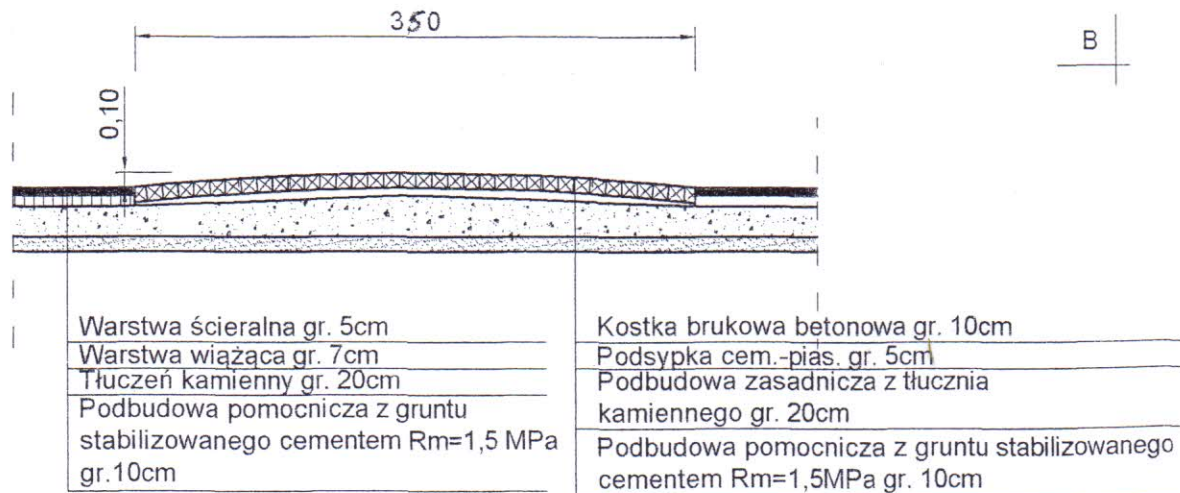

## SZCZEGÓŁ NAJAZDU SKALA 1:20

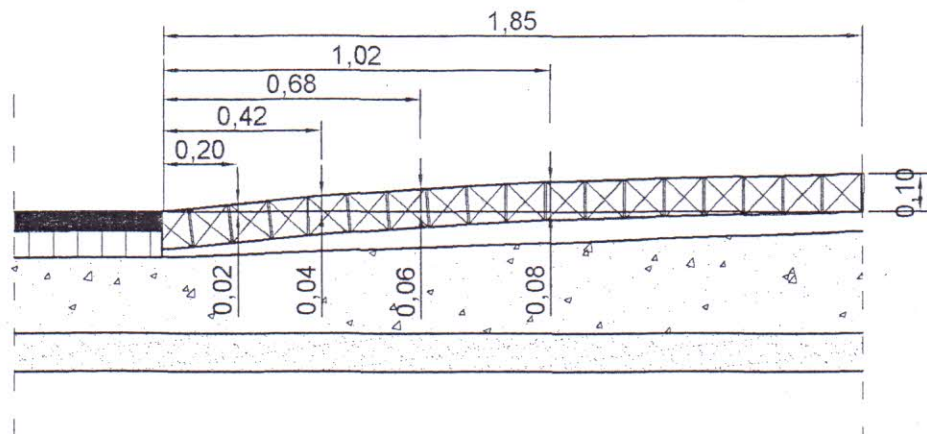

5-403

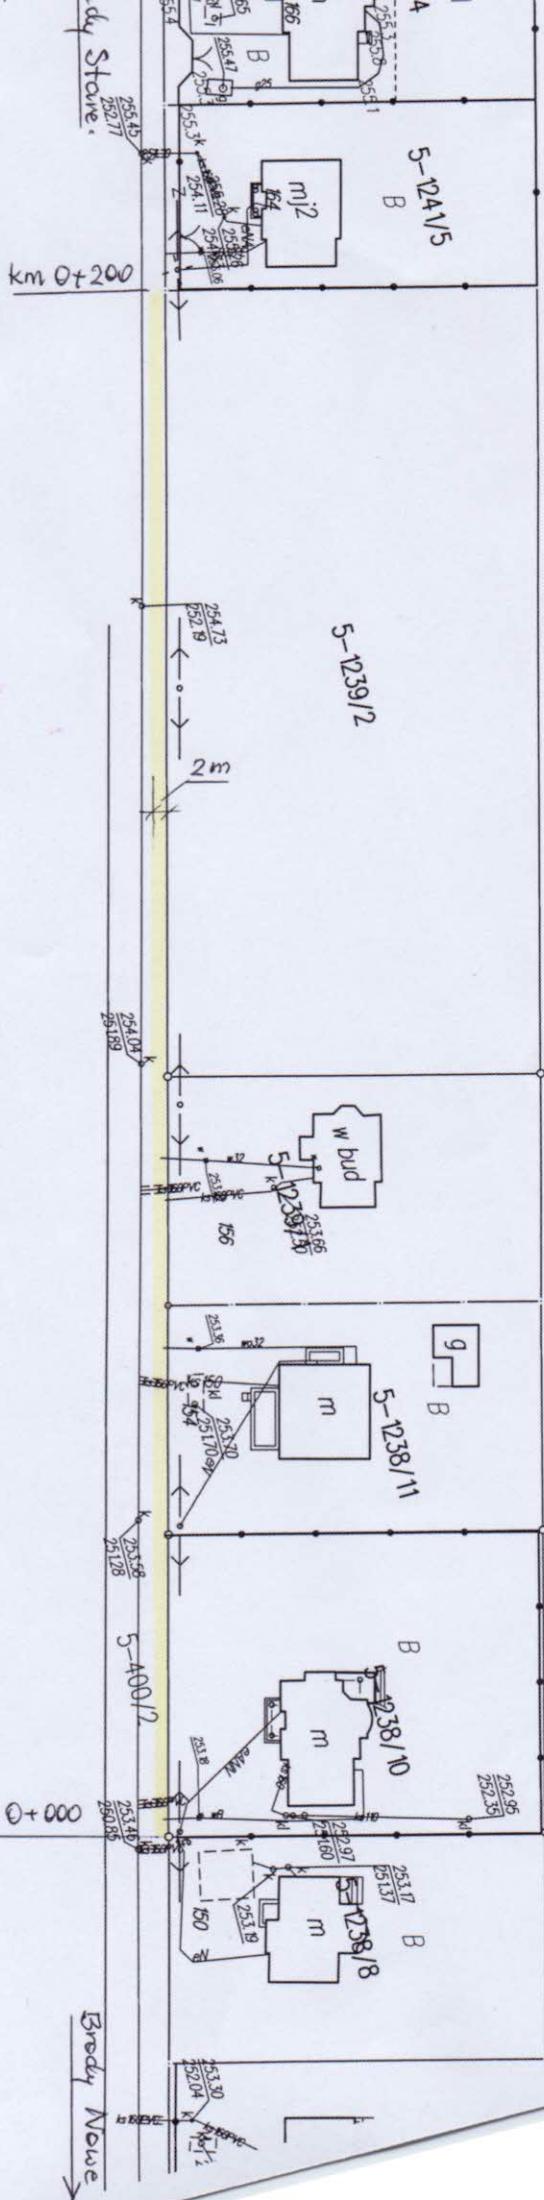

Bredy Nowe

5-364

5-365

5-366/4


5-356

5-362/4

BRODY  
A. 1000  
ZADANIE NR 1



ZADANIE NR 2

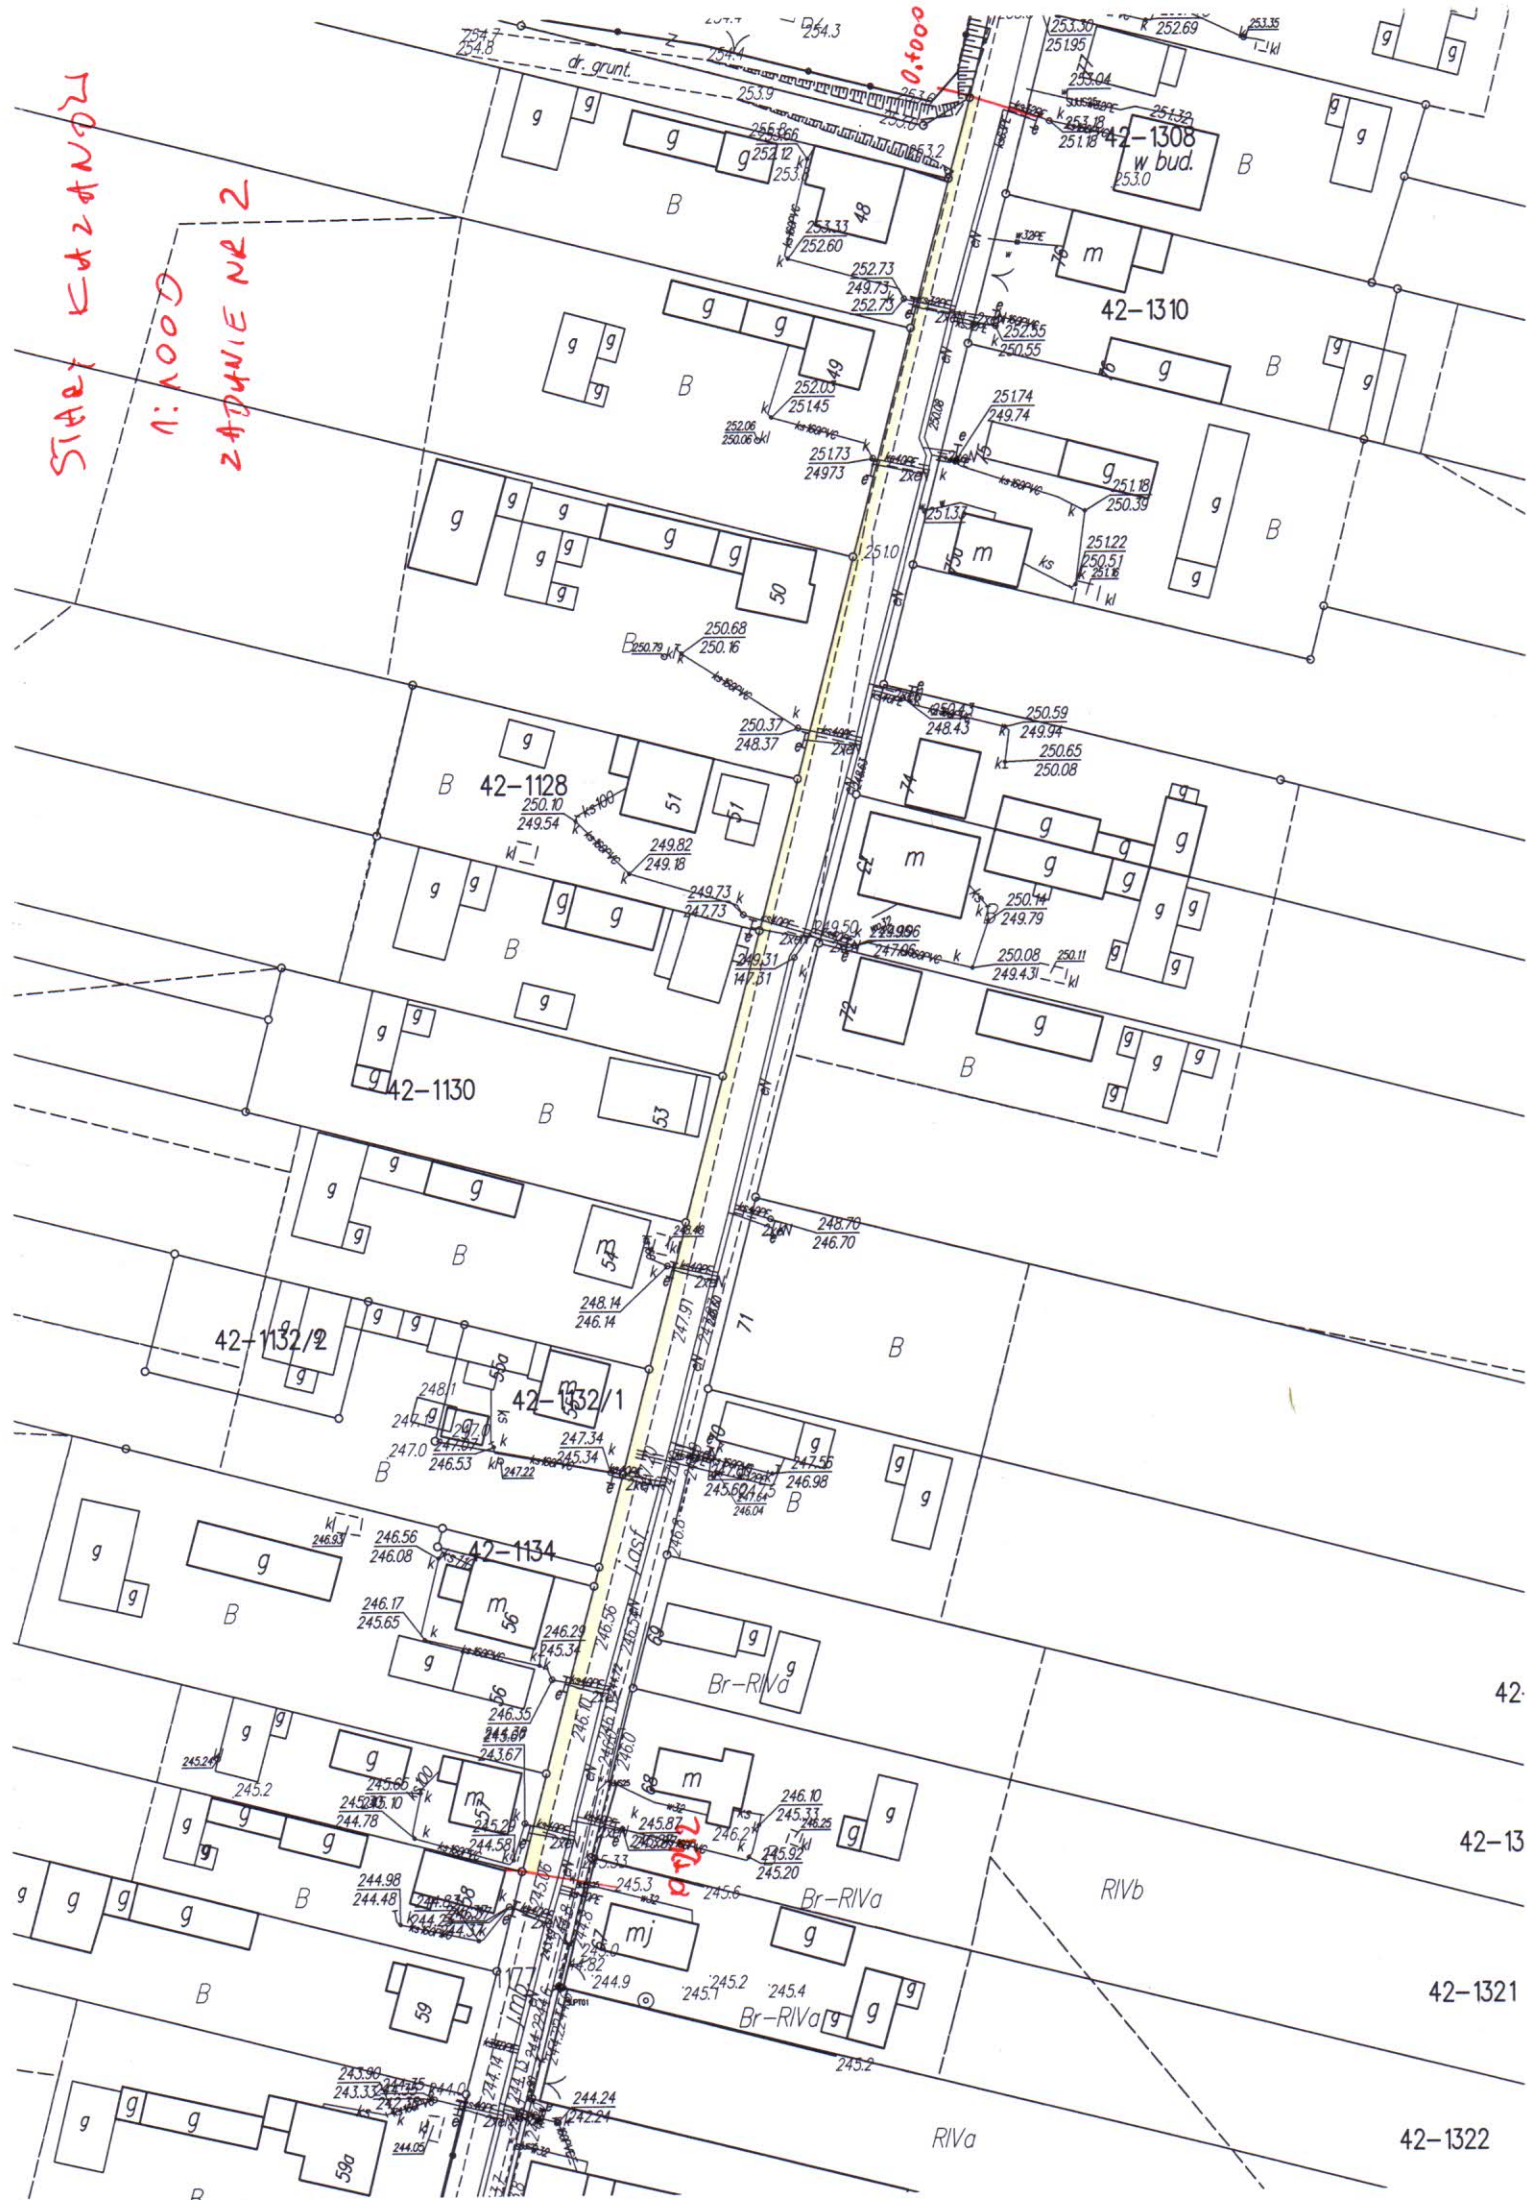





ZADAVIE NR 3

MODLISZEWICZ  
ul. POLNA



ZADANIE NR 4

