



Próg zwalniający z wyniesionym przejściem dla pieszych

Przekrój poprzeczny

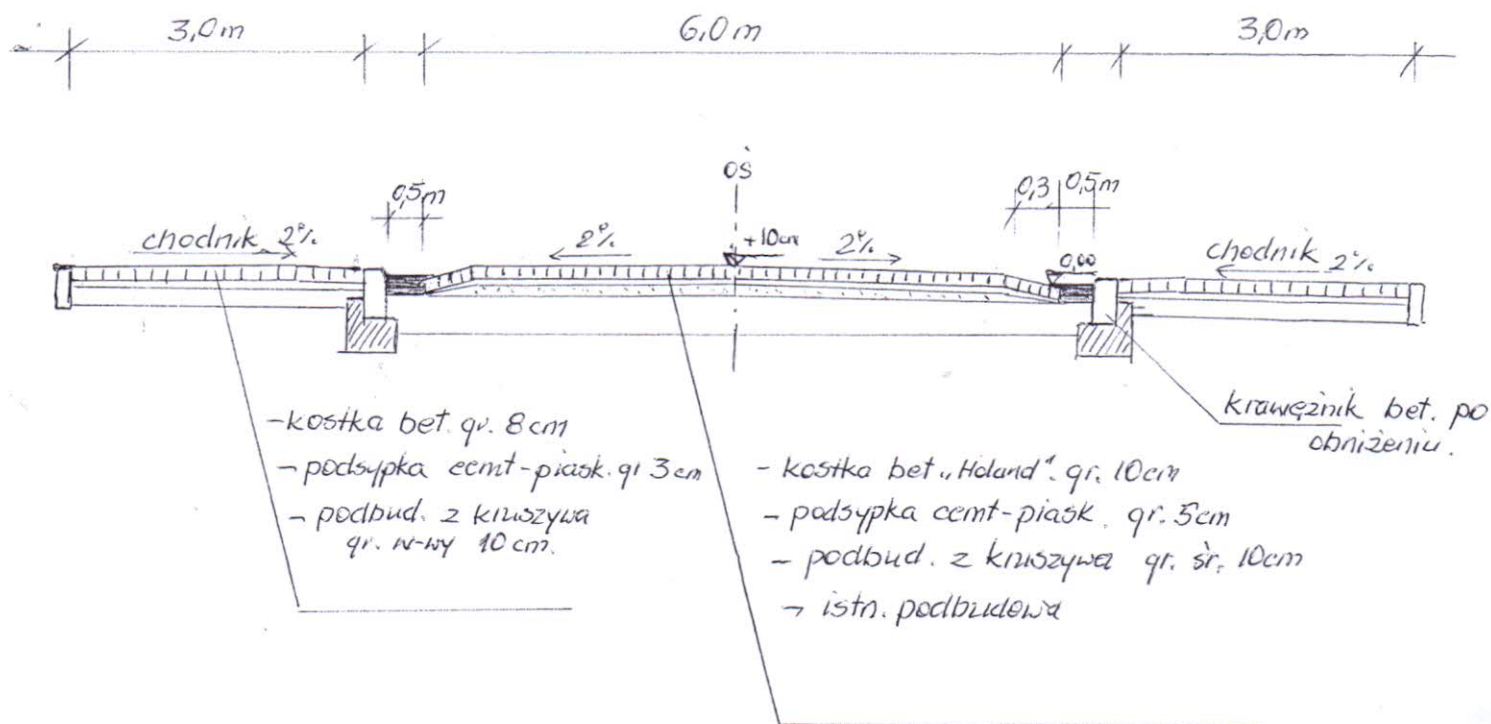

Rzut z góry

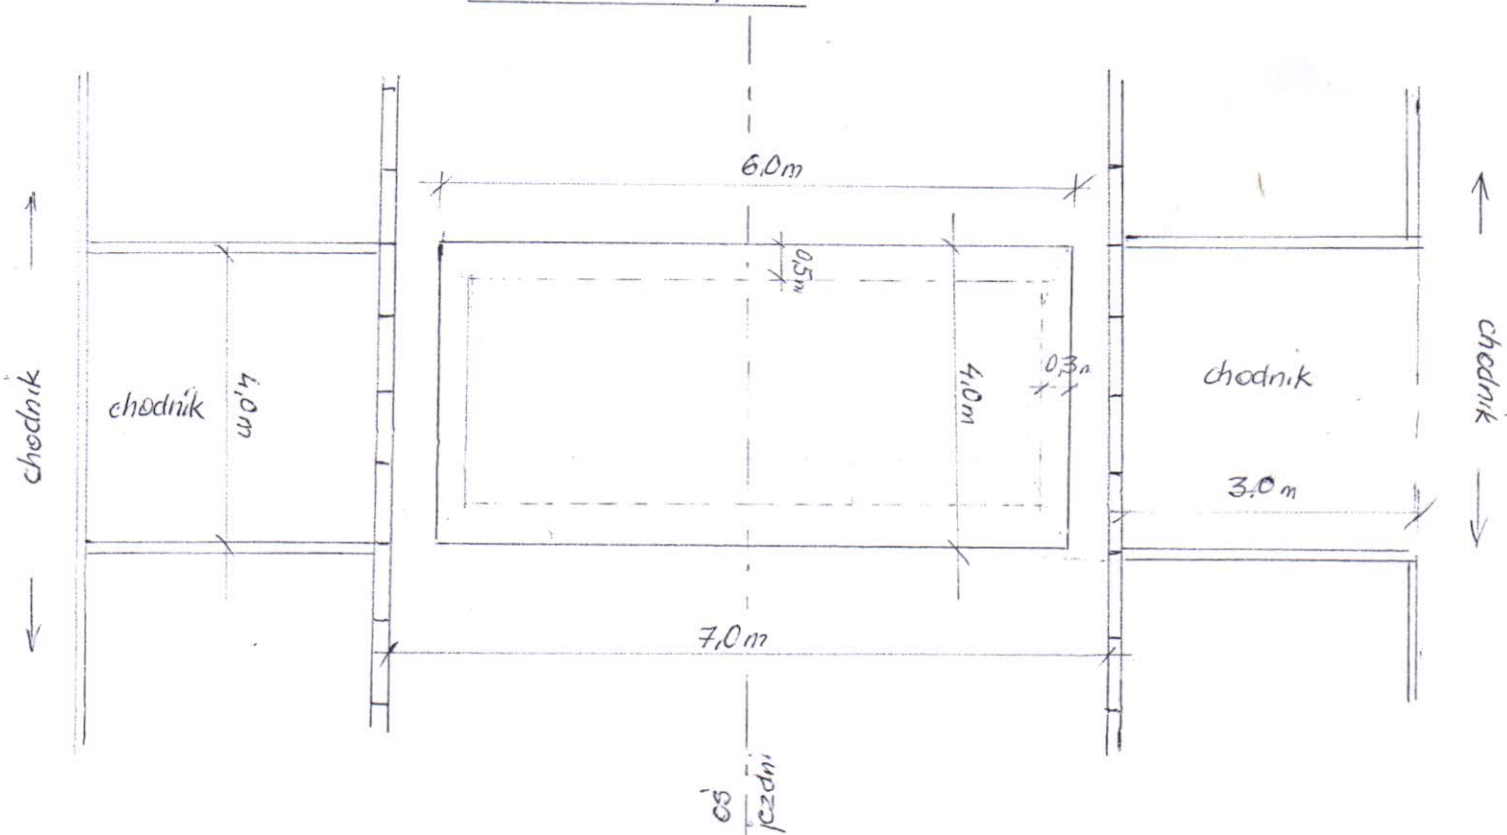

Dale