


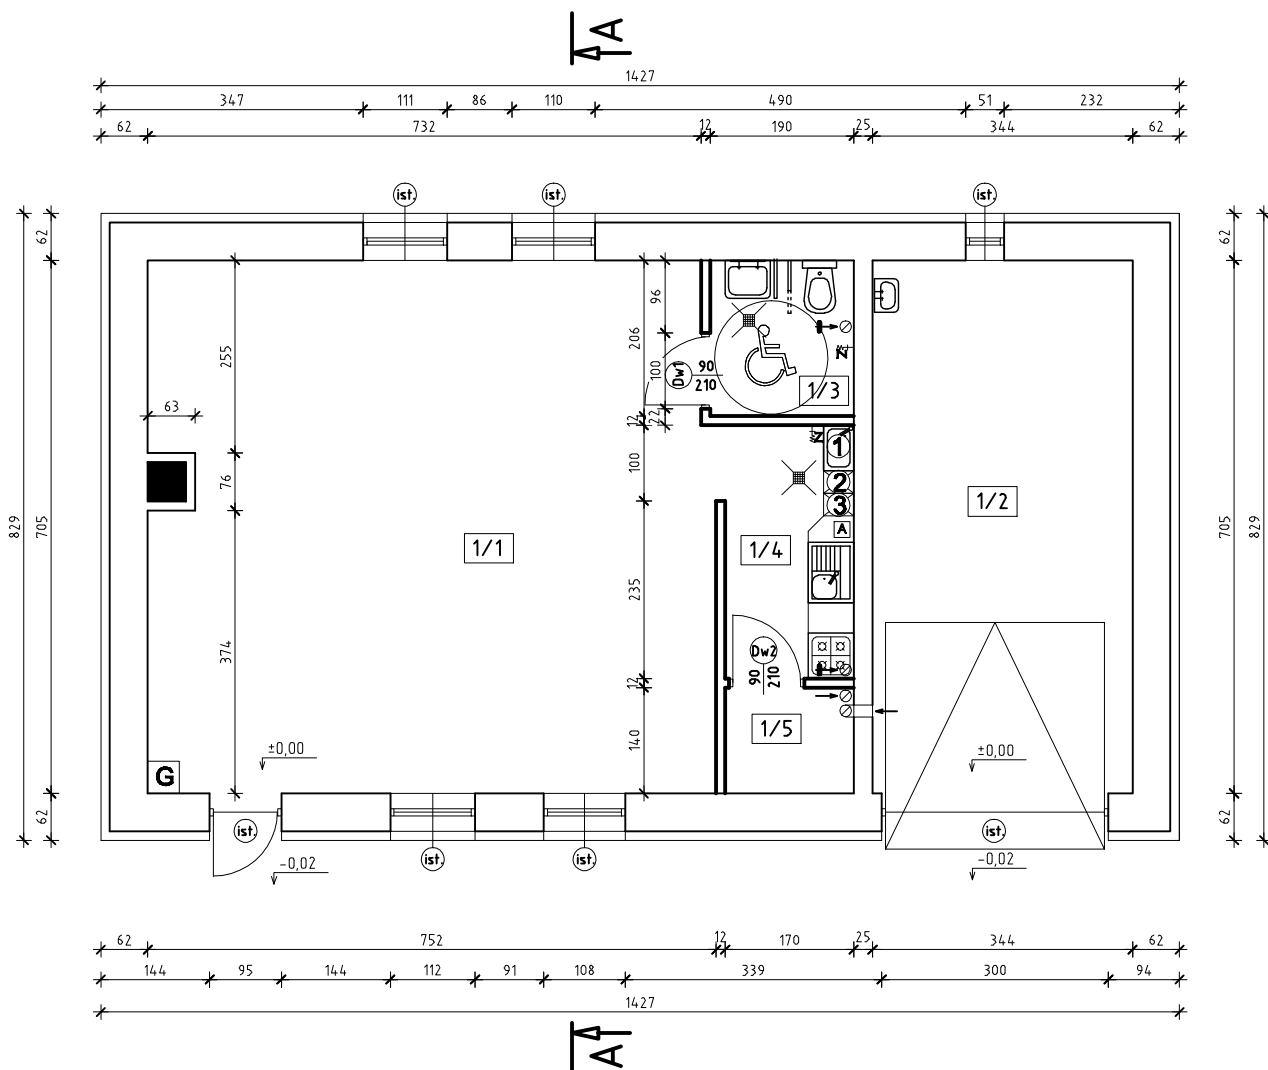

Lp.	NAZWA	m ²	POSADZKA
1/1	SALA REMIZY	52,10	Gres
1/2	GARAŻ	24,25	Gres
1/3	WC	3,91	Gres
1/4	ANEKS KUCHENNY	5,70	Gres
1/5	MAGAZYN	2,38	Gres
RAZEM		88,34	

OZNACZENIA NA RYSUNKU:

- ① - szafa na zlew jednokomorowy (na wys. 50cm)
- ② - szafa na środki czystości
- ③ - szafa na sprzęt czyszczący
- z - złączka do węża- woda zimna
- ⌵ - kratka ściekowa odprowadzająca
- A - apteczka
- G - gaśnica

EKO-DOM
projekty budowlane

26-200 Końskie ul. Pocztowa 10
tel. 509 790 955, 668 327 426

Inwestor: Gmina Końskie, ul. Partyzantów 1, 26-200 Końskie		Nazwa obiektu: Budynek świetlicy wiejskiej	
Projektował: mgr inż. Andrzej Charun upr. bud. w spec. konstrukcyjna - budowlana nr ewid. SWK/0008/PWBKb/17		Adres: Sworzyce, dz. nr 559	Data: 09.2018
		Stadium: Projekt budowlany	Skala: 1:100
		Branża: Architektura	
Opracowała: mgr inż. Iwona Kwapińska		Przedmiot rysunku: Rzut przyziemia	Nr rys. A-01