



ELEWACJA PÓŁNOCNA

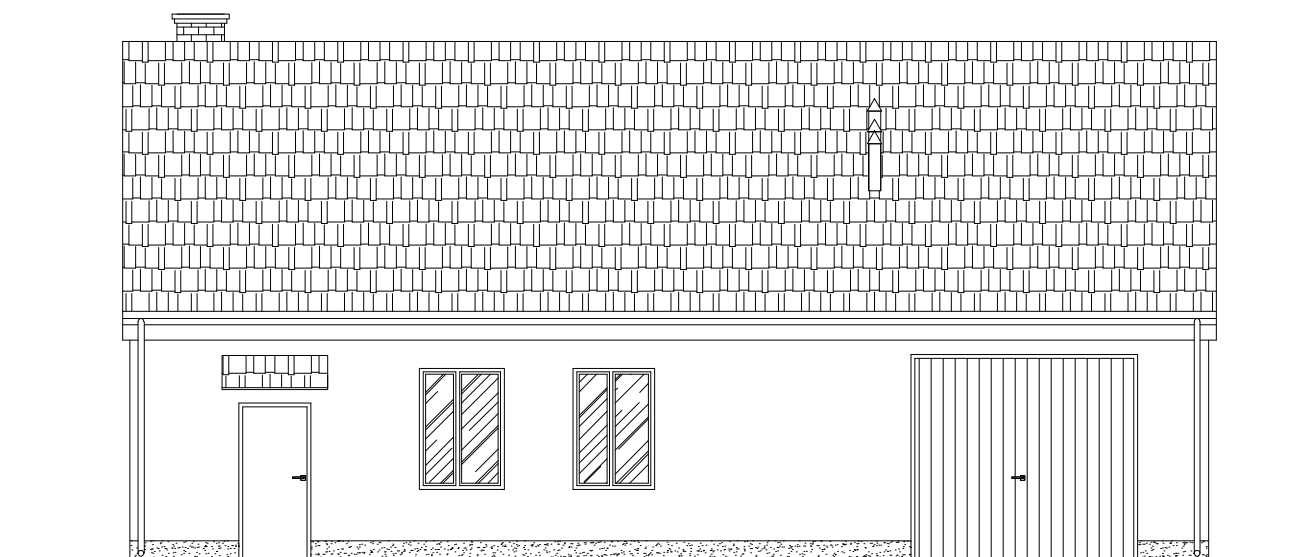

ELEWACJA POŁUDNIOWA

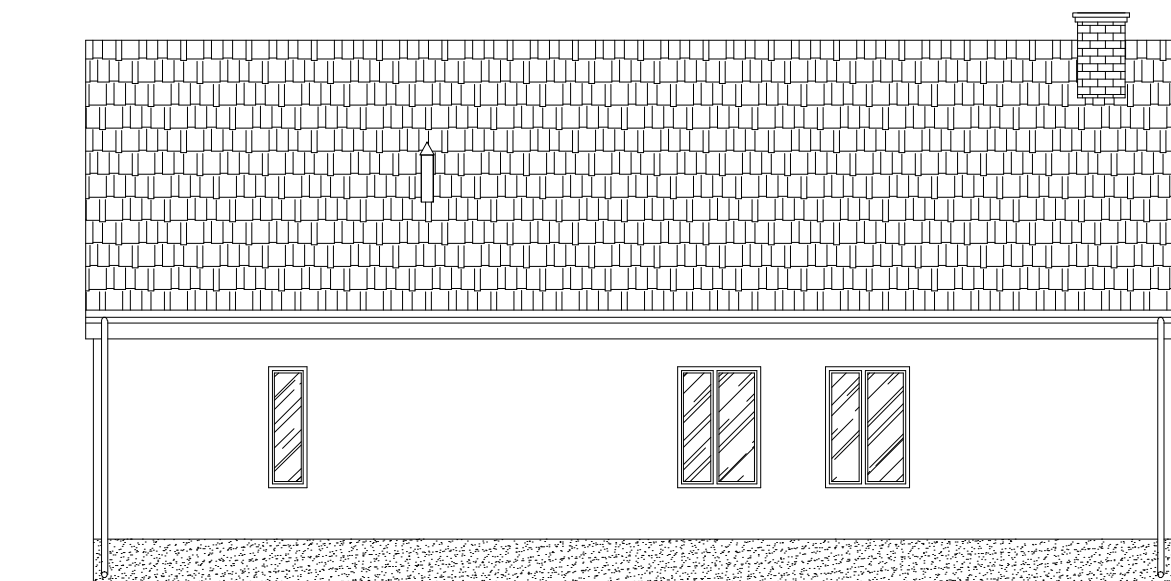

26-200 Końskie ul. Poczтовая 10
tel. 509 790 955, 668 327 426

Inwestor: Gmina Końskie, ul. Partyzantów 1, 26-200 Końskie		Nazwa obiektu: Budynek świetlicy wiejskiej	
Projektował: mgr inż. Andrzej Charun upr. bud. w spec. konstrukcyjna – budowlana nr ewid. SWK/0008/PWBKb/17		Adres: Sworzyce, dz. nr 559	Data: 09.2018
		Stadium: Projekt budowlany	Skala: 1:100
		Branża: Architektura	
Opracowała: mgr inż. Iwona Kwapińska		Przedmiot rysunku: Elewacja południowa i północna	Nr rys. A-02