



ELEWACJA ZACHODNIA

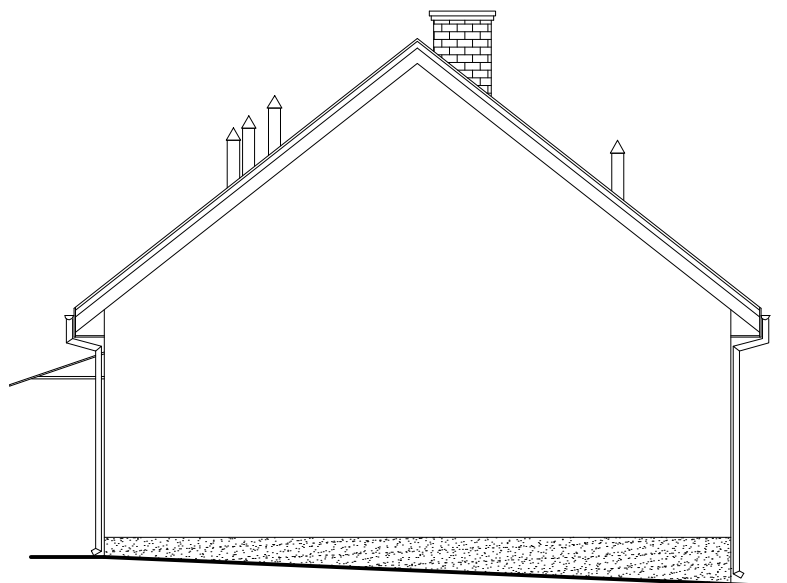

ELEWACJA WSCHODNIA

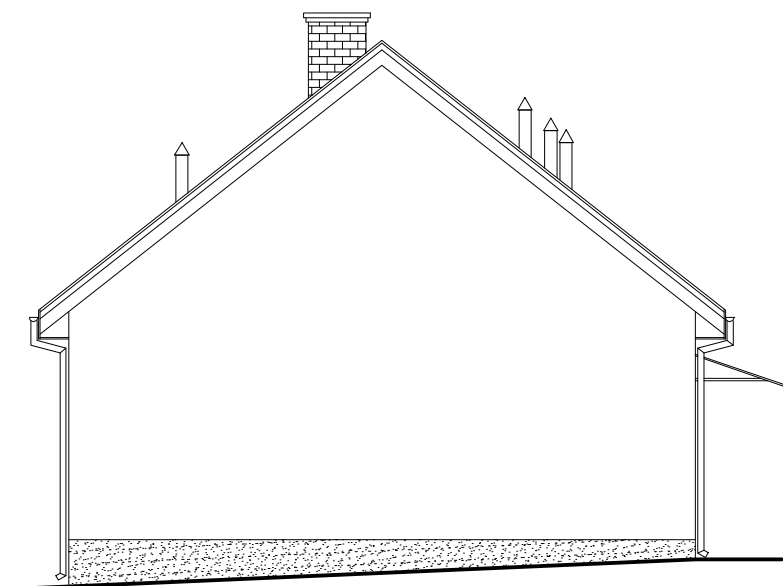

26-200 Końskie ul. Pocztowa 10
tel. 509 790 955, 668 327 426

Inwestor: Gmina Końskie, ul. Partyzantów 1, 26-200 Końskie		Nazwa obiektu: Budynek świetlicy wiejskiej	
Projektował: mgr inż. Andrzej Charun upr. bud. w spec. konstrukcyjno - budowlana nr ewid. SWK/0008/PWBKb/17		Adres: Sworzyce, dz. nr 559	Data: 09.2018
		Stadium: Projekt budowlany	Skala: 1:100
Opracowała: mgr inż. Iwona Kwapińska		Branża: Architektura	Nr rys. A-03
		Przedmiot rysunku: Elewacja wschodnia i zachodnia	