



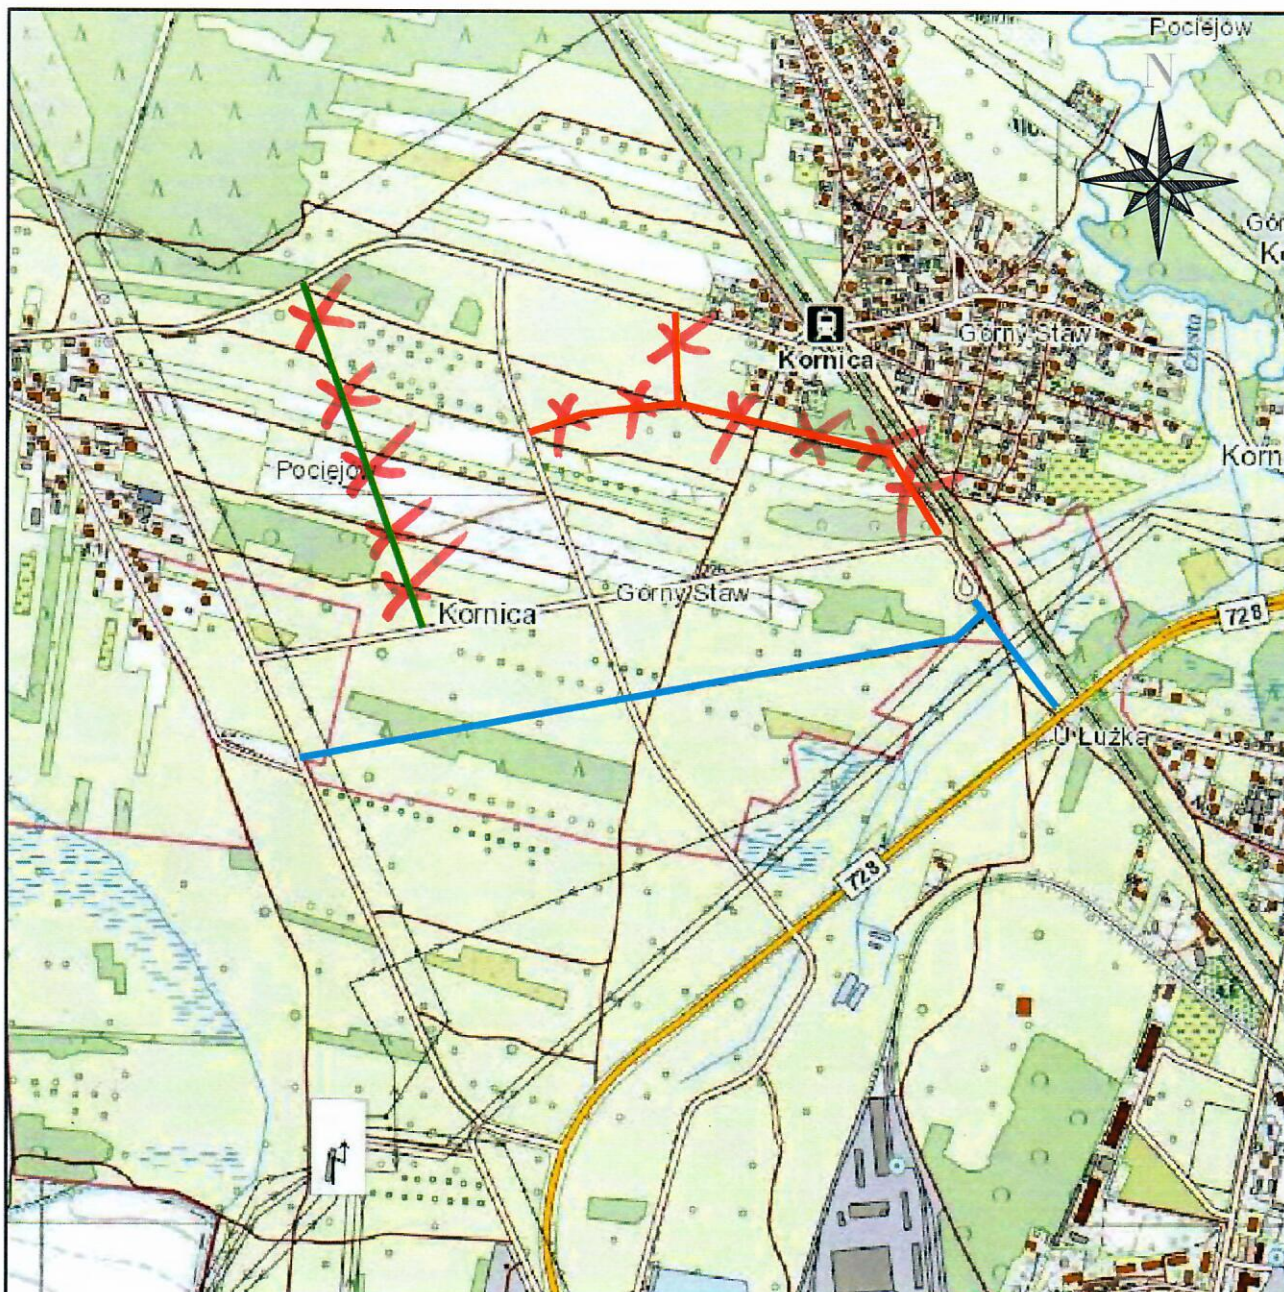

ul. Rzemieślnicza

ul. Żeliwna

ul. Hutnicza

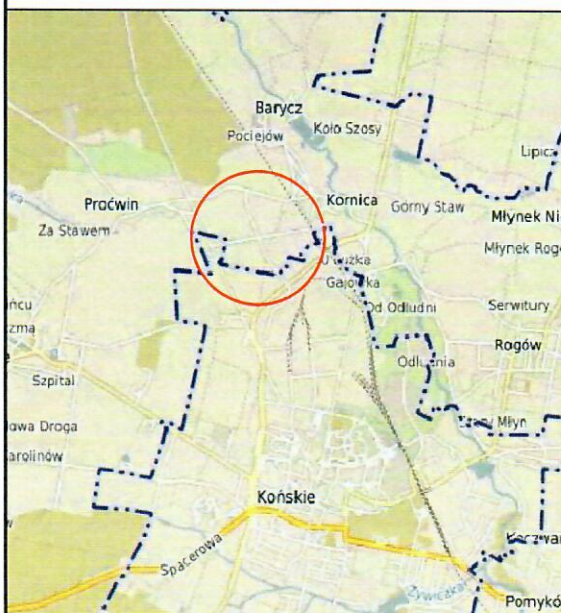

SPECJALISTYCZNE BIURO INWESTYCYJNO-INŻYNIERSKIE

PROSTA
PROJEKT

Piotrkowice ul. Kielecka 37
26-020 Chmielnik

tel. 509 711 395
fax. 41 20 10 556

biuro@prostaprojekt.pl
www.prostaprojekt.pl

ZESPÓŁ PROJEKTOWY

FUNKCJA	IMIE I NAZWISKO	NR UPRAWNIEN	PODPIS
Projektował	mgr inż. Mateusz Ciołek	LUB/04/15/PWB/715 branża drogowa	
Opracował	mgr inż. Marta Kolankowska		

INWESTYCJA

Investor	Gmina Końskie, ul. Partyzantów 1, 26-200 Końskie
Nazwa opracowania	"Budowa dróg gminnych ul. Rzemieślnicza i Żeliwna oraz drogi wewnętrznej ul. Hutniczej wraz z infrastrukturą techniczną, położonych na terenach przemysłowych w miejscowościach Kornica i Końskie" w ramach zaopiniowania budowlanego Budowa dróg gminnych publicznych ul. Żeliwna i Rzemieślnicza, drogi wewnętrznej ul. Hutniczej, sieci kanalizacyjnej deszczowej, oświetlenia drogowego, sieci wodociągowej rozdzielczej, sieci kanalizacji sanitarnej, przepustu ramowego oraz przebudowa skrzyżowań drogi powiatowej nr 0423T z ul. Hutniczą, ul. Rzemieślnicza i Żeliwna, skrzyżowania drogi powiatowej nr 0425T z ul. Hutniczą, ul. Hutniczą, ul. Hutniczą, ul. Hutniczą na terenach przemysłowych w miejscowościach Kornica i Końskie

RYSEK

Stadium projektu	Projekt Budowlany	data: 09.2019	skala: 1:10000
Nazwa rysunku	Orientacja	nr rys: PZT-0	