2

S KOPANINY pole nr 5

10m

S KOPANINY pole nr 7

20m

X=5675700
Y=7454800

X=5675600
Y=7455000

Proj. 3xXRUHAKXS 1 x 240mm2 -
Lt=12152m; Ll
Proj. 3xXRUHAKXS 1 x 240mm2 -
Lt=12160m; Ll

od - ode. 600 m.

Koniec

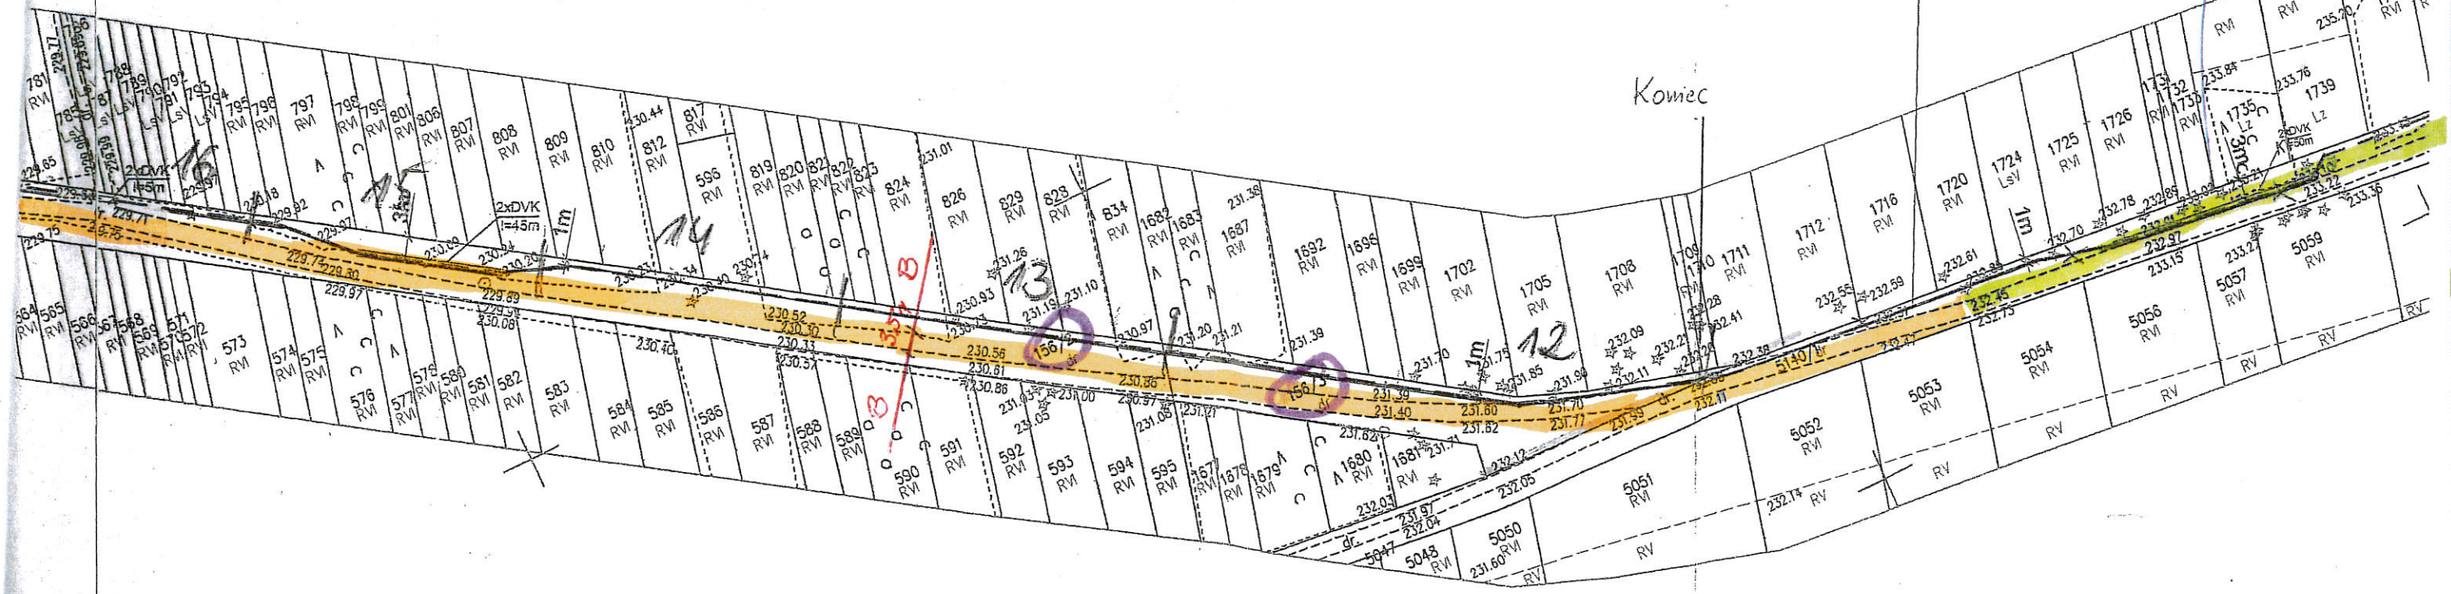

28