


Zmiana części miejscowego planu zagospodarowania przestrzennego obejmującego fragment terenu miasta Końskie w granicach ulic: Południowej, Jana Piwnika-Ponurego, Robotniczej, Mjr Hubala, 16 Stycznia i Zamkowej

Rysunek planu
Załącznik Nr 1 do Uchwały Nr ...
Rady Miejskiej w Końskich z dnia ...

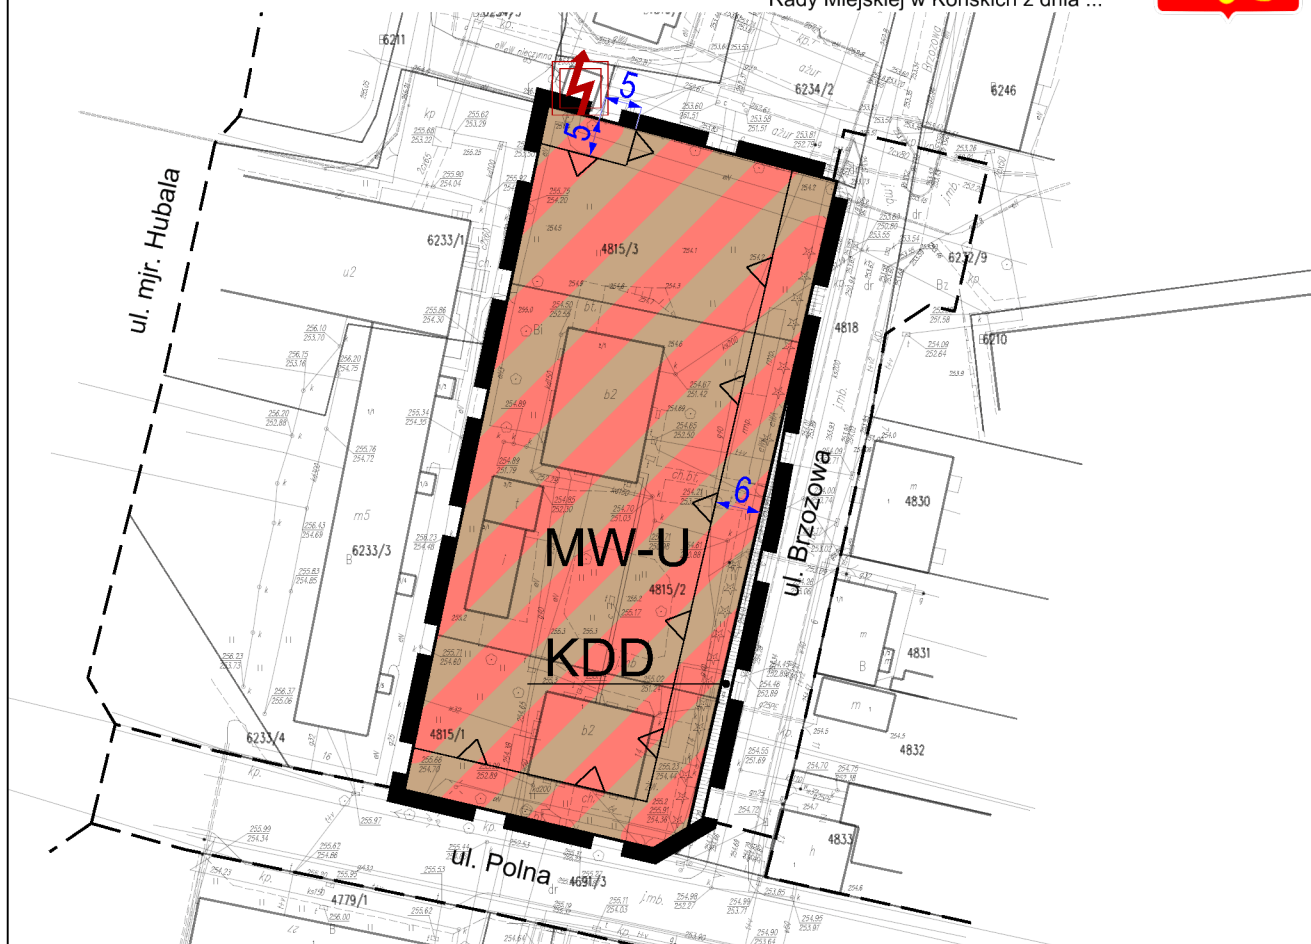


OZNACZENIA OBOWIĄZUJĄCYCH USTALEŃ PLANU:

- Granica obszaru objętego planem
- Linia rozgraniczająca tereny o różnym przeznaczeniu lub różnych zasadach zagospodarowania
- Nieprzekraczalna linia zabudowy
- Symbol terenu
- Teren zabudowy mieszkaniowej wielorodzinnej i/lub usługowej
- Teren drogi publicznej klasy dojazdowej


OZNACZENIA PLANU O CHARAKTERZE INFORMACYJNYM LUB WYNIKAJĄCE Z PRZEPISÓW ODREBNYCH

- Wymiarowanie [m]
- Linia rozgraniczająca tereny o różnym przeznaczeniu lub różnych zasadach zagospodarowania poza obszarem objętym planem
- Wnętrzowa stacja transformatorowa
- Lokalny Zbiornik Wód Podziemnych Końskie
- Obszar aglomeracji Końskie

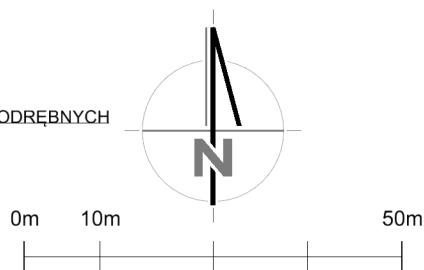

SKALA 1:1000

Wyrys ze zmiany studium uwarunkowań i kierunków zagospodarowania przestrzennego miasta i gminy Końskie
Uchwała Nr XXII/189/2020 Rady Miejskiej w Końskich z dnia 30 czerwca 2020 r.
SKALA 1:5 000

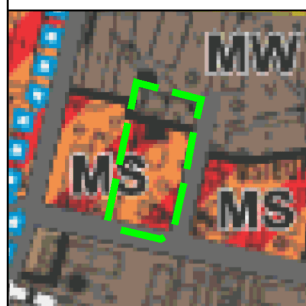

LEGENDA:

- Granica obszaru objętego planem
- Droga gminna
- Granica obszarów objętych ustaleniami miejscowych
- Teren zabudowy śródmiejskiej
- Teren zabudowy mieszkaniowej wielorodzinnej

INWESTOR:	Urząd Miasta i Gminy Końskie ul. Partyzantów 1, 26-200 Końskie		
TEMAT:	Zmiana części miejscowego planu zagospodarowania przestrzennego obejmującego fragment terenu miasta Końskie w granicach ulic: Południowej, Jana Piwnika-Ponurego, Robotniczej, Mjr Hubala, 16 Stycznia i Zamkowej		
RYSunek:	Rysunek planu, Załącznik Nr 1 do Uchwały Nr ... Rady Miejskiej w Końskich z dnia ...		
OPRACOWAŁ:	MASTERPLAN NIŻBORSKI SPÓŁKA JAWNA UL. KRAKOWSKA 39/100, 50-424 WROCLAW KOM. 601 174 878 BIURO@MASTER-PLAN.PL NIP: 8961600107 REGON: 387899087 KRS: 0000877785		
SKŁAD	mgr inż. Maciej Niżborski - główny projektant		
AUTORSKI:	r.pr. Agnieszka Chromicz - projektant		
SKALA:	1:1000	DATA:	sierpień 2022 r.