

**WÓJT GMINY
BARANÓW**

ul. Armii Krajowej 87, 96-314 Baranów
pow. grodziski, woj. mazowieckie

WÓJT GMINY


mgr inż. Andrzej Kolek

**ZAŁĄCZNIK GRAFICZNY NR 1
DO DECYZJI NR 55/2012 z 22.06.2012
O USTALENIE LOKALIZACJI INWESTYCJI
CELU PUBLICZNEGO**

OZNACZENIA:

linia rozgraniczająca teren inwestycji -
granice obszaru objętego niniejszą
decyzją określone literami A,B,C,D...A

mgr inż. arch. MARIAN SENER
tłoc. bud. nr 160/49 i St. 252/75

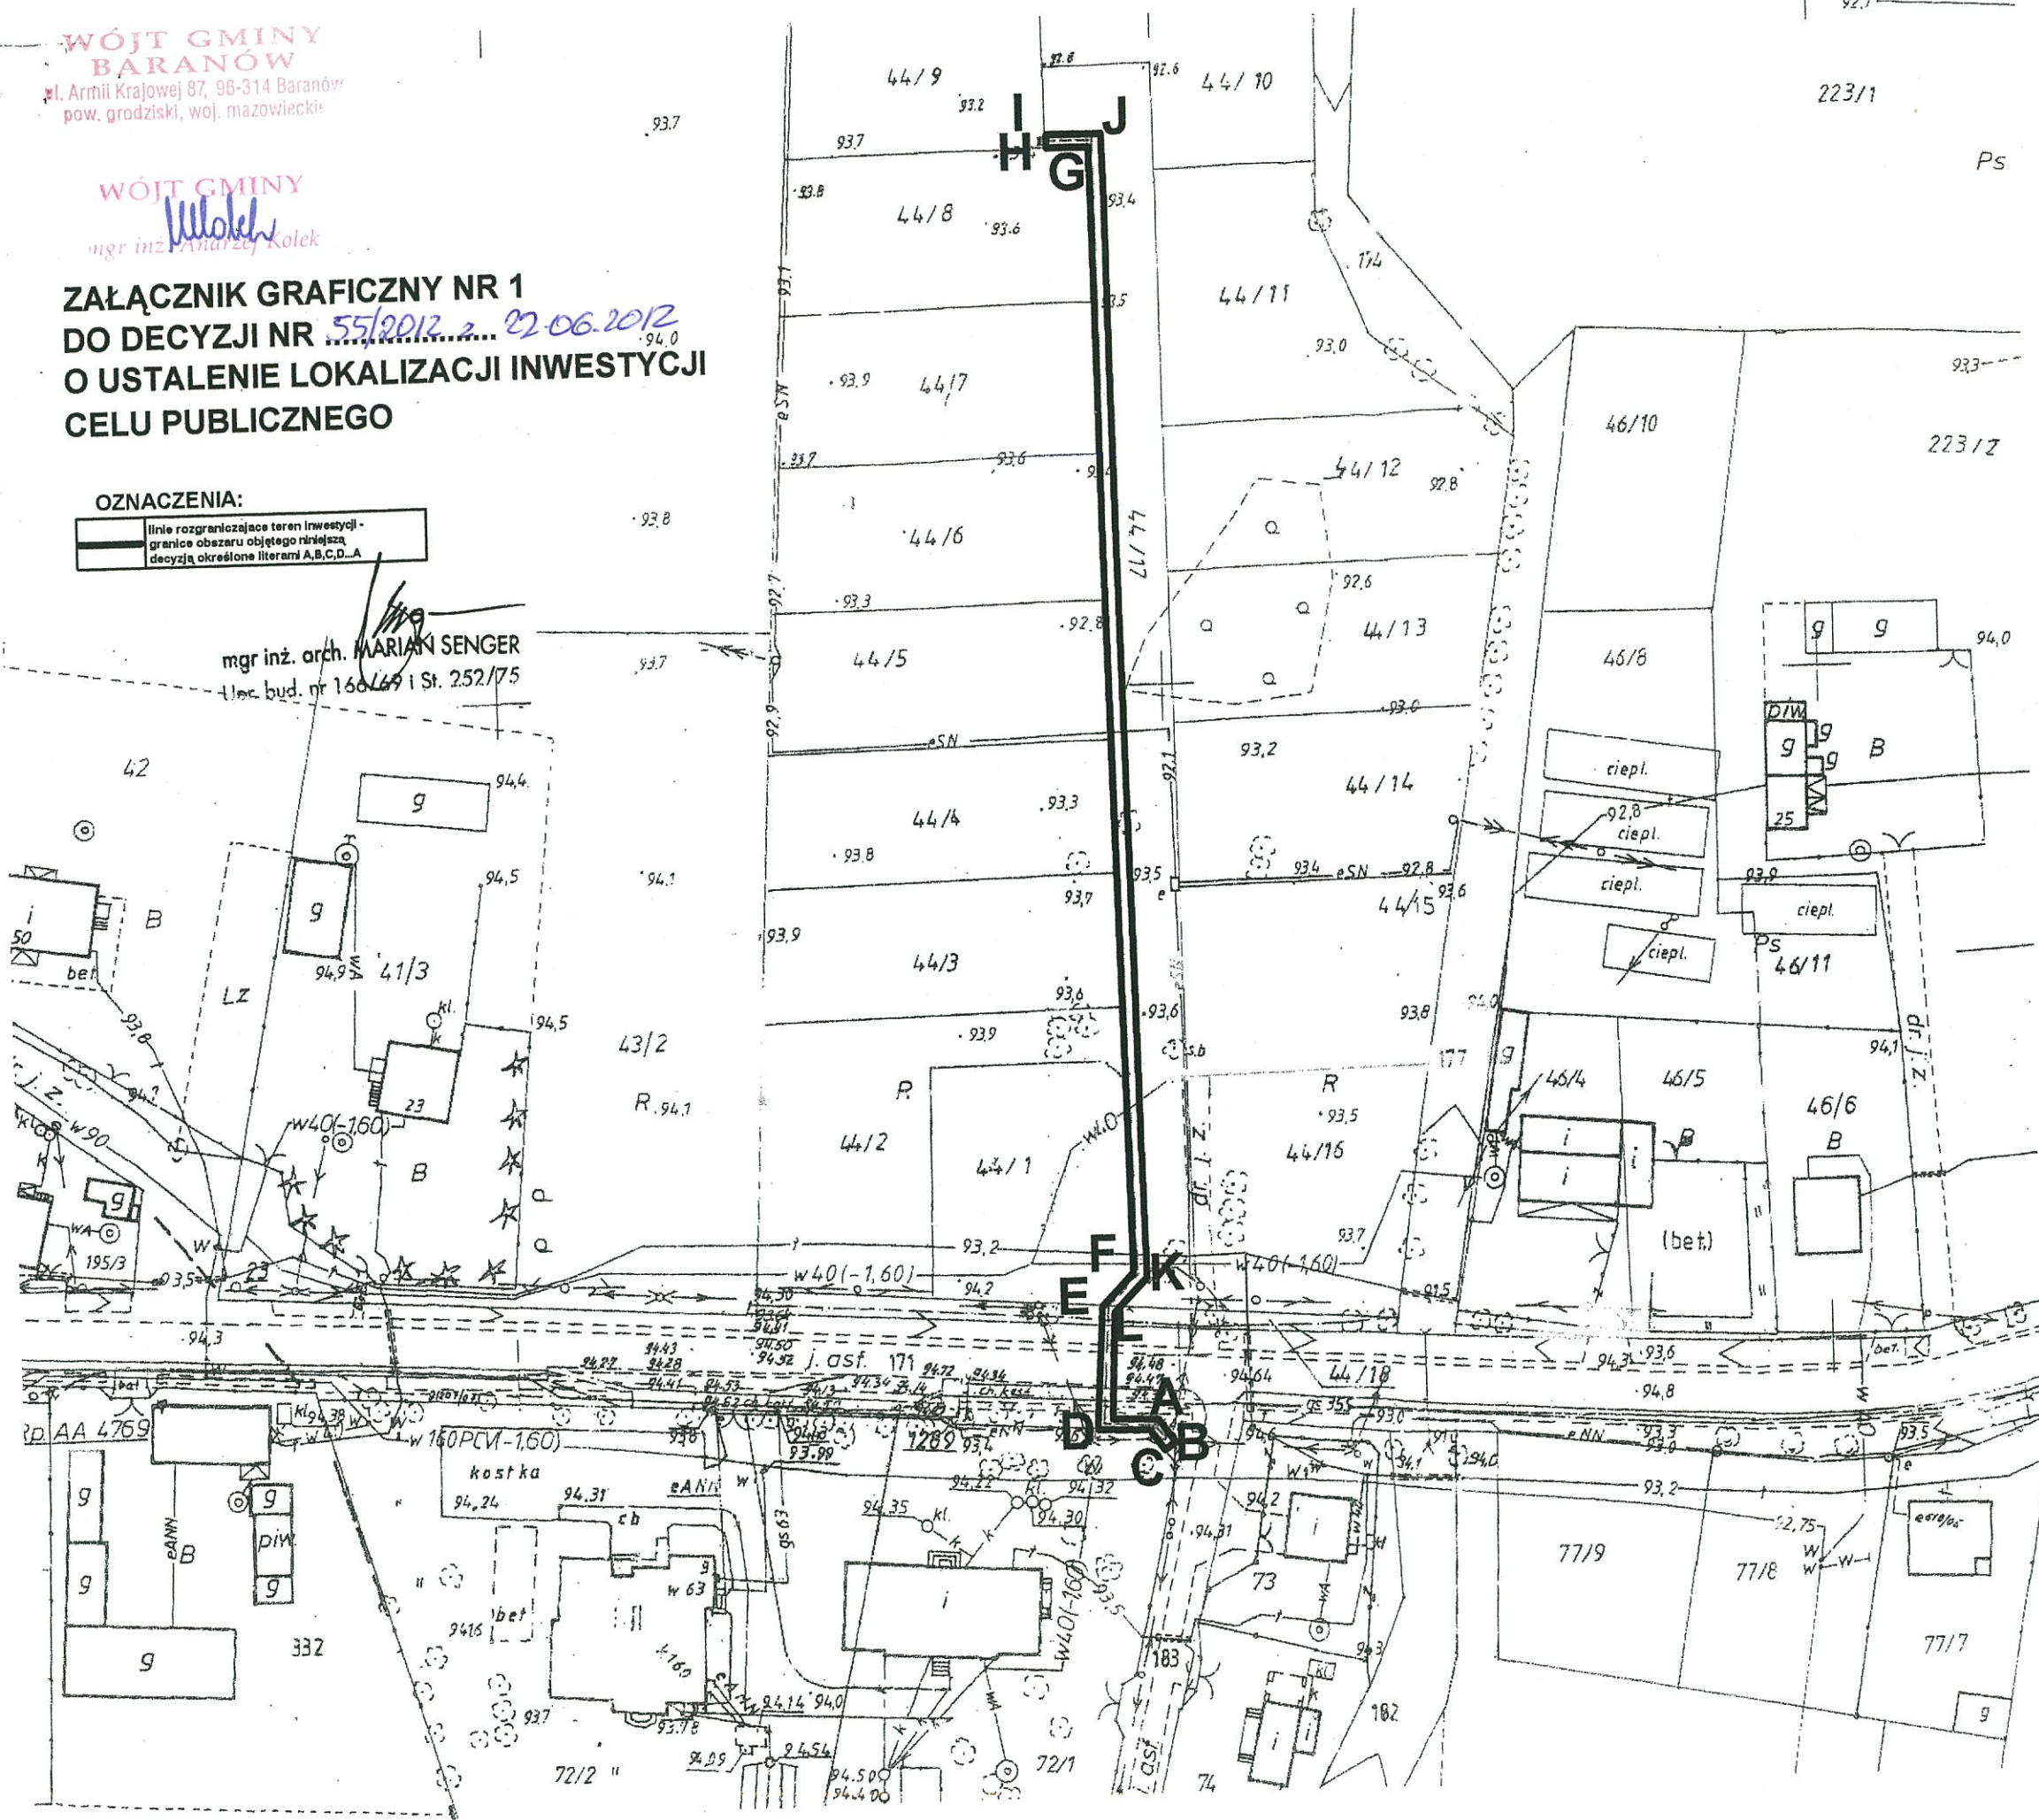

**Mapa do celów
projektowych**

Ps

Woj. mazowieckie
Powiat grodziski
Gmina Baranów
Obręb Ceglów
Dz. ew. nr 44/9
Skala 1 : 1000
Ark. 272.223.104

Układ wsp. 1965/2
Układ wsp. wys. Kronsztadt 60

Wykazane na niniejszej mapie
granice dz. ew. nr 44/9
- są granicami prawnymi wg 32-478/10
- są granicami władania i ich położenie może ulec
zmianie w wyniku rozgraniczenia nieruchomości

Kerg 032-71/12
Data opracowania: 28.03.2012 r.

