


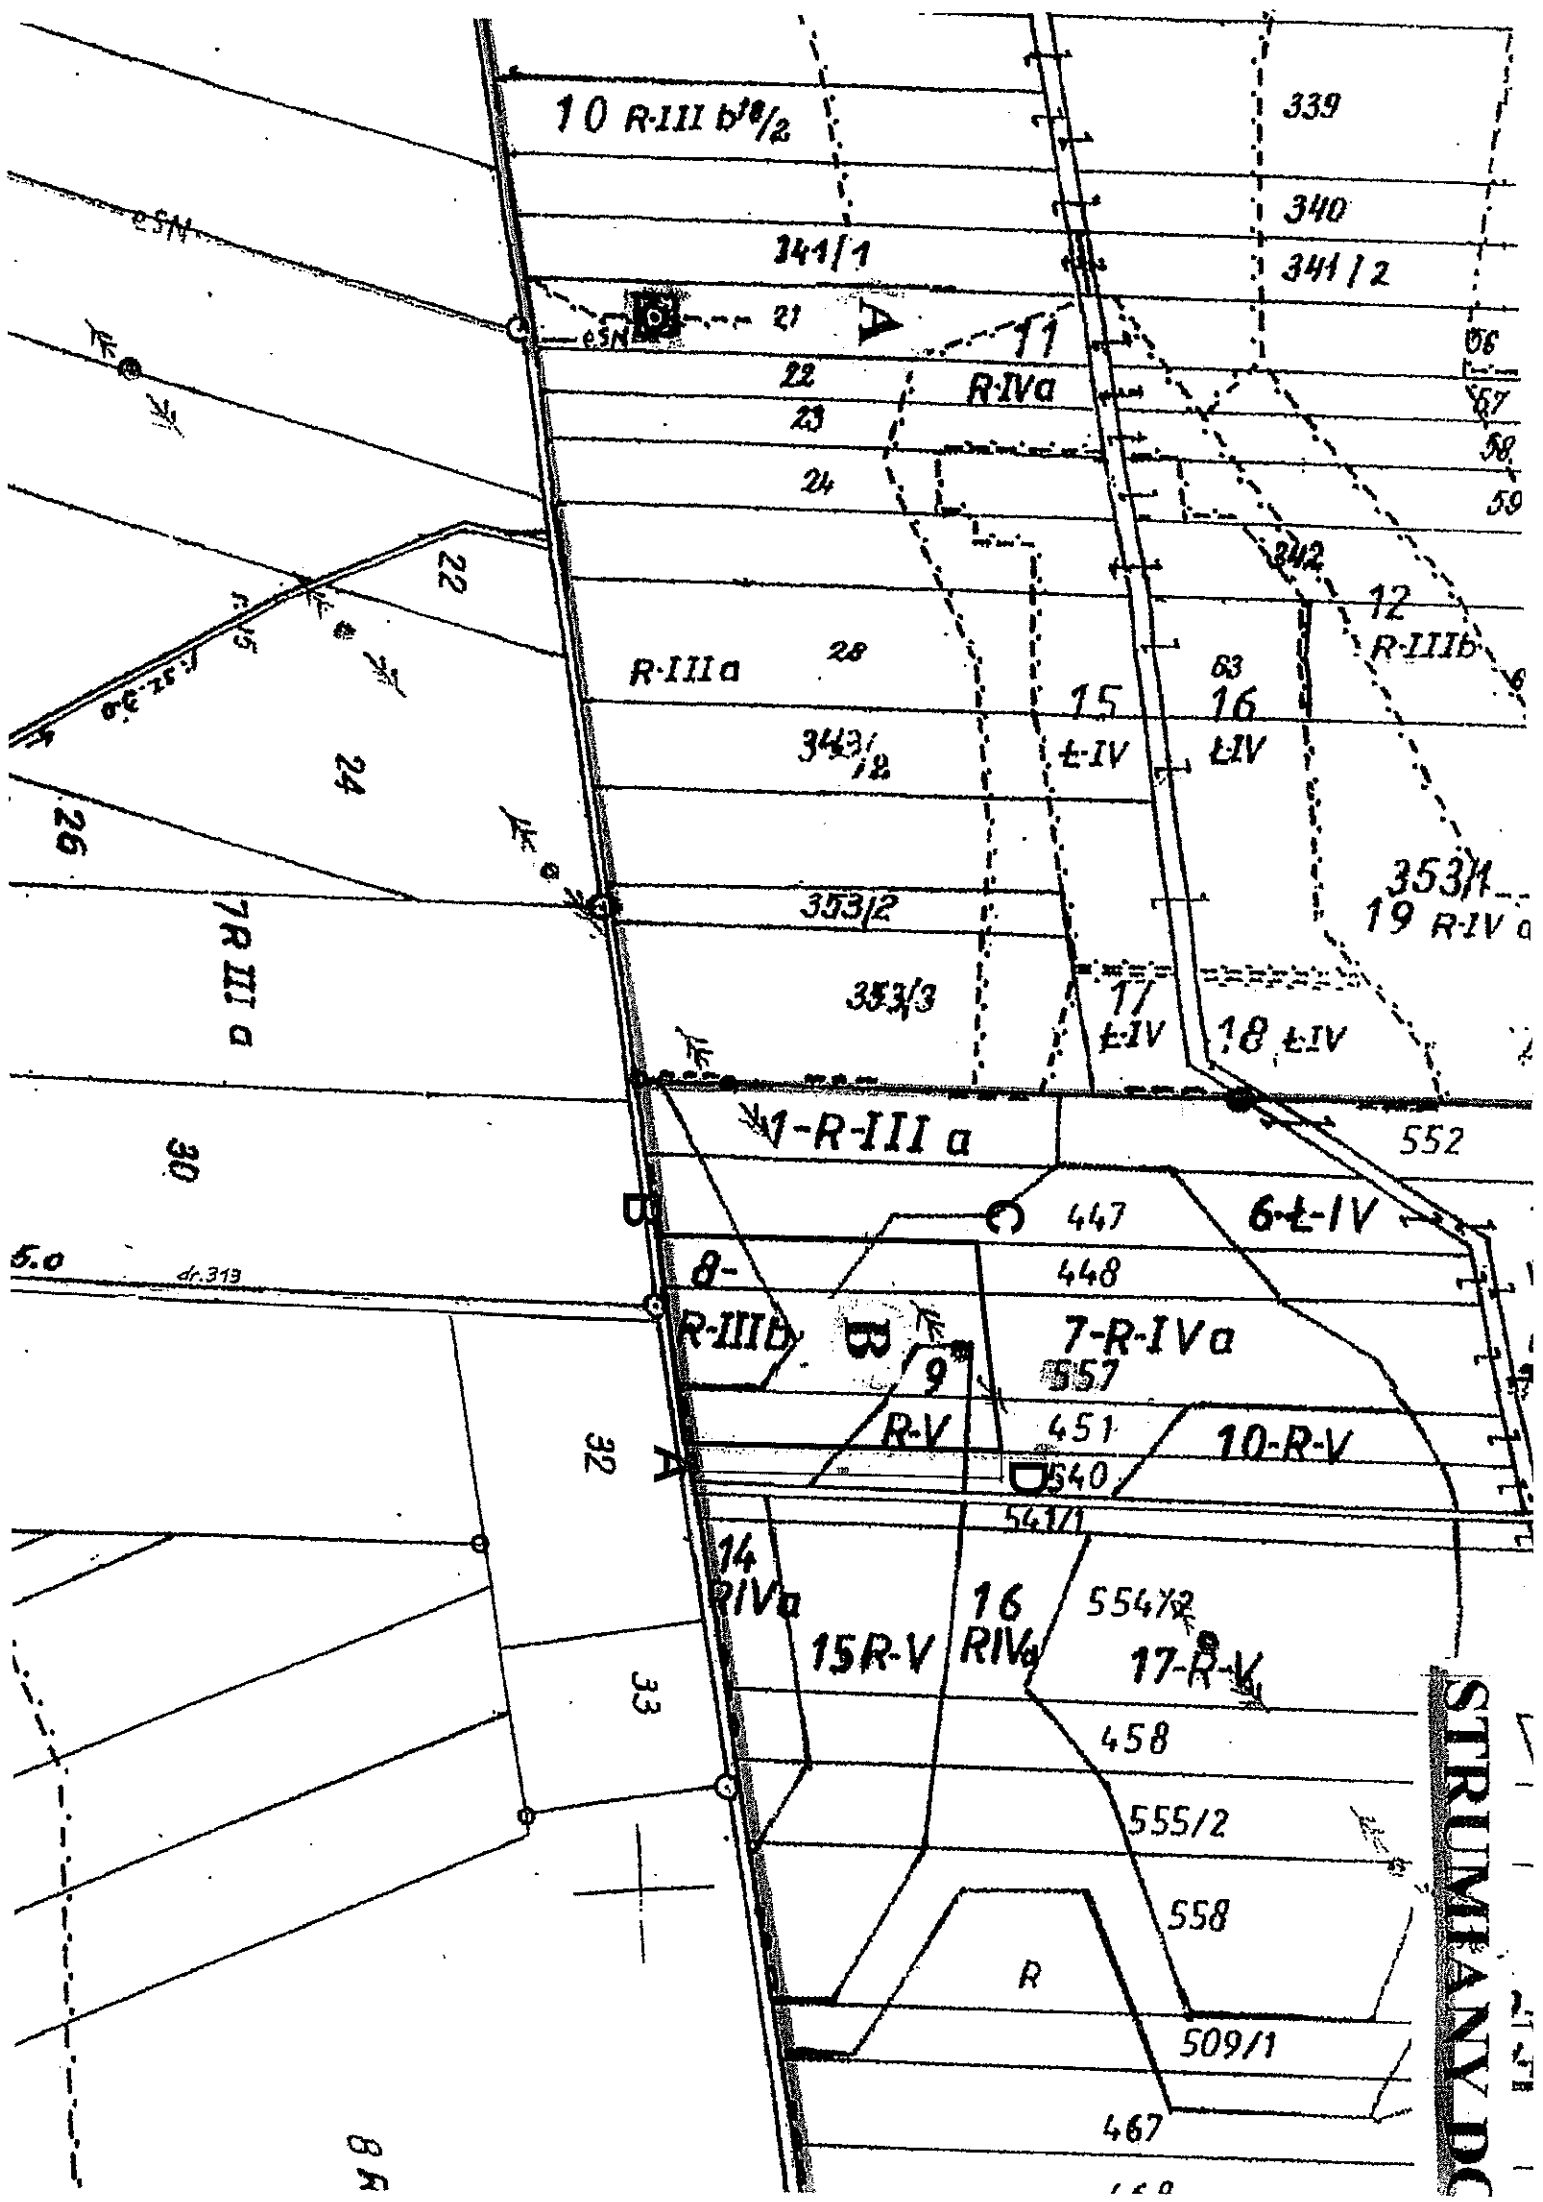

STRUMITSKY DC

NE

Mapa niniejsza stanowi załącznik do mapy do celów projektowych dla dz.ew.nr. 557 obr. Stumiany Dolne (Gm.:Baranów) celem wydania decyzji o warunkach zabudowy i zagospodarowania terenu

(przeskalowano ze skali 1 : 500)


GEODETA UPRAWNIENY
Krzysztof Zieliński
ul. Jutrzenki 10, 25-100 Baranów
Sąd Rejonowy dla M. St. Baranów, II Odręb
Kancelaria: 25-100 Baranów, ul. Jutrzenki 10
Poleceń: 25-100 Baranów, ul. Jutrzenki 10

20 CZE. 2012

ZAŁĄCZNIK GRAFICZNY NR 1 DO DECYZJI NR 74/8012..... z 27.08.2012 O USTALENIE LOKALIZACJI INWESTYCJI CELU PUBLICZNEGO

OZNACZENIA:

	linie rozgraniczające teren inwestycji - granice obszaru objętego niniejszą decyzją określoną literami A,B,C,D...A
--	--

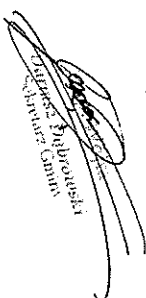
Mariusz Mubrowski
starosta Gminy

Marian Stanisław Senger
mgr inż. arch.


OFIS GEODEZJI I KARTOGRAFII
ul. Wolności 10, 25-100 Baranów

