

URZĄD GMINY

w Baranowie
ul. Armii Krajowej 87, 96-314 Baranów
pow. grodziski, woj. mazowieckie
tel. (0 46) 856-03-21 fax (0 46) 856-03-24


Załącznik do decyzji

Nr 93 z dnia 28.12.2012

Nr sprawy ZPP.6733.5.12

WÓJT GMINY

mgr inż. Andrzej Kolek

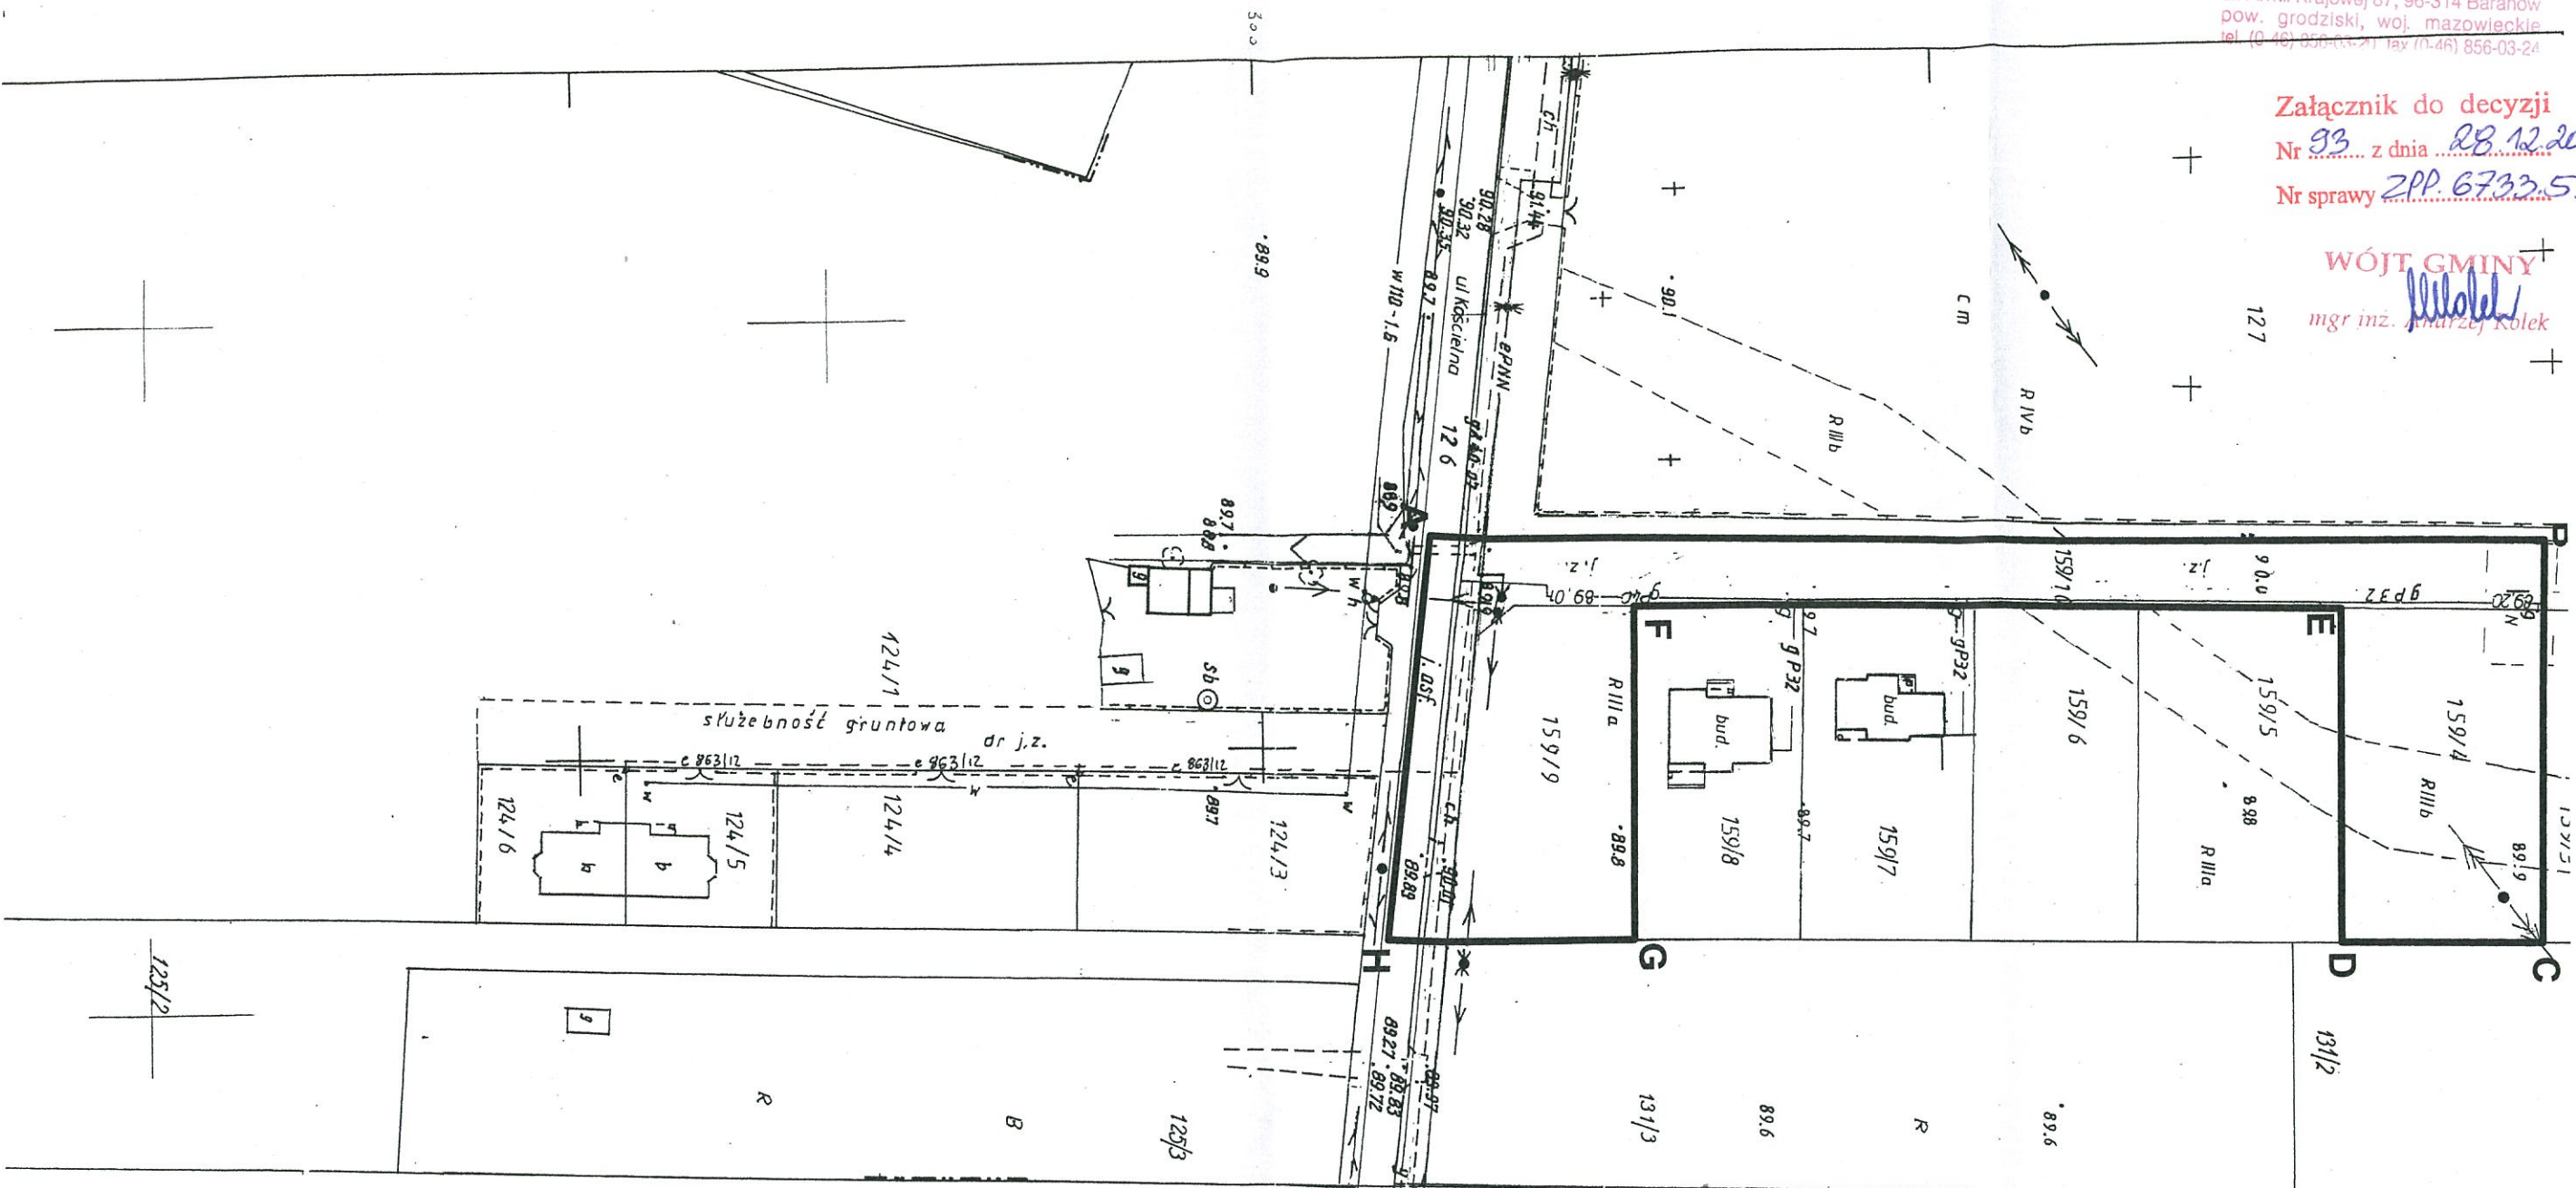

Mapa nie może
służyć do projektu

Zgodnie z art. 18 ustawy z dnia 17.05.1989,
"Prawo Geodezyjne i Kartograficzne"
(Dz.U. Nr 100 z 1. 2000, poz. 1086 ze
zmianami) rozpowszechnianie, rozprowa-
nianie oraz reprodukcowanie w celu
rozpowszechniania i rozprowadzania ninie-
jszej mapy wymaga zgody Starosty.

gr. w. Branki

Załącznik Graficzny Nr 1 do decyzji nr o ustalenie lokalizacji inwestycji celu publicznego

OZNACZENIA:

	linia rozgraniczająca teren inwestycji - granice obszaru objętego niniejszą decyzją określone literami A,B,C,D...A
--	--

Marian Stanisław Senger
mgr inż. arch.

OKRĘGOWA IZBA URBANISTÓW ZS W WARSZAWIE
numer mapy WA-322

obr. Bronisław...

STAROSTWO POWIATU GRODZKIEGO
POWIATOWY OŚRODEK DOKUMENTACJI
GEODEZYJNEJ I KARTOGRAFICZNEJ
W GRODZISKU MAZ.

Poswiadcza się zgodność niniejszej
mapy z oryginałem przyjętym do
państwowego zasobu geodezyjnego
i kartograficznego w dniu
i zaewidencjonowanym pod nr
Ministerstwa nie może służyć do
Grodzisk Maz. dn.

mgr inż. Szymon...

Dyrektor Powiatowego Ośrodka
dokumentacji i Kartograficznej