

Mapa do celów projektowych

Skala 1 : 500

Arkusz nr 1

wieś: Kopiska

działka nr 255/6

gmina: Baranów

pow.: grodziski, woj. mazowieckie

Układ współrzędnych 1965.

Układ wysokości Kronsztadt 60

mapa numeryczna

Przedstawiona sytuacja jest zgodna ze stanem

faktycznym na gruncie na dzień 07.03.2012

Nie wyklucza się istnienia w terenie urządzeń

podziemnych, które nie zostały odnalezione

podczas wykonania inwentaryzacji geodezyjnych,

lub, które nie zostały zgłoszone do inwentaryzacji

przed zasypianiem.

Mapa jest aktualna w granicach oznaczonych kolorem zielonym

Wykazane na niniejszej mapie

granice działki ewidencyjnej nr 255/6

- są granicami władania ich położenie

może ulec zmianie w wyniku rozgraniczenia

nieruchomości

*niepotrzebne skreślić

GEODETA UPRAWNIONY
upr. 14467

Krzysztof Iwański

tel. 0-602-559-395

ul. Włocławska nr 3, 06-300 CANKURWA


STAROSTA
12 KWI. 2012
032-37/12

12 KWI. 2012

z up. Starosty

mgr. Marek Tomber

inspektor kontroli dokumentacji
geod. i kartograficznej

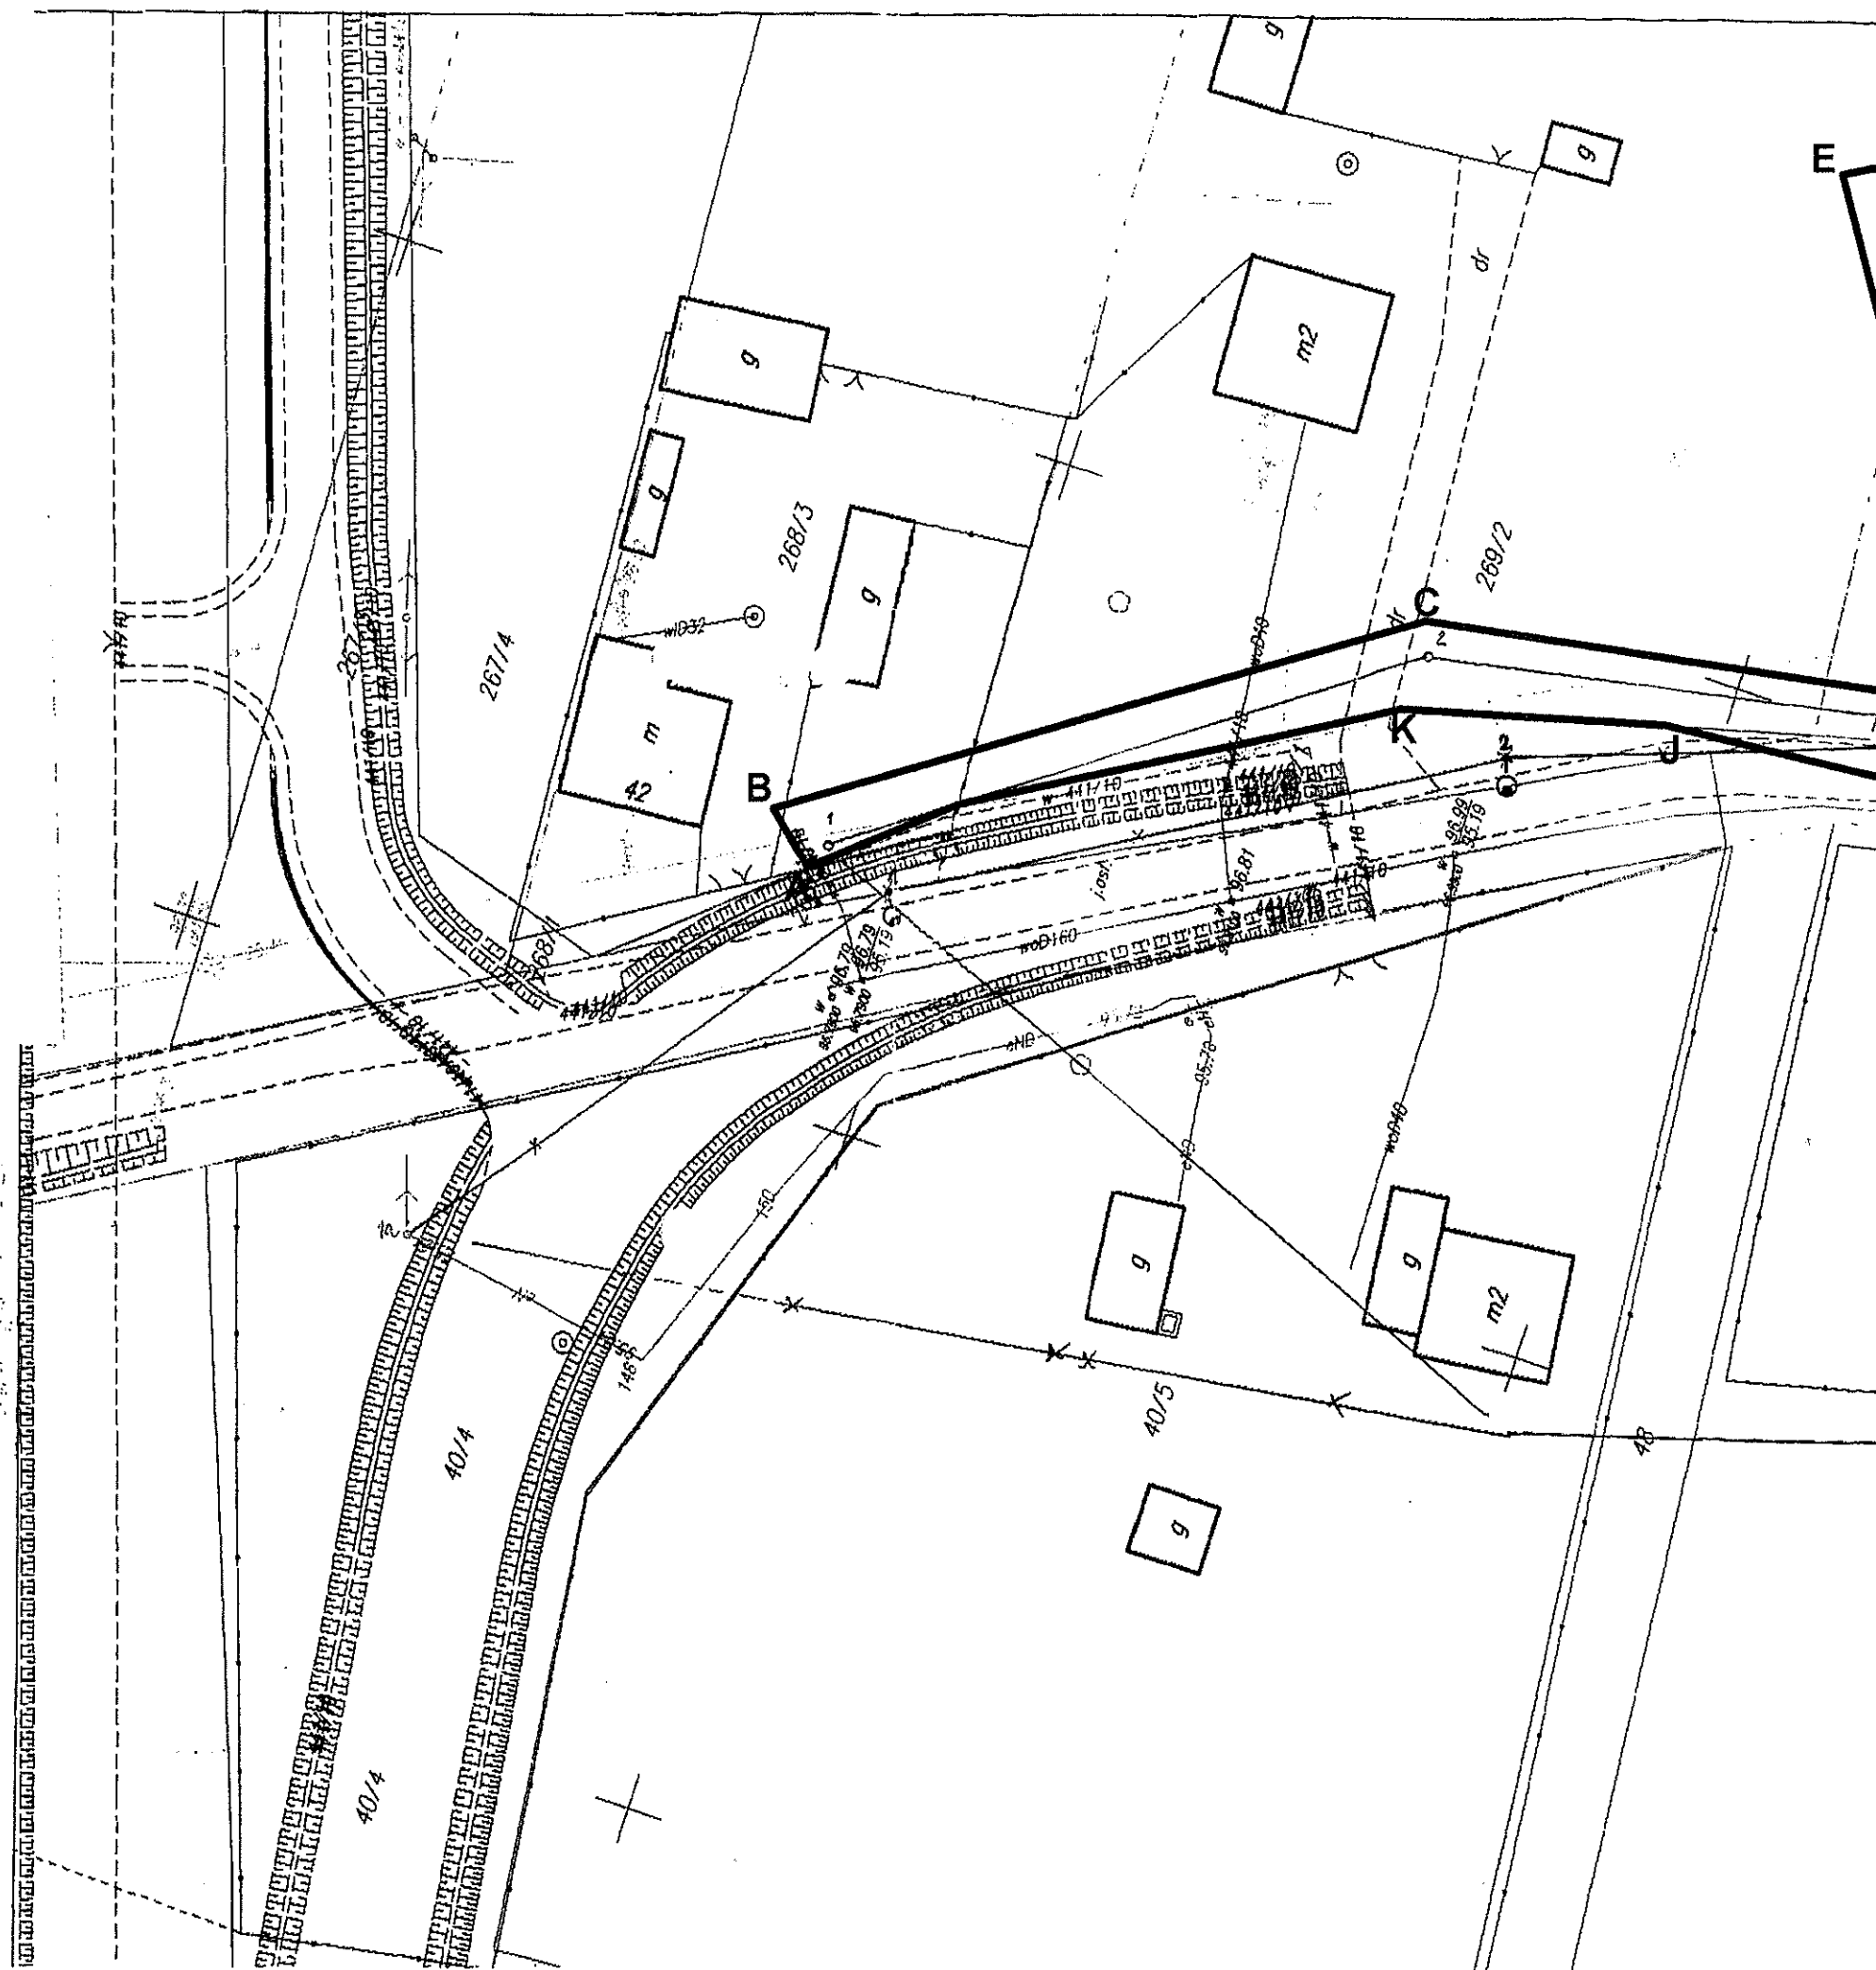

URZĄD GMINY

w Baranowie
ul. Armii Krajowej 87, 96-314 Baranów
pow. grodziski, woj. mazowieckie
tel. (0-46) 856-03-20, fax (0-46) 856-03-21

Załącznik do decyzji
nr 87 z dnia 31.12.2013
sprawy ZAP. 6733.7.2013

WÓJT GMINY
mgr inż. Andrzej Kolek

ZAŁĄCZNIK GRAFICZNY NR 1
DO DECYZJI NR
O USTALENIE LOKALIZACJI INWESTYCJI
CELU PUBLICZNEGO

OZNACZENIA:

linia rozgraniczająca teren inwestycji - granicę obszaru objętego niniejszą decyzją określone literami A,B,C,D..A

Marian Stanisław Senger
mgr inż. arch.

OWIEGOVA IZBA UPRAWNIENIOW 13 w WARSZAWIE
numer wpisów WA-322

W. KOPISKA, dr. 255/6 i inne
sytuowanie stałego przewodu
oświetlenia ulicznego
na odcinku
określono do realizacji
PUKIK - Zofia Zielińska
przed rozpoczęciem robót należy wystąpić
wyznaczenie trasy przewodów w terenie.
załącznik nr 9.10.2013
Geodeta uprawniony
inż. Zofia Zielińska
liczba 3441

PROJEKTOWANE OŚWIETLENIE PRZE WODEM $AsXSn 2 \times 25mm^2$ NA PROJEKTOWANYCH SŁUPACH