


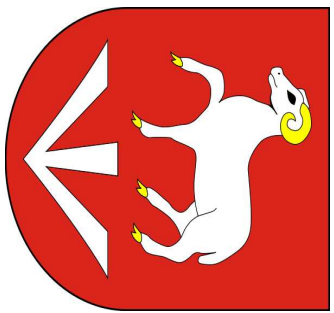


MIEJSCOWY PLAN ZAGOSPODAROWANIA PRZESTRZENNEGO GMINY BARANÓW OBEJMUJĄCY FRAGMENT MIEJSCOWOŚCI BOŻA WOLA - OBSZAR 1 RYSUNEK PLANU

Załącznik Nr 1 do Uchwały nr Rady Gminy Baranów z dnia

skala 1: 2000

skala wydruku 1:3000

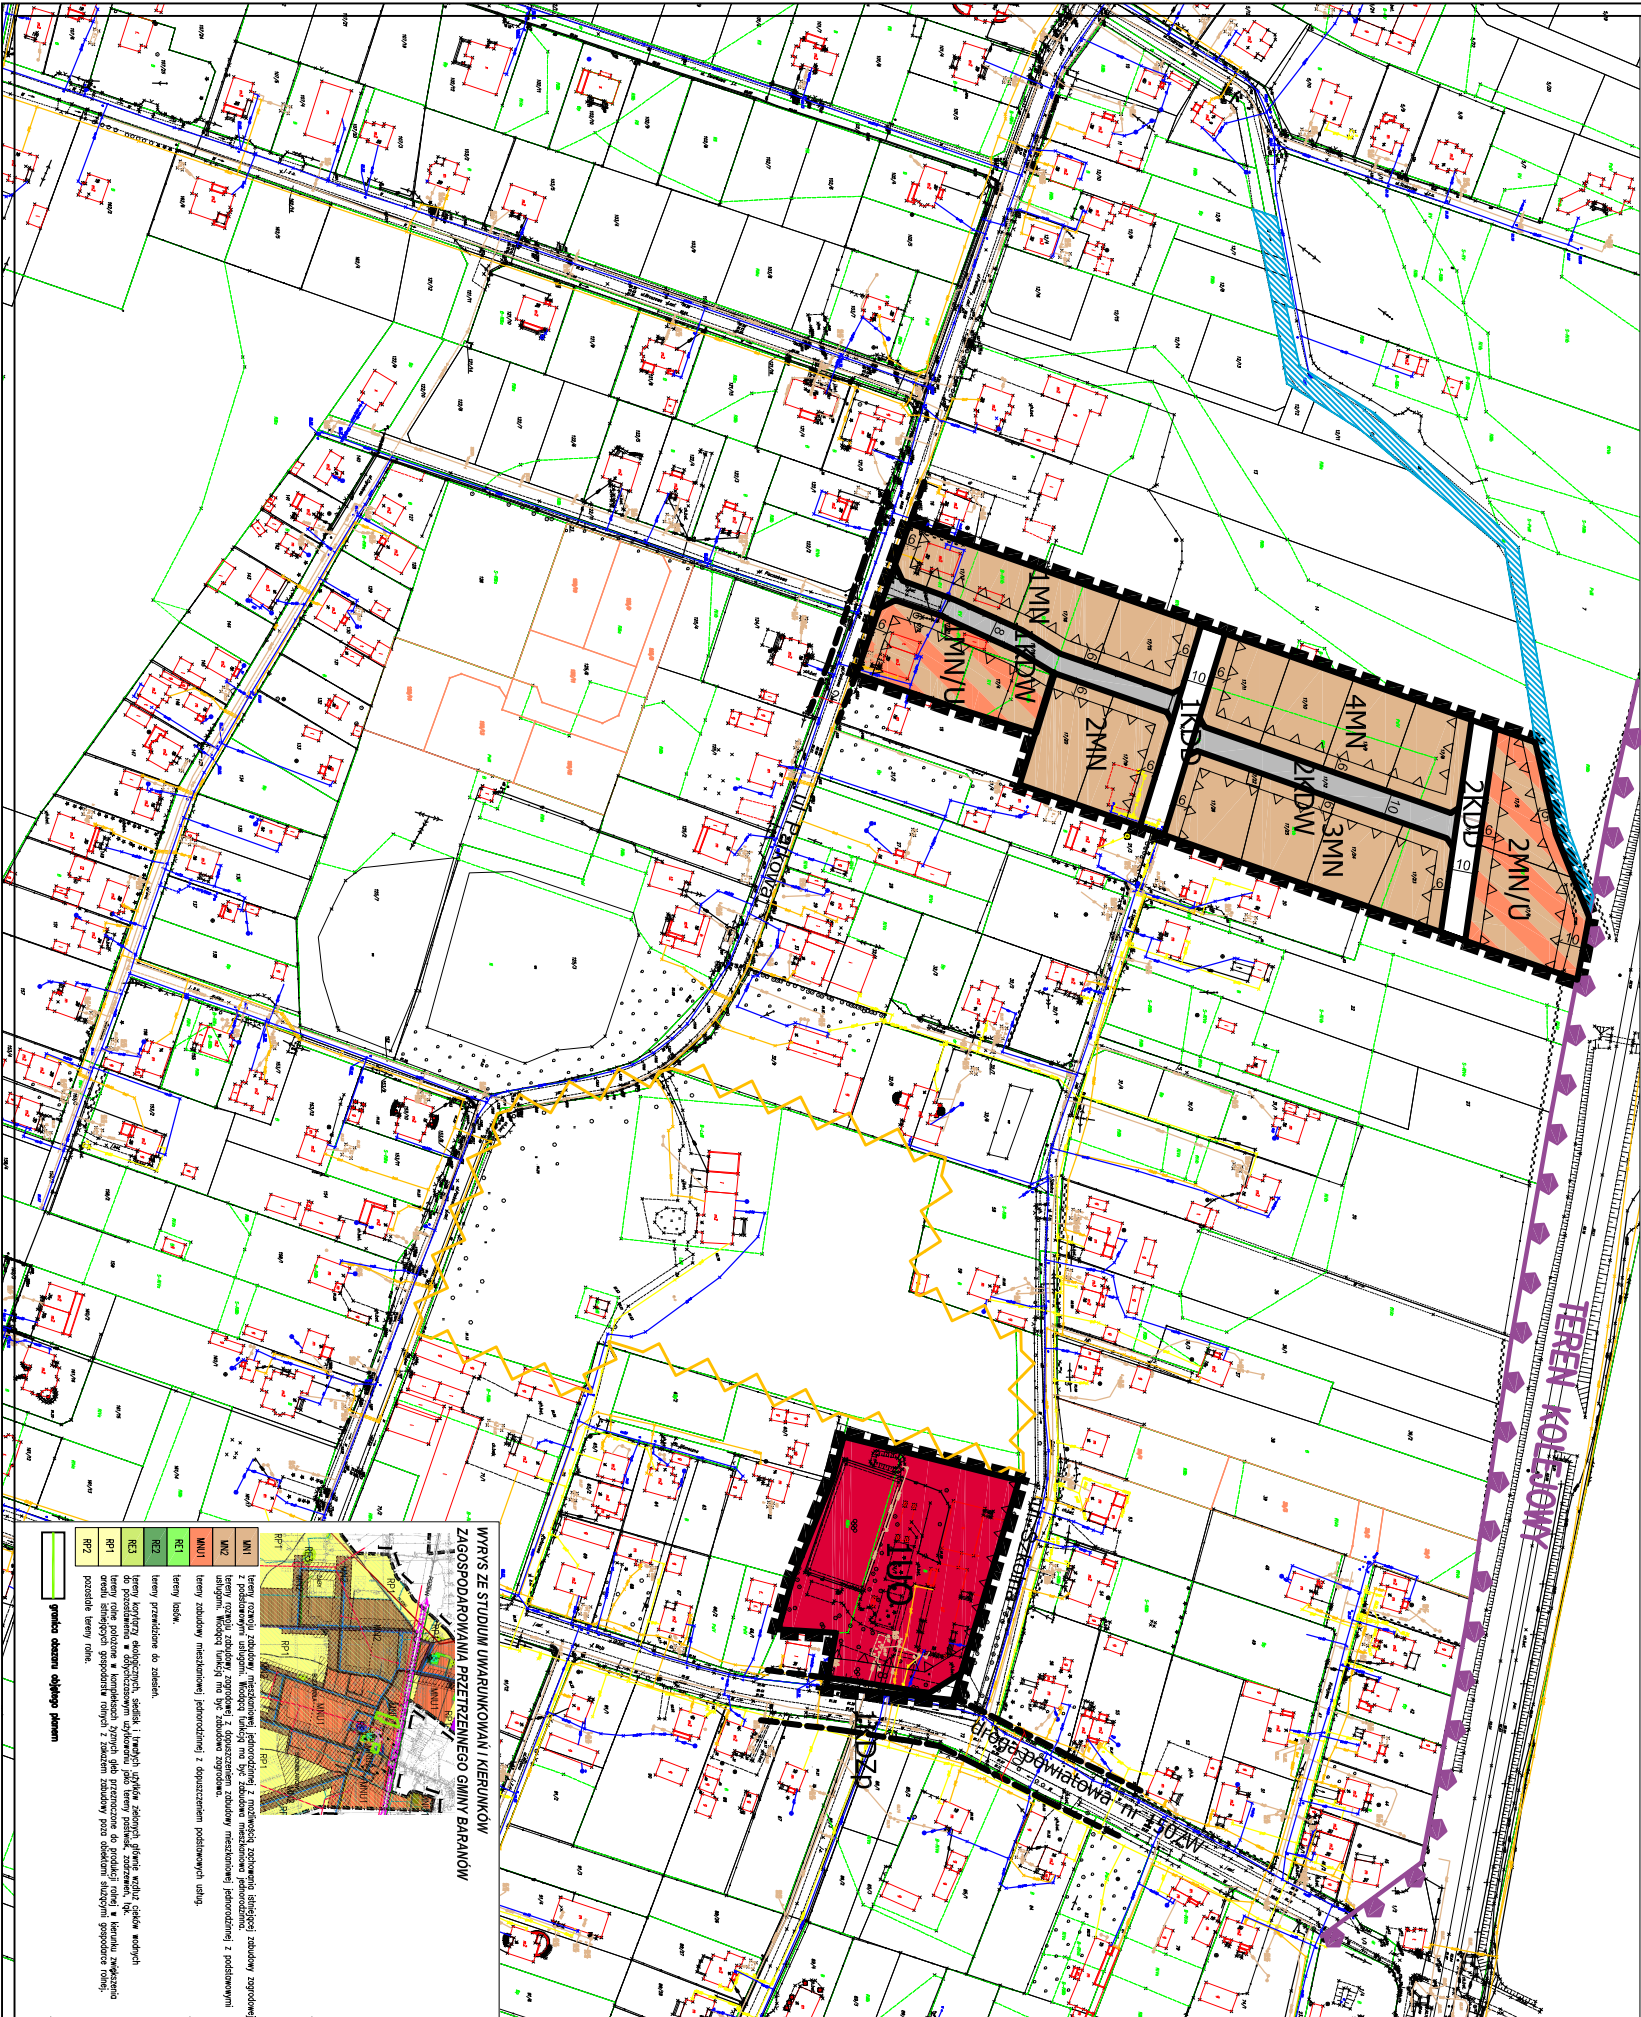

OZNACZENIA BĘDĄCE USTALENIAMI PLANU


- gronice obszaru objętego planem
- linie rozgraniczające tereny o różnym przeznaczeniu lub różnych zasobach zagospodarowania
- nieprzekraczalne linie zabudowy
- wymiarowanie linii rozgraniczających i linii zabudowy

- MN tereny zabudowy mieszkaniowej jednorodzinnej
- MN/U tereny zabudowy mieszkaniowej jednorodzinnej i zabudowy usługowej
- UO teren zabudowy usługowej – usługi oświaty
- KDZp teren komunikacji – teren poszerzenia drogi publicznej – kategorii powiatowej, klasy zbiorczej
- KDD tereny komunikacji – tereny dróg publicznych – kategorii gminnej, klasy dojazdowej
- KDW tereny komunikacji – tereny dróg wewnętrznych

OZNACZENIA INFORMACYJNE NIE STANOWIĄCE USTALEN PLANU

- rów melioracyjny objęty ewidencją WZKMu
- granica terenu zamkniętego
- linie rozgraniczające tereny dróg publicznych poza obszarem planu
- strefa ochrony konserwatorskiej parku krajobrazowego i dworu późnolokusystycznego
- wymiarowanie linii rozgraniczających poza granicami planu

skala liniowa

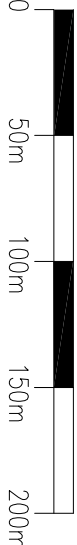

PRACOWNIA URBANISTYCZNO-PROJEKTOWA
ZWIĄZKU MIĘDZYGMINNEGO MAZOWSZE ZACHODNIE
główny projektant
mgr inż. arch. Ewa Grzesiak
mgr inż. Jędrzej Jeznach
Aleksandra Miasowska

GRUDZIEŃ 2015