


PRZEKRÓJ POPRZECZNY
0+000 – 0+062

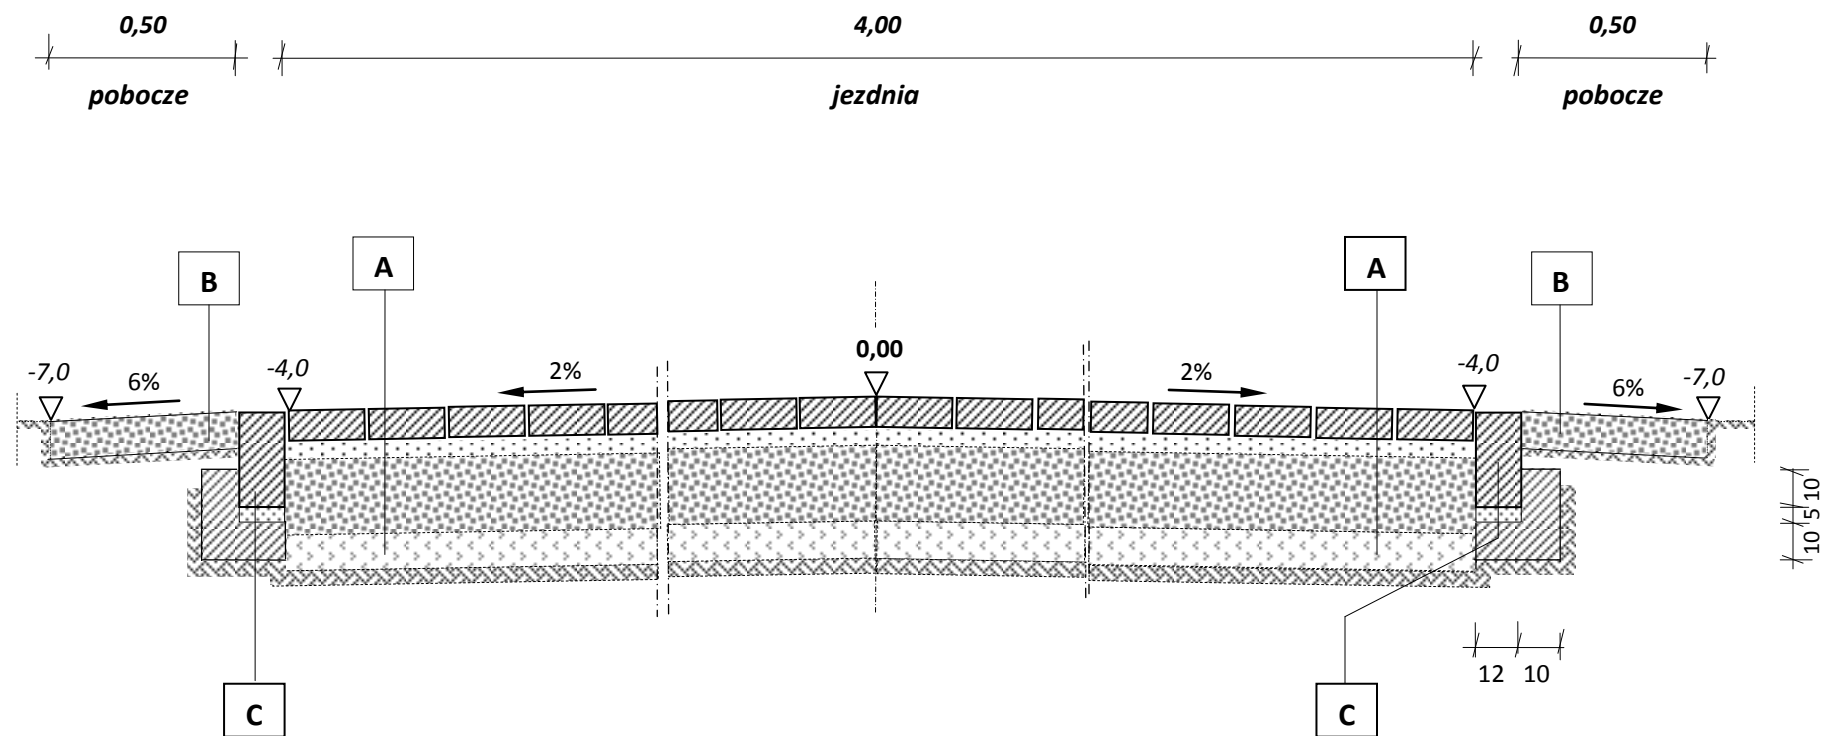

A JEZDNIA

- KOSTKA BETONOWA gr. 8 cm
- PODSYPKA CEM. PIASKOWA 1:4 gr. 4 cm
- POBUDOWA Z TŁUCZNIAMI KAMIENNYMI 0/31,5 STABILIZOWANEGO MECHANICZNIE gr. 20 cm
- WARSTWA ODCINAJĄCA Z PIASKU gr. 10 cm

B POBOCZE

- KRUSZYWO STABILIZOWANE MECHANICZNIE – TŁUCZEŃ KAMIENNY 0/31,5 gr. 10 cm

C KRAWĘŻNIK

- OPORNIK BETONOWY 12X25
- PODSYPKA CEM. PIASKOWA 1:4 gr. 5 cm
- ŁAWA BETONOWA Z C8/10

Christiani Przedsiębiorstwo Budownictwa Komunikacyjnego ul. Dunikowskiego 7/8, 02-784 Warszawa		
INWESTOR:  GMINA BARANÓW ul. Armii Krajowej 87,96 – 314 Baranów		
PROJEKT: Przebudowa drogi gminnej – ul. Krótka w m. Boża Wola		
RYSUNEK: PRZESKROJE NORMALNE 1		
OPRACOWAŁ	inż. Przemysław Wiącek	Upr. bud. MAZ/0396/POOD/06
DATA: 12.2013	SKALA: 1:20	PODPIS: