

Podpisany jest w imieniu Prezesa Urzędu Gminy w Baranowie
11 WRZ 2017
z up. Starosty
7 3129

mgr inż. Kacper Dukaczewski
geodeta w Powiatowym Ośrodku
Dokumentacji Geodezyjnej i Kartograficznej

URZĄD GMINY
w Baranowie
ul. Armii Krajowej 87
96-314 Baranów, powiat grodziski
woj. mazowieckie

Załącznik do decyzji
Nr 90 z dnia 20.11.2017
Nr sprawy ZPP 6733.10.2017.10

WÓJT GMINY
mgr inż. Andrzej Kolek


Mapa do celów projektowych
1:500
woj. mazowieckie
pow. grodziski
gmina: 140503_2-Baranów
obręb: 0009-Gągolina dz. 145
obręb: 0017-Regów dz. 2
ul. Królewska
mapa numeryczna

układ współrzędnych 2000
wysokość-Kronsztadt 86
PODGIK 6640.3017.2017
Wykazane na niniejszej mapie
granice dz. ew. 235, 145
- są granicami prawnymi
KEM-150-8-14/66
KEM-32-121/2001
Mapę wykonano bez badania
służebności gruntowej

Mapa aktualna na dzień 07.09.2017 r.

MAPA JEST AKTUALNA
W GRANICACH OZNACZONYCH
KOLOREM ŻÓŁTYM

GEODETA UPRAWNIONY
Sławomir Krolak
Zaśw. M.B.P. G. Nr 11325
S-RV 05/825 Radom, ul. Jaskółcza 2
tel. (022) 734 14 66, 0-502 270 466

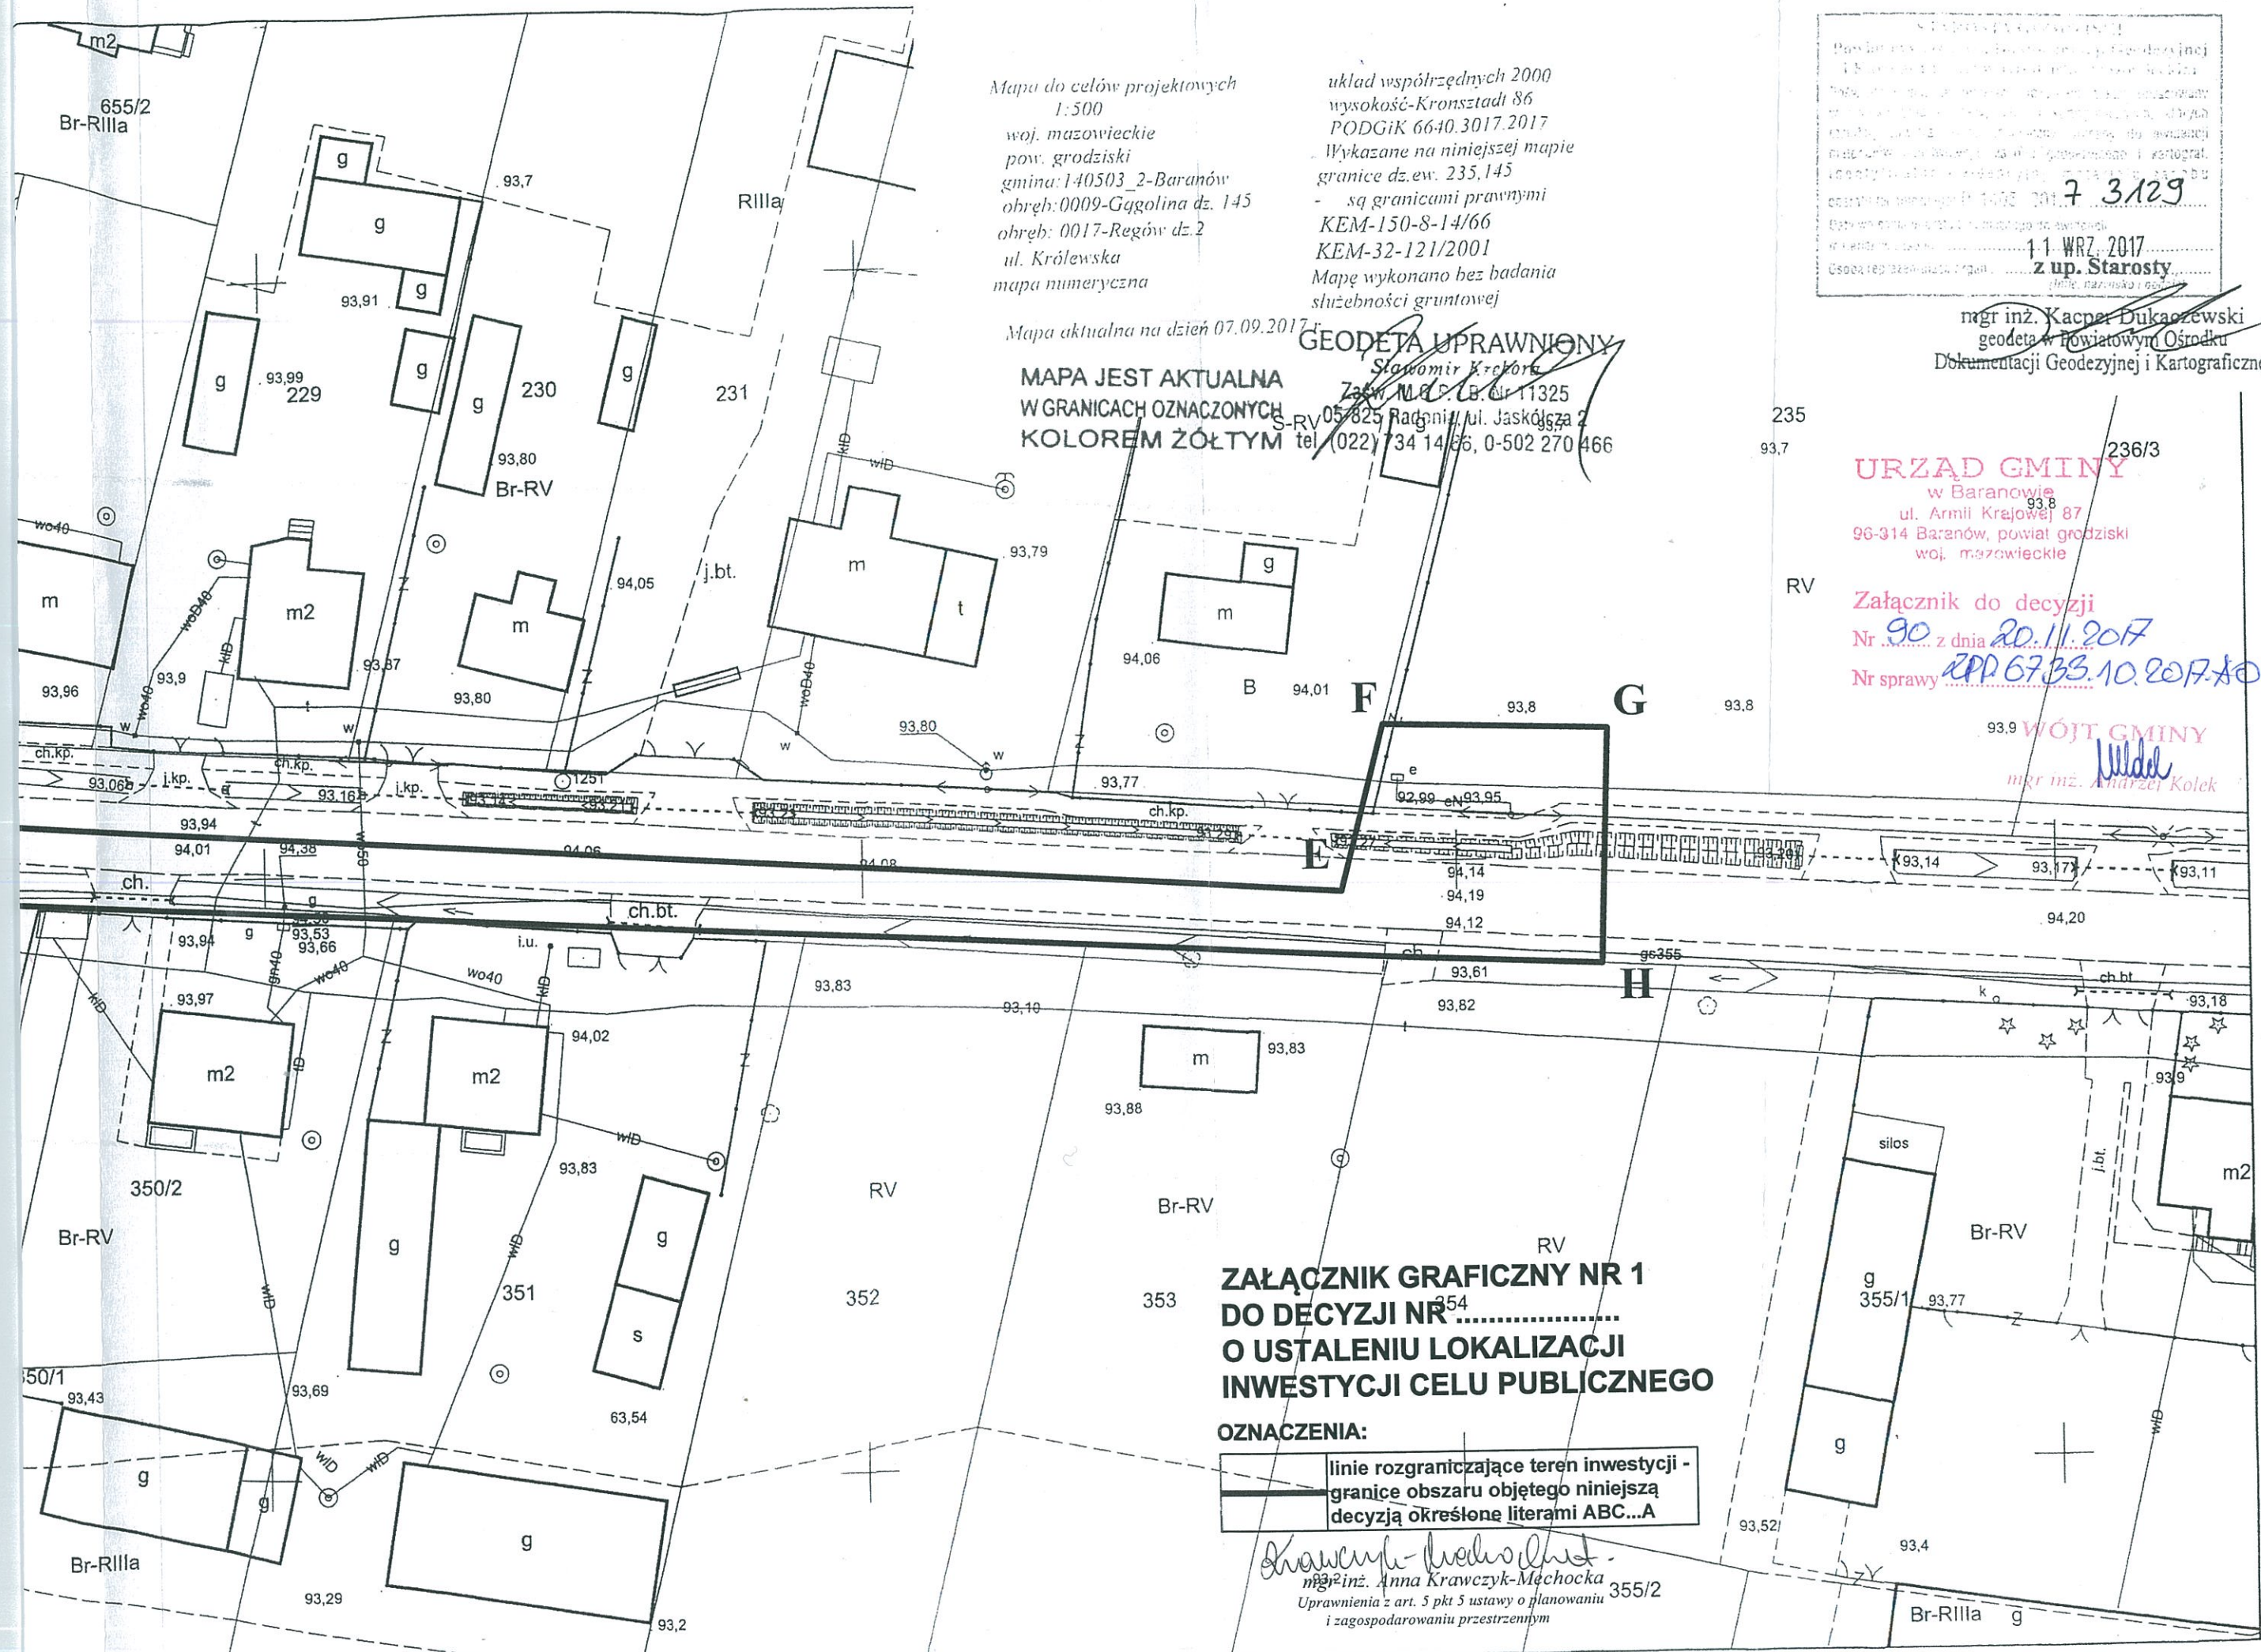

**ZAŁĄCZNIK GRAFICZNY NR 1
DO DECYZJI NR
O USTALENIU LOKALIZACJI
INWESTYCJI CELU PUBLICZNEGO**

OZNACZENIA:

linie rozgraniczające teren inwestycji -
granice obszaru objętego niniejszą
decyzją określone literami ABC...A

Anna Krawczyk-Męchocka
mgr inż. Anna Krawczyk-Męchocka
Uprawnienia z art. 5 pkt 5 ustawy o planowaniu
i zagospodarowaniu przestrzennym