

URZĄD GMINY
w Baranowie
ul. Armii Krajowej 87
99-314 Baranów, powiat grodzki
woj. mazowieckie


Załącznik do decyzji

Nr 62 z dnia 07.08.2018

Nr sprawy ZPP.6733.6.2018.AO

z up. Wójta
Dariusz Dąbrowski
Sekretarz Gminy



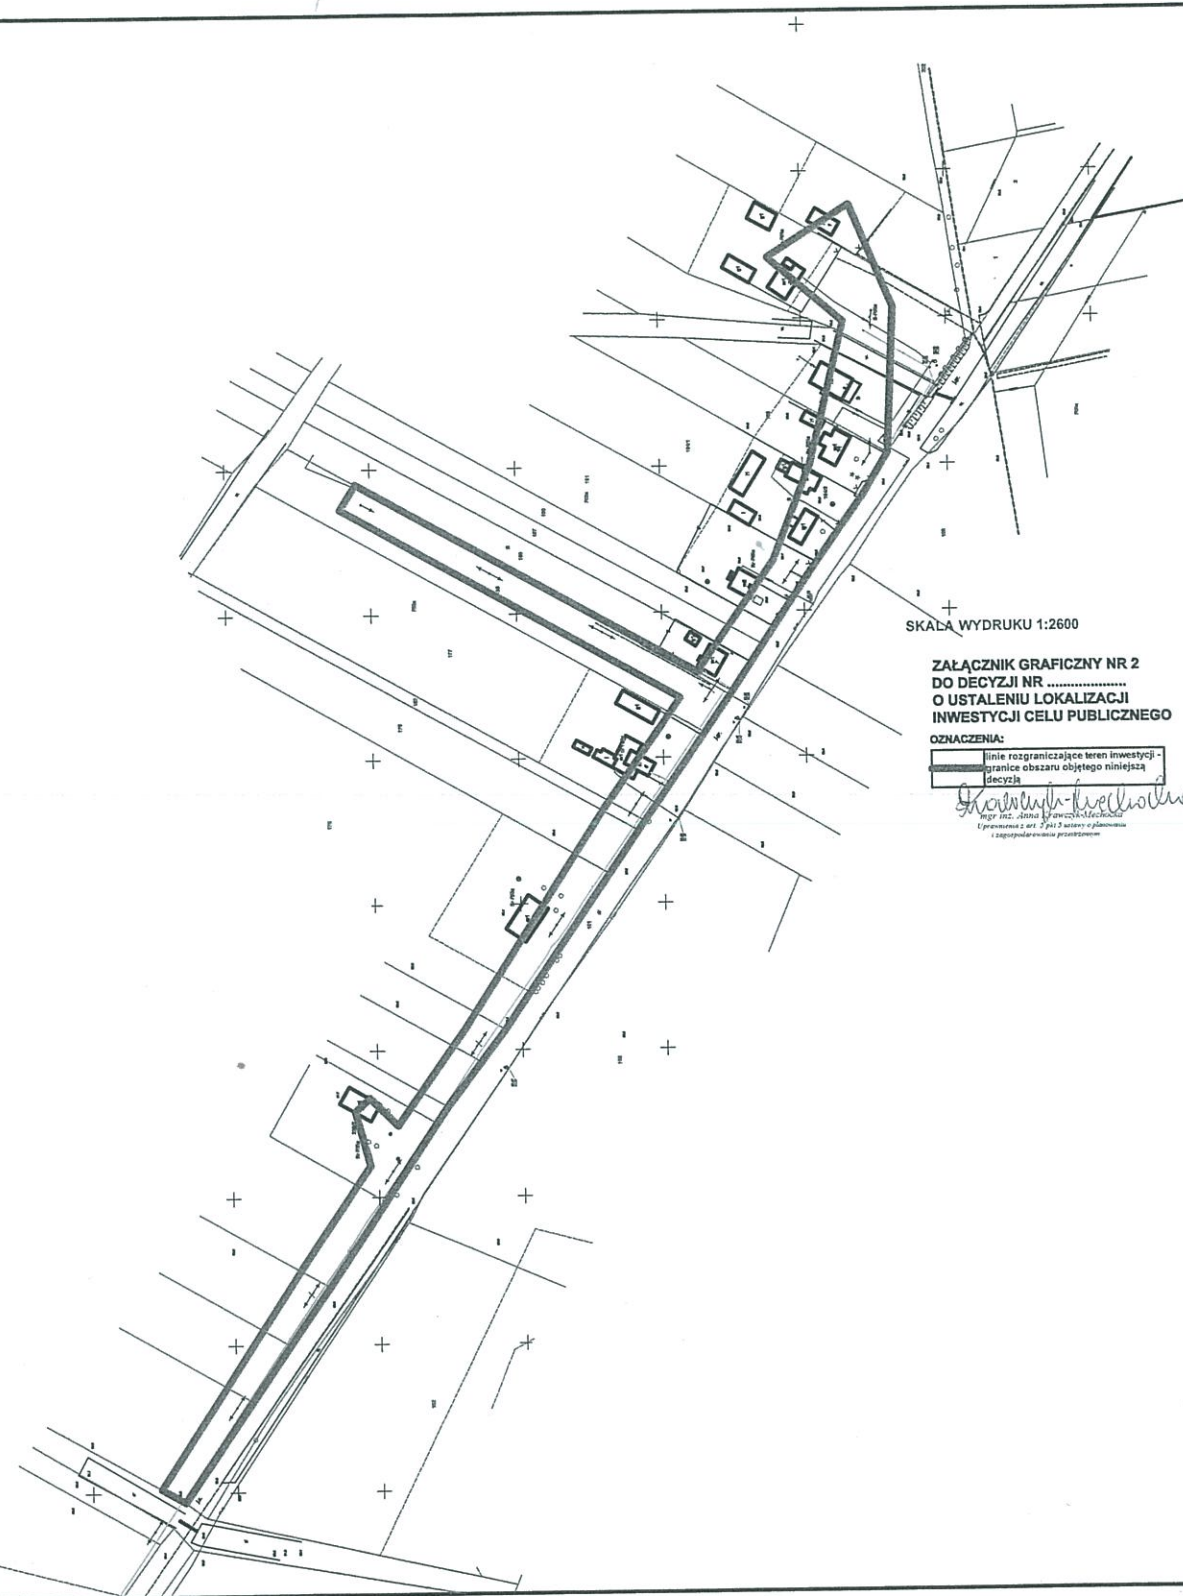


SKALA WYDRUKU 1:2600

ZALĄCZNIK GRAFICZNY NR 2
DO DECYZJI NR
O USTALENIU LOKALIZACJI
INWESTYCJI CELU PUBLICZNEGO

OZNACZENIA:

linia rozgraniczająca teren inwestycji -
granice obszaru objętego niniejszą
decyzją

[Signature]
mgr inż. Adam Krawczyk-Maciejowski
Uprawnienia z art. 2 pkt 2 ustawy o planowaniu
i zagospodarowaniu przestrzennym

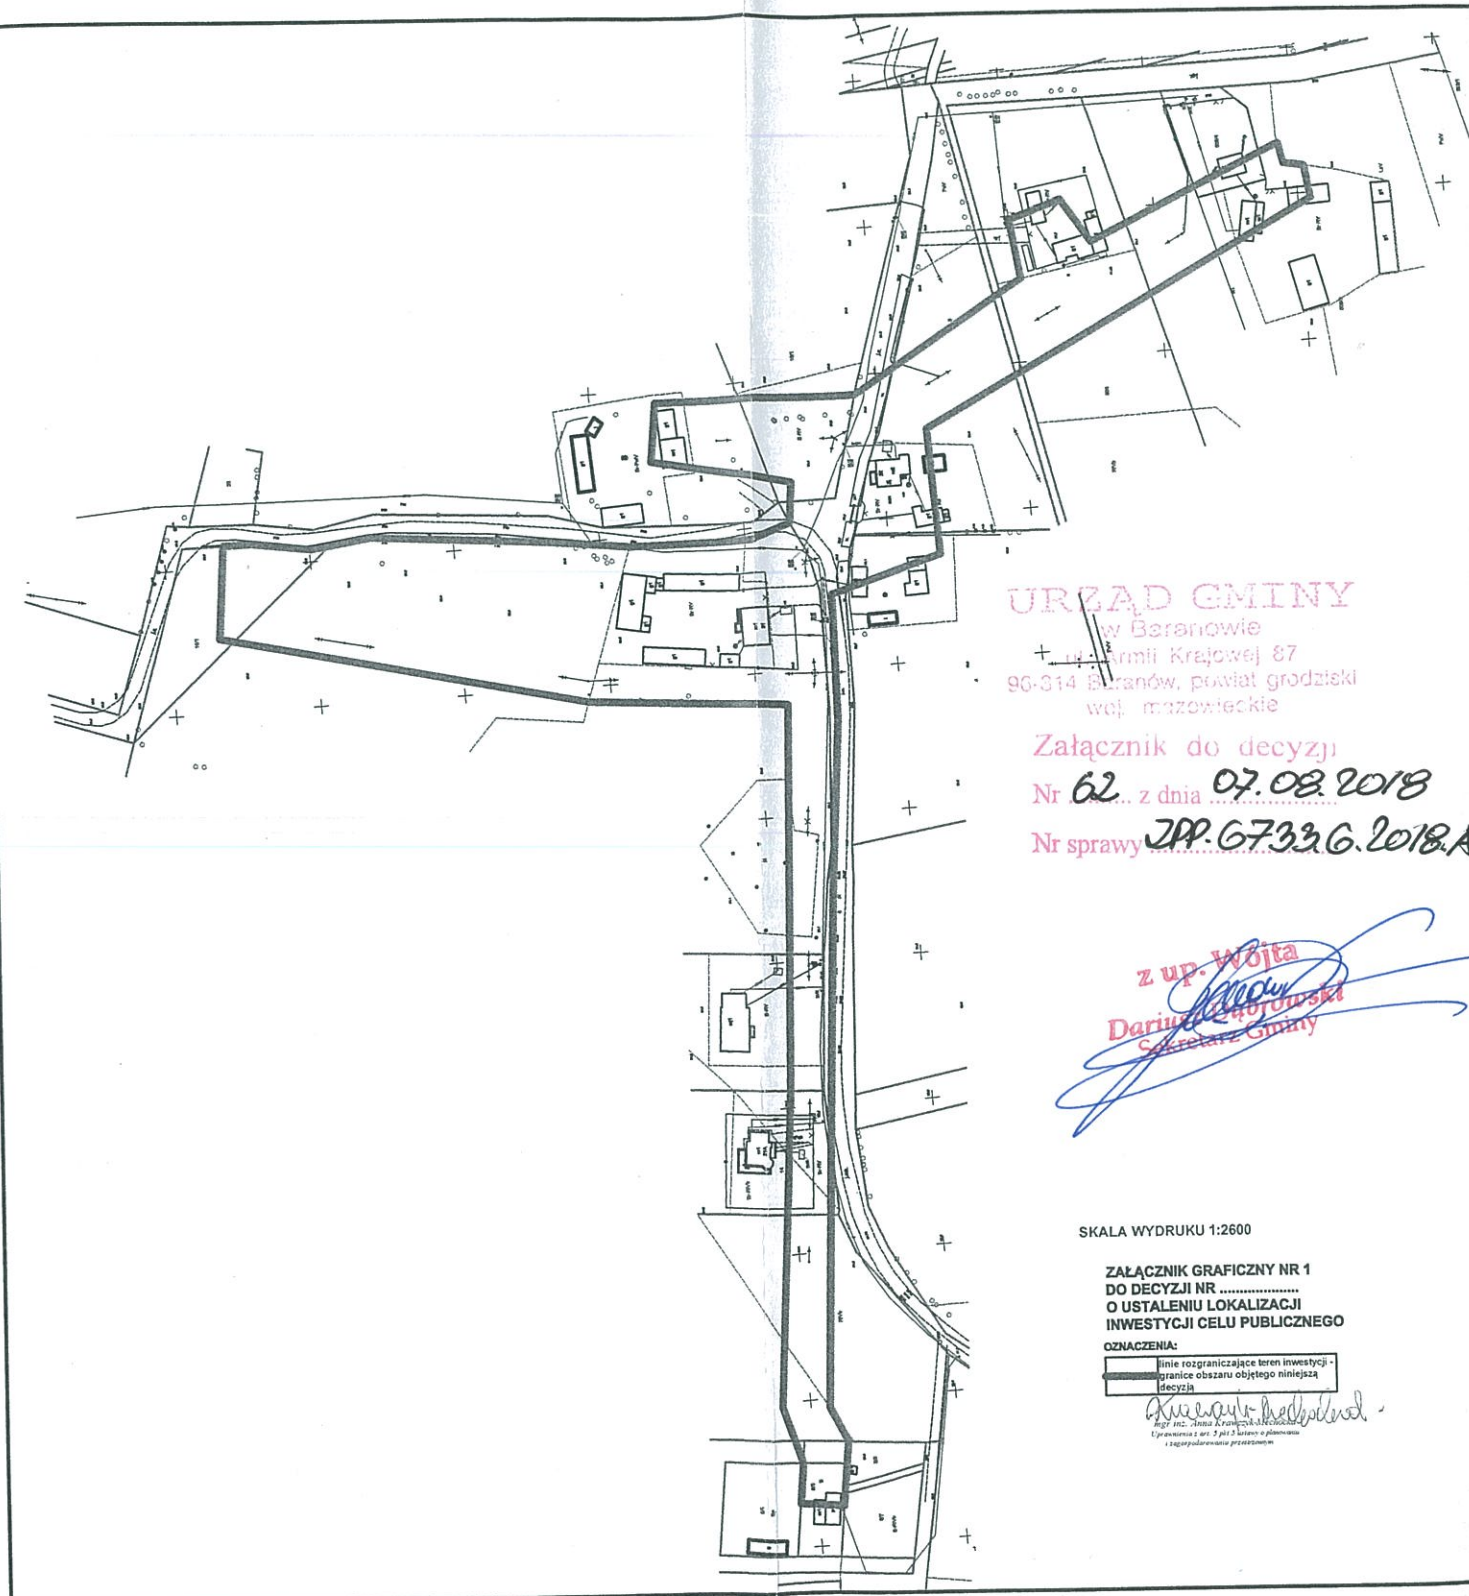

SKALA WYDRUKU 1:2600

ZALĄCZNIK GRAFICZNY NR 1
DO DECYZJI NR
O USTALENIU LOKALIZACJI
INWESTYCJI CELU PUBLICZNEGO

OZNACZENIA:

linia rozgraniczająca teren inwestycji -
granice obszaru objętego niniejszą
decyzją

[Signature]
mgr inż. Adam Krawczyk-Maciejowski
Uprawnienia z art. 2 pkt 2 ustawy o planowaniu
i zagospodarowaniu przestrzennym

URZĄD GMINY

w Baranowie

ul. Armii Krajowej 87
90-314 Baranów, powiat grodziski
woj. mazowieckie

Załącznik do decyzji

Nr 62 z dnia 07.08.2018

Nr sprawy JPP.6733.G.2018.A0

z up. Wójta

[Signature]
Dariusz Kłobukowski
Sekretarz Gminy

Załącznik do decyzji

Nr sprawy **2PP.6733.6.2018.AO**

z up. Wójta
Dariusz Dąbrowski
sekretarz Gminy

