III . PROTOKÓŁ NARADY KOORDYNACYJNEJ

ODPIS

STAROSTA GRODZISKI

PROTOKÓŁ NR PODGIK.6630.353.2018

z narady koordynacyjnej

(Podstawa prawna art. 28 b ustawy z dnia 17 maja 1989 roku Prawo geodezyjne i kartograficzne Dz.U.Nr 193 z 2010 r. poz 1287 z późn. zm.)

Naradę koordynacyjną przeprowadzono w formie spotkania w dniu 2018-07-11 w Starostwie Powiatu Grodziskiego, ul. Żyrardowska 48A, 05-825 Grodzisk Mazowiecki

Przedmiot uzgodnienia: **sieć kanalizacji sanitarnej ciśnieniowej.**

Lokalizacja obiektu:
gmina **BARANÓW**, obręb nr **0004 - Bronisławów, nr działek w/g zał. mapowych**

Wnioskodawca: **Usługi Projektowe**
Hanna Szustecka
96-500 SOCHACZEW, Porzeczkowa 20

Data wpływu wniosku: **2018-07-05**

Inwestor: **Gmina Baranów**
96-314 BARANÓW, Armii Krajowej 87

Projektant: **Hanna Szustecka**

Uczestnicy narady koordynacyjnej z dnia 2018-07-11 PODGIK.6630.353.2018

Lp	Nazwa Instytucji	Osoba reprezentująca podpis	Uwagi
1	Przewodniczący ZUD	xxxxx z up. Starosty mgr inż. Sylwester Celej Geodeta w Powiatowym Ośrodku Dokumentacji Geodezyjnej i Kartograficznej	
2	Powiatowy Zarząd Dróg	Magdalena Podleśna	D-2 Przed przystąpieniem do robót uzyskać zezwolenie na zajęcie pasa drogowego we właściwym Zarządzie Dróg Wykonać na warunkach w decyzji Zarządu Powiatu Grodziskiego nr 100/2018 D-4 Przejście pod drogą wykonać bez naruszania konstrukcji jezdni. min. 2,5 m poniżej [illegible] jezdni drogi.
3	Wydział Komunikacji	Kamil Olton	D-1 Wykonać projekt organizacji ruchu na czas budowy i zatwierdzić w Wydziale Komunikacji Starostwa Powiatu Grodziskiego. w zakresie drogi publicznej
4	Zakład Gazowniczy	Janusz Dobkowski	G-1 W miejscach skrzyżowań z siecią gazowa wykopy wykonywać ręcznie pod nadzorem R.G.
5	Orange Polska Spółka Akcyjna	Bogdan Sadowski PROJEKT WYSŁANO DO KOORDYNACJI BRAK ODPOWIEDZI	
6	Rejon Energetyczny Pruszków	Sławomir Syta	E-2 W miejscu skrzyżowania projektowanego przyłącza z istniejącym kablem energ. prace prowadzić ręcznie i pod nadzorem R.E. Pruszków...... Na kabel energ. nałożyć rurę ochronną AROTA
7	Rejon Energetyczny Żyrardów Zachować normatywne odległości od istn. urządzeń elektroen.	Bożena Frączkiewicz Pod istniejącą linią energetyczną i w jej pobliżu prace prowadzić ręcznie i w porozumieniu z R.E. Ży.	E-2 W miejscu skrzyżowania projektowanego przyłącza z istniejącym kablem energ prace prowadzić ręcznie i pod nadzorem R.E. Ży............ Na kabel energ. nałożyć rurę ochronną AROTA
8	Urząd Gminy Baranów	Dariusz Dąbrowski	
9	Wydział Ochrony Środowiska	Paulina Batory ZAWIADOMIONA NIEOBECNA	

ODPIS

Lp	Nazwa Instytucji	Osoba reprezentująca podpis	Uwagi
10	Wydział Architektury	Lila Jakubiec	bez uwag

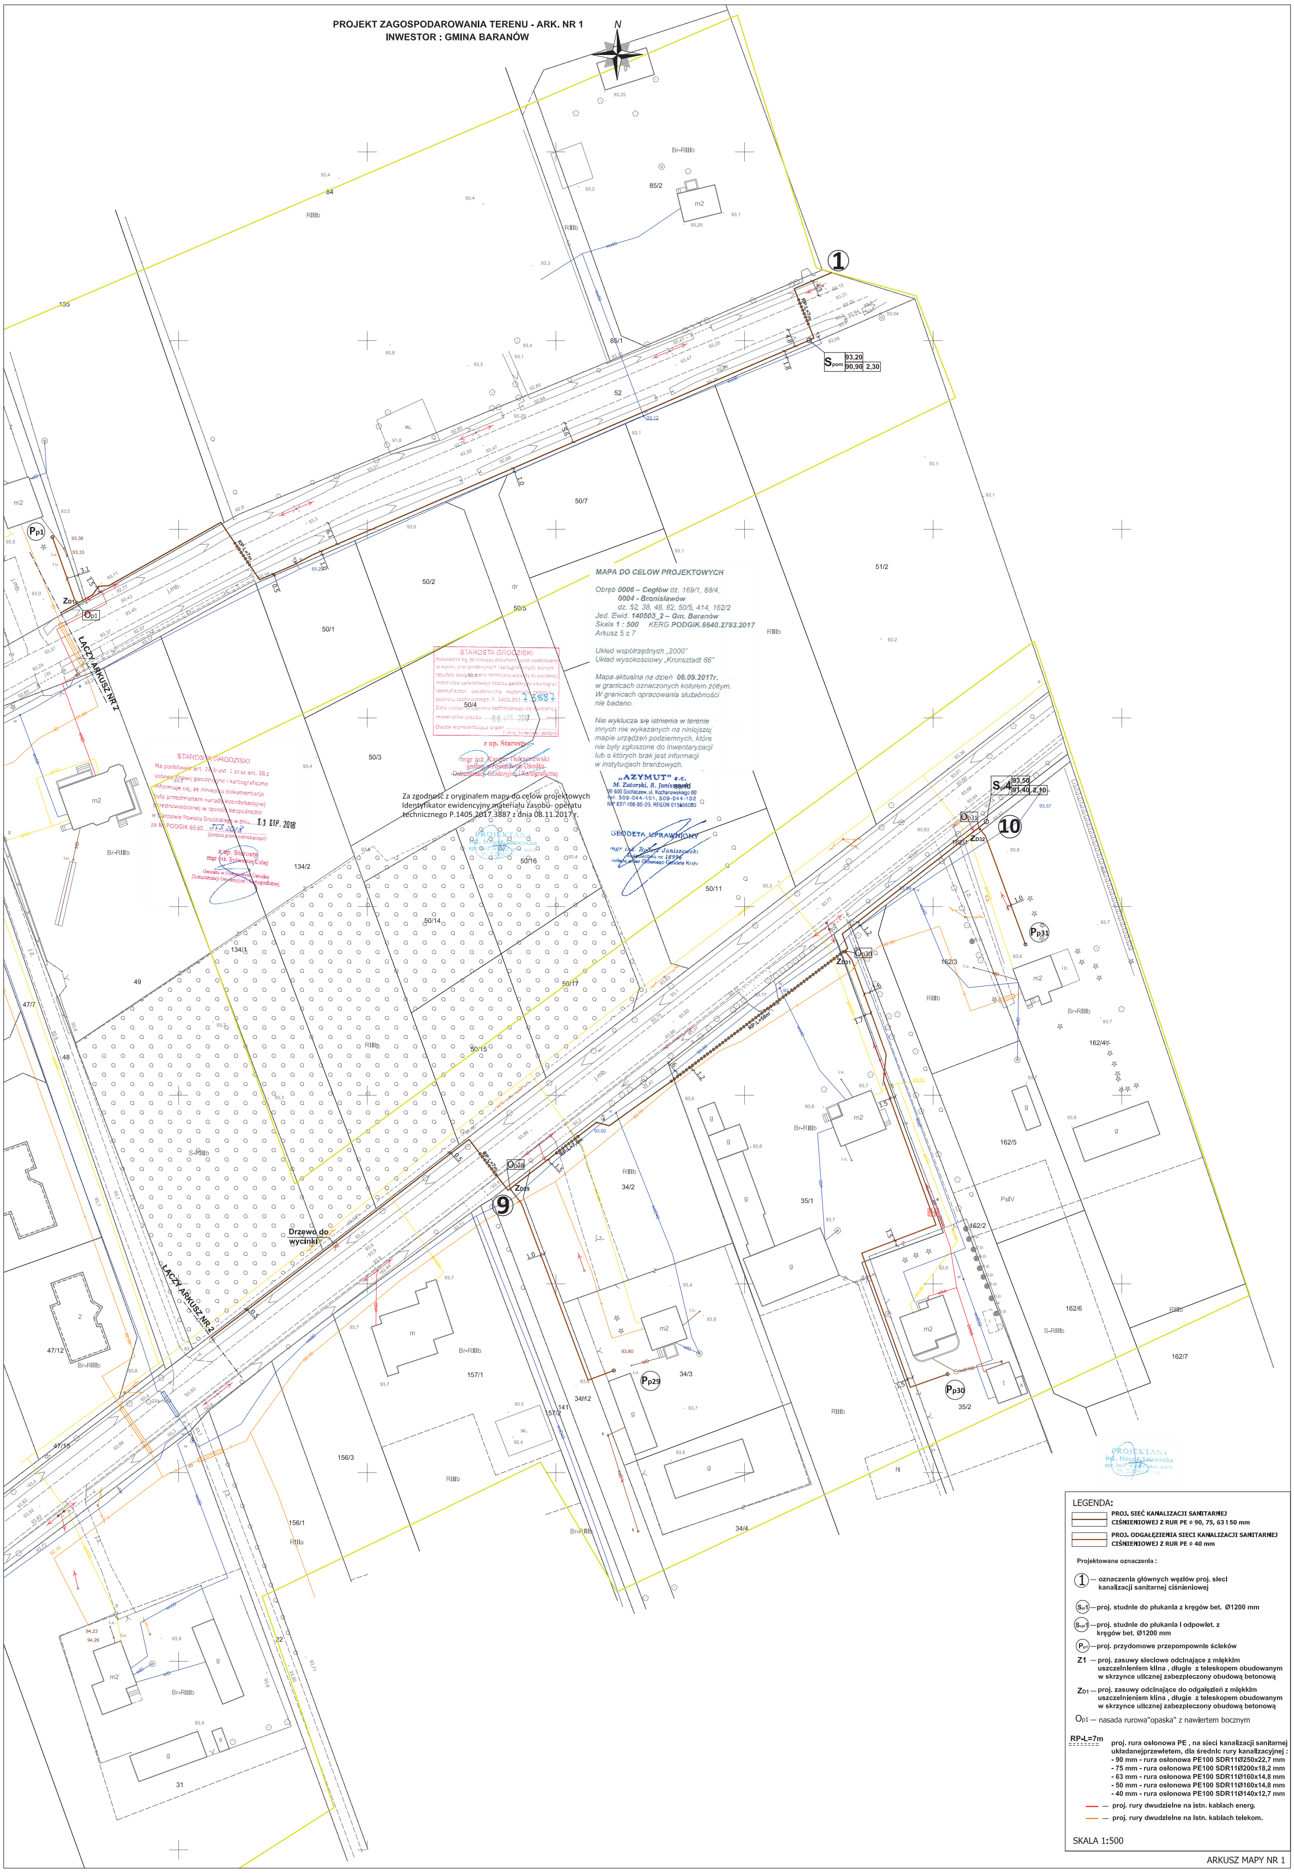

PROJEKT ZAGOSPODAROWANIA TERENU - ARK. NR 1
INWESTOR : GMINA BARANÓW
N
MAPA DO CELOW PROJEKTOWYCH
Obręb 0006 – Cegłów dz. 169/1, 68/4,
0004 - Bronisławów
dz. 52, 38, 48, 82, 50/5, 414, 162/2
Jed. Ewid. 140503_2 – Gm. Baranów
Skala 1 : 500 KERG PODGiK.6640.2793.2017
Arkusz 5 z 7
Układ współrzędnych „2000"
Układ wysokościowy „Kronsztadt 86"
Mapa aktualna na dzień 06.09.2017r. w granicach oznaczonych kolorem żółtym. W granicach opracowania służebności nie badano.
Nie wyklucza się istnienia w terenie innych nie wykazanych na niniejszej mapie urządzeń podziemnych, które nie były zgłoszone do inwentaryzacji lub o których brak jest informacji w instytucjach branżowych.
„AZYMUT" s.c.
M. Zatorski, R. Janiszewski
06-500 Sochaczew, ul. Kochanowskiego 60
GEODETA UPRAWNIONY
mgr inż. Robert Janiszewski
Za zgodność z oryginałem mapy do celów projektowych
Identyfikator ewidencyjny materiału zasobu- operatu technicznego P.1405.2017.3887 z dnia 08.11.2017 r.
STAROSTA GRODZISKI
ŁĄCZY ARKUSZ NR 2
Drzewo do wycinki
PROJEKTANT
LEGENDA:
PROJ. SIEĆ KANALIZACJI SANITARNEJ CIŚNIENIOWEJ Z RUR PE ϕ 90, 75, 63 I 50 mm
PROJ. ODGAŁĘZIENIA SIECI KANALIZACJI SANITARNEJ CIŚNIENIOWEJ Z RUR PE ϕ 40 mm
Projektowane oznaczenia :
1 — oznaczenia głównych węzłów proj. sieci kanalizacji sanitarnej ciśnieniowej
Spł1 — proj. studnie do płukania z kręgów bet. Ø1200 mm
Sopł1 — proj. studnie do płukania i odpowiet. z kręgów bet. Ø1200 mm
Pp1 — proj. przydomowe przepompownie ścieków
Z1 — proj. zasuwy sieciowe odcinające z miękkim uszczelnieniem klina , długie z teleskopem obudowanym w skrzynce ulicznej zabezpieczony obudową betonową
ZD1 — proj. zasuwy odcinające do odgałęzień z miękkim uszczelnieniem klina , długie z teleskopem obudowanym w skrzynce ulicznej zabezpieczony obudową betonową
Op1 — nasada rurowa"opaska" z nawiertem bocznym
RP-L=7m
proj. rura osłonowa PE , na sieci kanalizacji sanitarnej układanejprzewletem, dla średnic rury kanalizacyjnej :
- 90 mm - rura osłonowa PE100 SDR11Ø250x22,7 mm
- 75 mm - rura osłonowa PE100 SDR11Ø200x18,2 mm
- 63 mm - rura osłonowa PE100 SDR11Ø160x14,8 mm
- 50 mm - rura osłonowa PE100 SDR11Ø160x14,8 mm
- 40 mm - rura osłonowa PE100 SDR11Ø140x12,7 mm
— proj. rury dwudzielne na istn. kablach energ.
— proj. rury dwudzielne na istn. kablach telekom.
SKALA 1:500
ARKUSZ MAPY NR 1