


II . CZĘŚĆ RYSUNKOWA

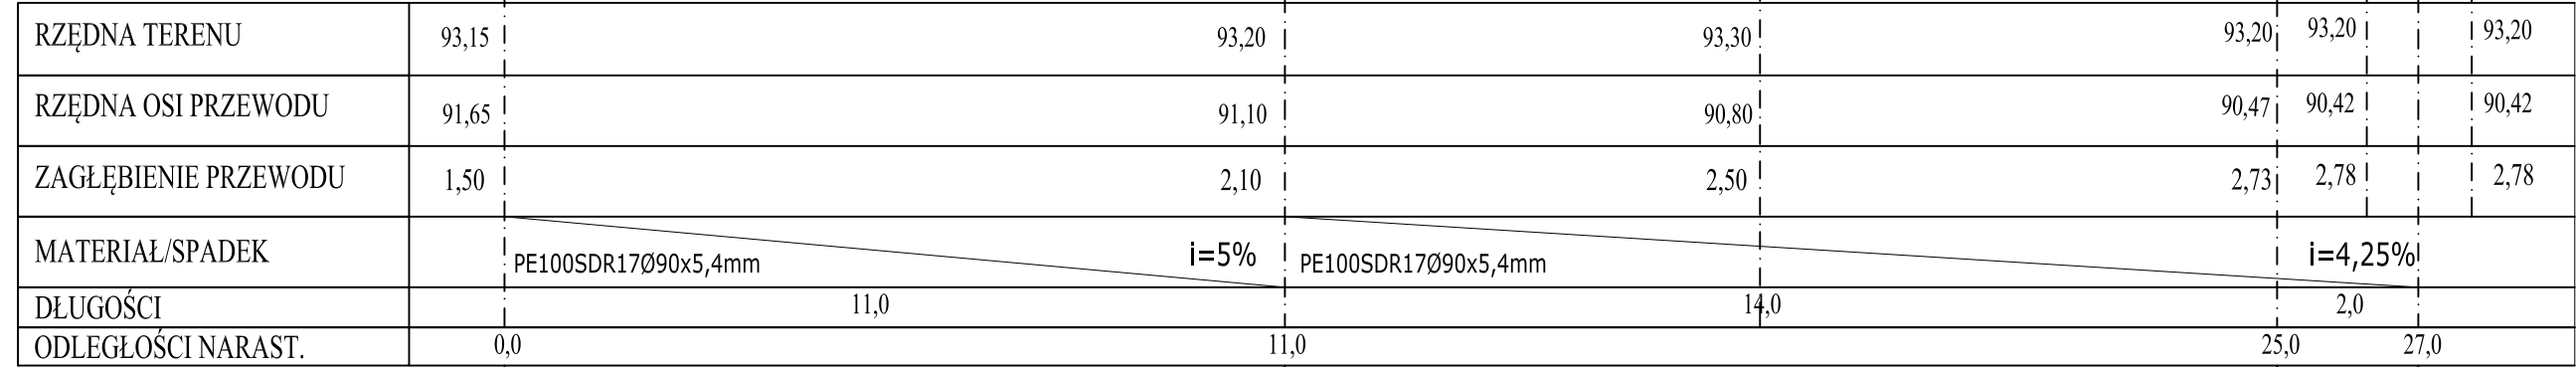

Uwagi :

1. Wszystkie rury, uszczelki, kształtki oraz cała armatura powinna posiadać atesty techniczne i sanitarne
2. Zmiany kierunków o kąt 15° wykonać za pomocą łuków segmentowych PE100 SDR17 lub PE100 RC SDR11 lub w przypadku braku wystarczającej ilości miejsca łuków 15°-90°.
3. Na załamaniach trasy, trójnikach i końcach rur uciągu stosować bloki oporowe.
4. Pod armaturą stosować bloki podporowe.

PROJEKTOWANE DŁUGOŚCI ETAP :

SIEĆ KANALIZACJI CIŚNIENIOWEJ :

Odc. 1 - 2 : PE100SDR17Ø90x5,4mm, L = 267 m
PE100RCSDR11Ø90x8,2mm, L = 21 m

Odc. 2 - 3 : PE100SDR17Ø90x5,4mm, L = 29 m

Odc. 3 - 4 : PE100SDR17Ø75x4,5mm, L = 393 m
PE100RCSDR11Ø75x6,8mm, L = 38 m

Odc. 3 - 7 : PE100SDR17Ø75x4,5mm, L = 172 m

Odc. 4 - 5 : PE100SDR17Ø63x3,8mm, L = 290 m

Odc. 7 - 9 : PE100SDR17Ø63x3,8mm, L = 121 m

Odc. 2 - 6 : PE100SDR17Ø50x3,0mm, L = 334 m

Odc. 7 - 8 : PE100SDR17Ø50x3,0mm, L = 117 m

Odc. 9 - 10 : PE100SDR17Ø50x3,0mm, L = 165 m

SUMA: L = 1947 m

ODGAŁĘZIENIA DO PRZYDOM. POMPOWNI


PE100SDR17Ø40x2,4mm, L = 1215 m

PE100RCSDR11Ø40x3,7mm, L = 91 m

SUMA: L = 1306m/31szt.

ŁĄCZNA DŁUGOŚĆ : L = 3253,0 m

NAZWA OPRACOWANIA		BUDOWA SIECI KANALIZACJI SANITARNEJ CIŚNIENIOWEJ Z ODGAŁĘZIENIAMI CIŚNIENIOWYMI ZAKOŃCZONYMI PRZYDOMOWYMI PRZEPOMPOWNIAMI ŚCIEKÓW W GMINIE BARANÓW - I ETAP	
ADRES BUDOWY		Działki nr ew. 29, 31, 34/2, 34/3, 34/12, 35/1, 35/2, 38, 40/1, 40/2, 41/1, 43/1, 43/2, 44, 45/1, 45/2, 46, 47/1, 47/7, 47/12, 47/13, 48, 52, 53, 54, 55/5, 56/2, 60, 67/1, 68, 69, 70, 72/1, 72/3, 72/4, 72/8, 72/9, 73, 82, 83, 86/2, 86/3, 86/8, 86/9, 135, 147/2, 147/3, 147/4, 151/2, 152, 153, 154, 155, 162/1, 162/4, obręb ew.0004 Bronisławów Jednostka ewidencyjna 140503_2 gmina Baranów	
INWESTOR		GMINA BARANÓW, ul. Armii Krajowej 87 ; 96 - 314 Baranów	
NAZWA RYSUNKU		PRZEKRÓJ PODŁUŻNY PO TRASIE KANALIZACJI	
PROJEKTANT		inż. Hanna Szustekta ,upr. bud. nr 5790/SK-se	Data oprac. : wrzesień 2018r. Branża : sanitarna
PODPIS			Skala: 100/100
SPRAWDZIŁ:		mgr inż. Magdalena Najmrocka , upr. bud. nr 12/96	Nr Rys : 1 A/B
PODPIS			

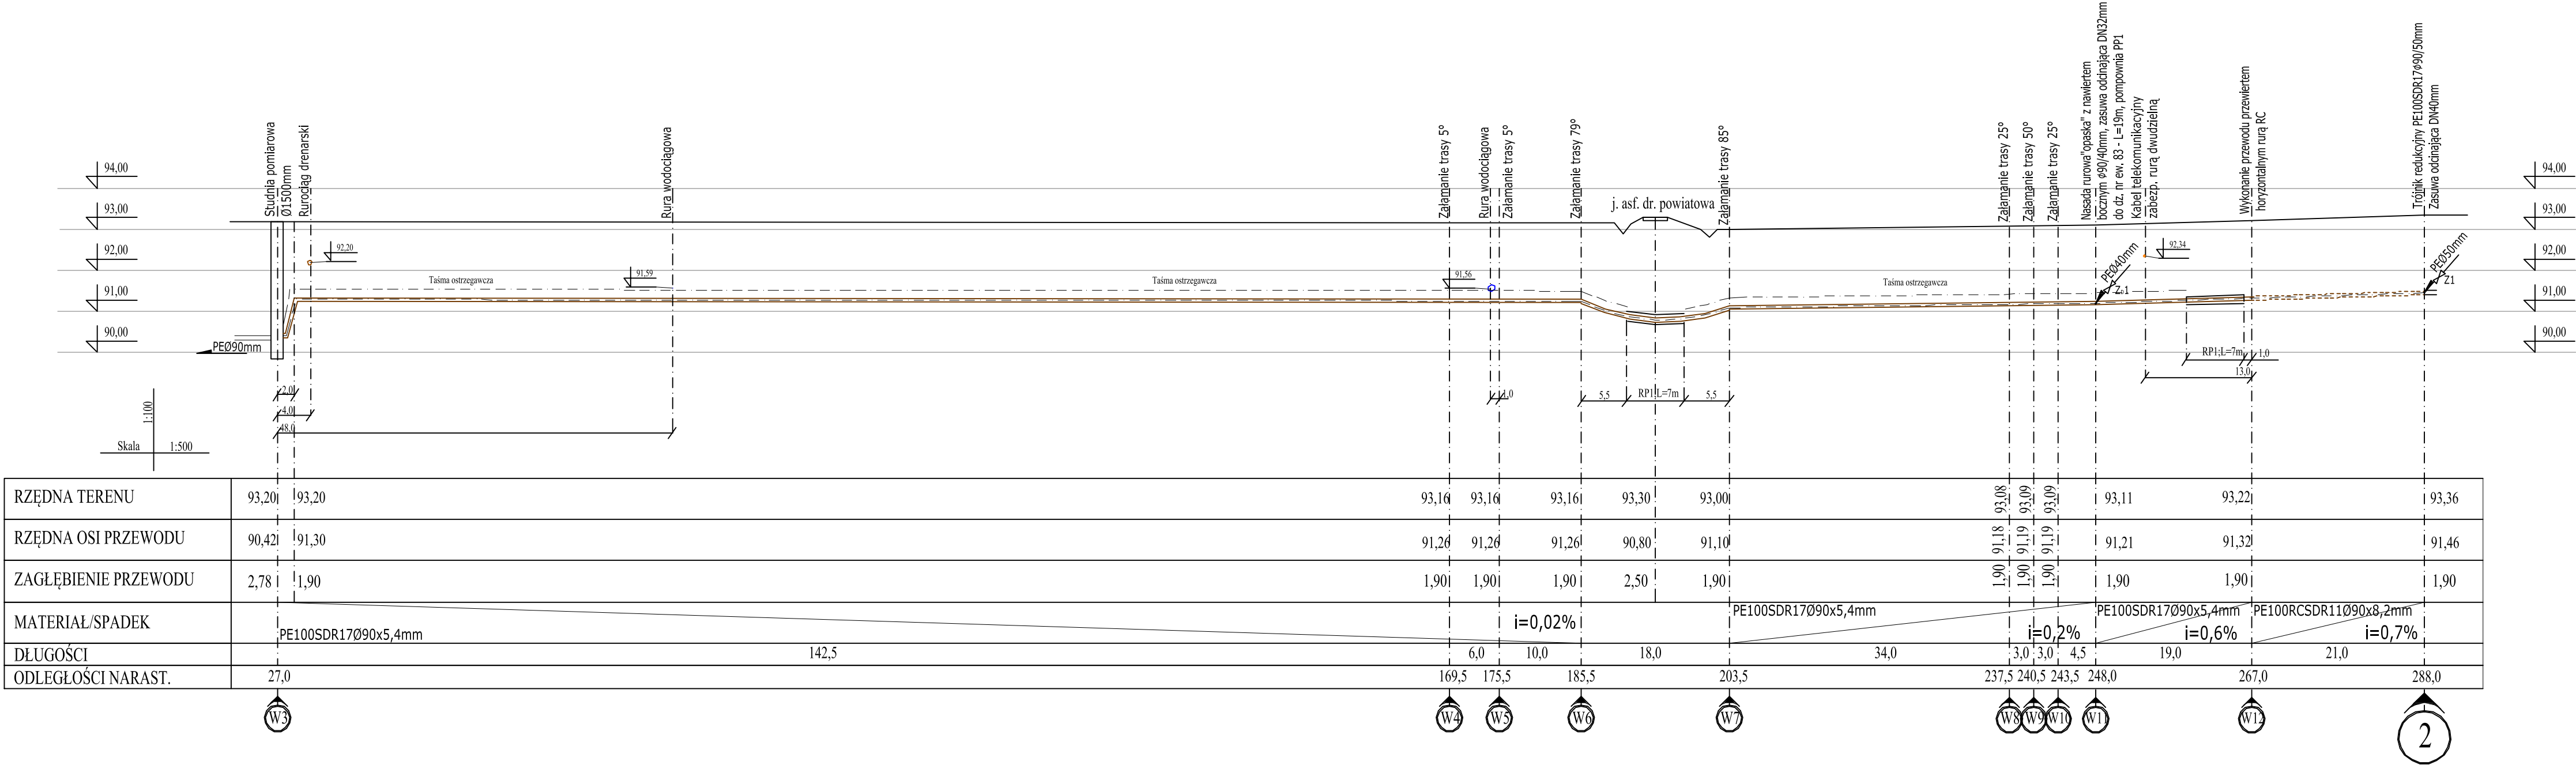

PRZED WYKONANIEM KANALIZACJI NALEŻY POTWIERDZIĆ ZAGŁĘBIENIE ISTN. UZBROJENIA PODZIEMNEGO I JEŻELI ZAGŁĘBIENIE NIE SPEŁNIA KRYTERIÓW Z PROJEKTU BUDOWLANEGO NALEŻY PRZEBUDOWAĆ UZBROJENIE. DECYZJĘ NALEŻY PODJĄĆ W UZGODNIENIU Z WŁAŚCIECIEM UZBROJENIA, INWESTOREM ORAZ INSPEKTOREM NADZORU.

Uwagi :

1. Wszystkie rury,uszczelki, kształtki oraz cała armatura powinna posiadać atesty techniczne i sanitarne
2. Zmiany kierunków o kąt 15° wykonać za pomocą łuków segmentowych PE100 SDR17 lub PE100 RC SDR11 lub w przypadku braku wystarczającej ilości miejsca łuków 15°-90°.
3. Na załamaniach trasy, trójnikach i końcach ruruciągu stosować bloki oporowe.
4. Pod armaturą stosować bloki podporowe.

Proj. rura osłonowa PE , na sieci kanalizacji sanitarnej układanej przewietem, dla średnic rury kanalizacyjnej :

RP1- 90 mm - rura osłonowa RP1 PE100 SDR11Ø250x22,7 mm

RP2- 63 mm - rura osłonowa RP2 PE100 SDR11Ø160x14,8 mm

RP3- 50 mm - rura osłonowa RP3 PE100 SDR11Ø160x14,8 mm

RP4- 40 mm - rura osłonowa RP4 PE100 SDR11Ø140x12,7 mm

PROJETOWANE DŁUGOŚCI I ETAP :

SIEĆ KANALIZACJI CIŚNIENIOWEJ :

Odc. 1 - 2 : PE100SDR17Ø90x5,4mm, L = 267 m

PE100RCSDR11Ø90x8,2mm, L = 21 m

Odc. 2 - 3 : PE100SDR17Ø90x5,4mm, L = 29 m

Odc. 3 - 4 : PE100SDR17Ø75x4,5mm, L = 393 m

PE100RCSDR11Ø75x6,8mm, L = 38 m

Odc. 3 - 7 : PE100SDR17Ø75x4,5mm, L = 172 m

Odc. 4 - 5 : PE100SDR17Ø63x3,8mm, L = 290 m

Odc. 7 - 9 : PE100SDR17Ø63x3,8mm, L = 121 m

Odc. 2 - 6 : PE100SDR17Ø50x3,0mm, L = 334 m

Odc. 7 - 8 : PE100SDR17Ø50x3,0mm, L = 117 m

Odc. 9 - 10 : PE100SDR17Ø50x3,0mm, L = 165 m

SUMA: L = 1947 m

ODGAŁĘZIENIA DO PRZYDOM. POMPOWNI


PE100SDR17Ø40x2,4mm, L = 1215 m

PE100RCSDR11Ø40x3,7mm, L = 91 m

SUMA: L =1306m/31szt.

ŁĄCZNA DŁUGOŚĆ : L = 3253,0 m

NAZWA OPRACOWANIA	BUDOWA SIECI KANALIZACJI SANITARNEJ CIŚNIENIOWEJ Z ODGAŁĘZIENIAMI CIŚNIENIOWYMI ZAKOŃCZONYMI PRZYDOMOWYMI PRZEPOMPOWNIAMI ŚCIEKÓW W GMINIE BARANÓW - I ETAP		
ADRES BUDOWY	Działki nr ew. 29, 31, 34/2, 34/3, 34/12, 35/1, 35/2, 38, 40/1, 40/2, 41/1, 43/1, 43/2, 44, 45/1, 45/2, 46, 47/1, 47/7, 47/12, 47/13, 48, 52, 53, 54, 55/5, 56/2, 60, 67/1, 68, 69, 70, 72/1, 72/3, 72/4, 72/8, 72/9, 73, 82, 83, 86/2, 86/3, 86/8, 86/9, 135, 147/2, 147/3, 147/4, 151/2, 152, 153, 154, 155, 162/1, 162/4,obrub ew.0004 Bronisławów Jednostka ewidencyjna 140503_2 gmina Baranów		
INWESTOR	GMINA BARANÓW, ul. Armii Krajowej 87 ; 96 - 314 Baranów		
NAZWA RYSUNKU	PRZEKRÓJ PODŁUŻNY PO TRASIE KANALIZACJI		
PROJEKTANT	inż. Hanna Szustecka , upr. bud. nr 57/90/SK-ee	Branda sanitarna	Skala: 100/500
PROJIS			
SPRAWDZIŁ:	mgr inż. Magdalena Najmrocka , upr. bud. nr 12/96	Foto opor. Proj.Budow.	Nr Rys : 2A/B
PROJIS			

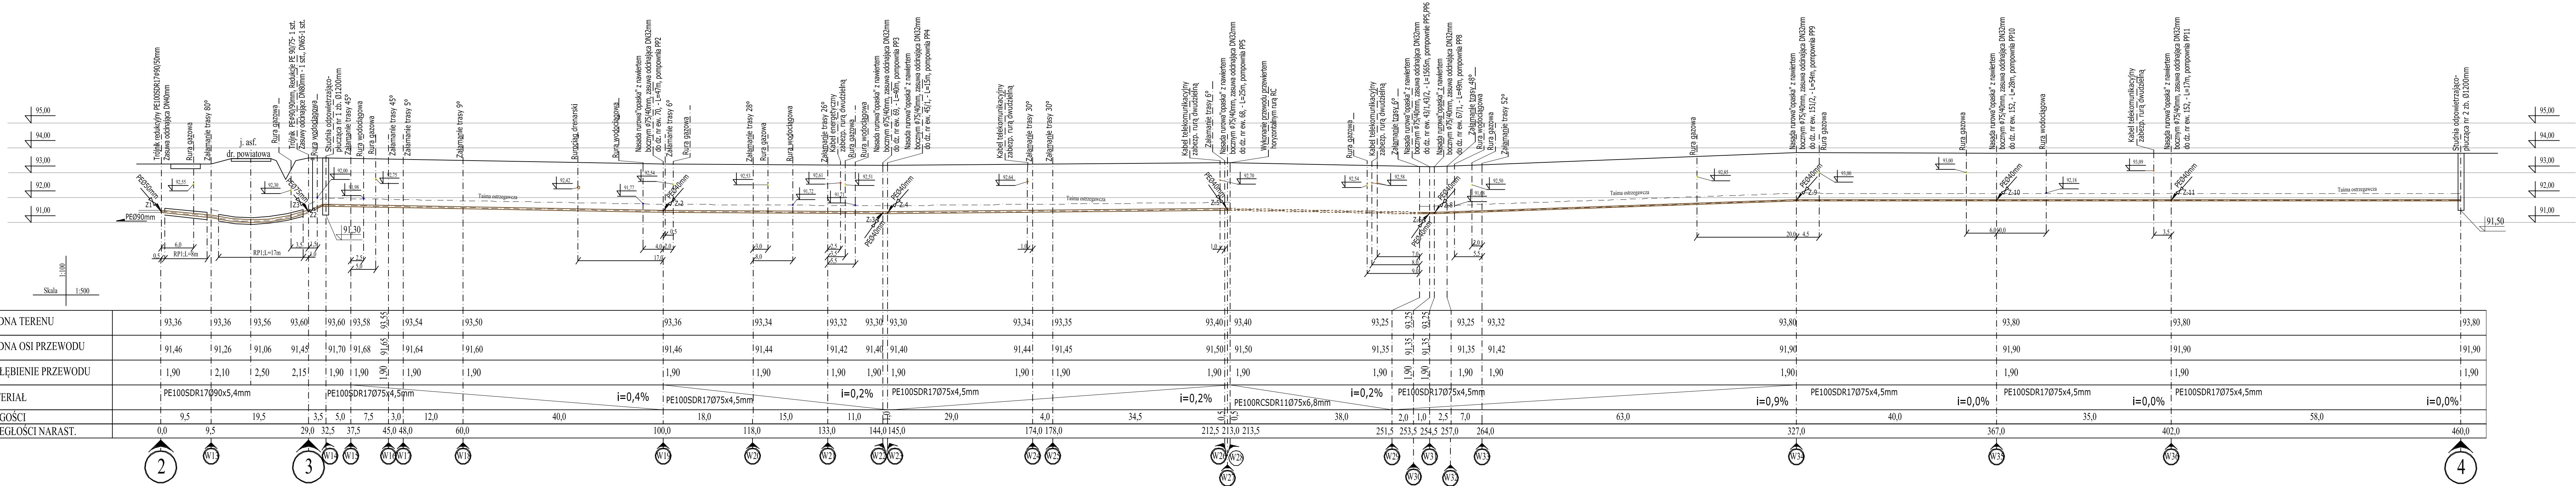

RNA TERENU	93,36	93,36	93,56	93,60	93,60	93,58	93,55	93,54	93,50		93,36		93,34		93,32	93,30	93,30		93,34	93,35		93,40	93,40		93,25	93,25	93,25		93,25	93,32		93,80		93,80		93,80								
RNA OSI PRZEWODU	91,46	91,26	91,06	91,45	91,70	91,68	91,65	91,64	91,60		91,46		91,44		91,42	91,40	91,40		91,44	91,45		91,50	91,50		91,35	91,35	91,35		91,35	91,42		91,90		91,90		91,90								
ŁĘBIENIE PRZEWODU	1,90	2,10	2,50	2,15	1,90	1,90	1,90	1,90	1,90		1,90		1,90		1,90	1,90	1,90		1,90	1,90		1,90	1,90		1,90	1,90	1,90		1,90	1,90		1,90		1,90		1,90								
ERIAŁ	PE100SDR17090x5,4mm				PE100SDR17075x4,5mm										PE100SDR17075x4,5mm										PE100RCSDR11075x6,8mm										PE100SDR17075x4,5mm									
GOŚCI	9,5		19,5		3,5	5,0	7,5	3,0	12,0		40,0		18,0	15,0	11,0	29,0	4,0	34,5	38,0	2,0	1,0	2,5	7,0	63,0	40,0	35,0	58,0																	
GOŚCI NARAST.	0,0	9,5	29,0	32,5	37,5	45,0	48,0	60,0		100,0	118,0	133,0	144,0	145,0	212,5	213,0	213,5	251,5	253,5	254,5	257,0	264,0	327,0	367,0	402,0																			

PRZED WYKONANIEM KANALIZACJI NALEŻY POTWIERDZIĆ ZAGŁĘBIENIE ISTN. UZBROJENIA PODZIEMNEGO I JEŻELI ZAGŁĘBIENIE NIE SPŁYNIA KRYTERIÓW Z PROJEKTU BUDOWLANEGO NALEŻY PRZEBUDOWAĆ UZBROJENIE. DECYZJĘ NALEŻY PODAĆ W UZGODNIENIU Z WŁAŚCICIELEM UZBROJENIA, INWESTOREM ORAZ INSPEKTOREM NADZORU.


Uwagi :

1. Wszystkie rury, uszczelki, kształtki oraz cała armatura powinna posiadać atesty techniczne i sanitarne
2. Zmiany kierunków o kąt 15° wykonać za pomocą łuków segmentowych PE100 SDR17 lub PE100 RC SDR11 lub w przypadku braku wystarczającej ilości miejsca łuków 15°-90°.
3. Na załamaniach trasy, trójnikach i końcach rurociągu stosować bloki oporowe.
4. Pod armaturą stosować bloki podporowe.

Proj. rura osłonowa PE , na sieci kanalizacji sanitarnej układanej przewietem, dla średnic rury kanalizacyjnej :
RP1- 90 mm - rura osłonowa RP1 PE100 SDR110250x22,7 mm
RP2- 63 mm - rura osłonowa RP2 PE100 SDR110160x14,8 mm
RP3- 50 mm - rura osłonowa RP3 PE100 SDR110160x14,8 mm
RP4- 40 mm - rura osłonowa RP4 PE100 SDR110140x12,7 mm

PROJEKTOWANE DŁUGOŚCI I ETAP :
SIEĆ KANALIZACJI CIŚNIENIOWEJ :
Odc. 1 - 2 : PE100SDR17090x5,4mm, L = 267 m
PE100RCSDR11090x8,2mm, L = 21 m
Odc. 2 - 3 : PE100SDR17090x5,4mm, L = 29 m
Odc. 3 - 4 : PE100SDR17075x4,5mm, L = 393 m
PE100RCSDR11075x6,8mm, L = 38 m
Odc. 3 - 7 : PE100SDR17075x4,5mm, L = 172 m
Odc. 4 - 5 : PE100SDR17063x3,8mm, L = 290 m
Odc. 7 - 9 : PE100SDR17063x3,8mm, L = 121 m
Odc. 2 - 6 : PE100SDR17050x3,0mm, L = 334 m
Odc. 7 - 8 : PE100SDR17050x3,0mm, L = 117 m
Odc. 9 - 10 : PE100SDR17050x3,0mm, L = 165 m
SUMA: L = 1947 m
ODGAŁĘZIENIA DO PRZYDOM. POMPOWNI
PE100SDR17040x2,4mm, L = 1215 m
PE100RCSDR11040x3,7mm, L = 91 m
SUMA: L = 1306m/31szt.
ŁĄCZNA DŁUGOŚĆ : L = 3253,0 m

NAZWA OPRACOWANIA	BUDOWA SIECI KANALIZACJI SANITARNEJ CIŚNIENIOWEJ Z ODGAŁĘZIENIAMI CIŚNIENIOWYMI ZAKOŃCZONYMI PRZYDOMOWYMI PRZEPOMPOWNIAMI ŚCIEKÓW W GMINIE BARANÓW - I ETAP		
ADRES BUDOWY	Dzielniki nr ew. 28/31, 34/2, 34/3, 34/12, 35/1, 35/2, 38, 40/1, 40/2, 41/1, 43/1, 43/2, 44, 45/1, 45/2, 46, 47/1, 47/2, 47/3, 48, 52, 53, 54, 55/5, 56/2, 60, 67/1, 68, 69, 70, 72/1, 72/3, 72/4, 72/8, 72/9, 73, 82, 83, 86/2, 86/3, 86/8, 86/9, 135, 147/2, 147/3, 147/4, 151/2, 152, 153, 154, 155, 162/1, 162/4, obreń ew.0004 Bronisławów Jednostka ewidencyjna 140503_2 gmina Baranów		
INWESTOR	GMINA BARANÓW, ul. Armii Krajowej 87; 96 - 314 Baranów		
NAZWA RYSUNKU	PRZEMKÓJ PODŁUŻNY PO TRASIE KANALIZACJI		
PROJEKTANT	inż. Hanna Szusteksa upr. bud. nr 5790/Skce	Branda Sanitarna	Skala: 100/500
SPRAWDZIŁ:	mgr inż. Magdalena Najmrocka, upr. bud. nr 1296	Branda Sanitarna	Nr Rys: 3A/B

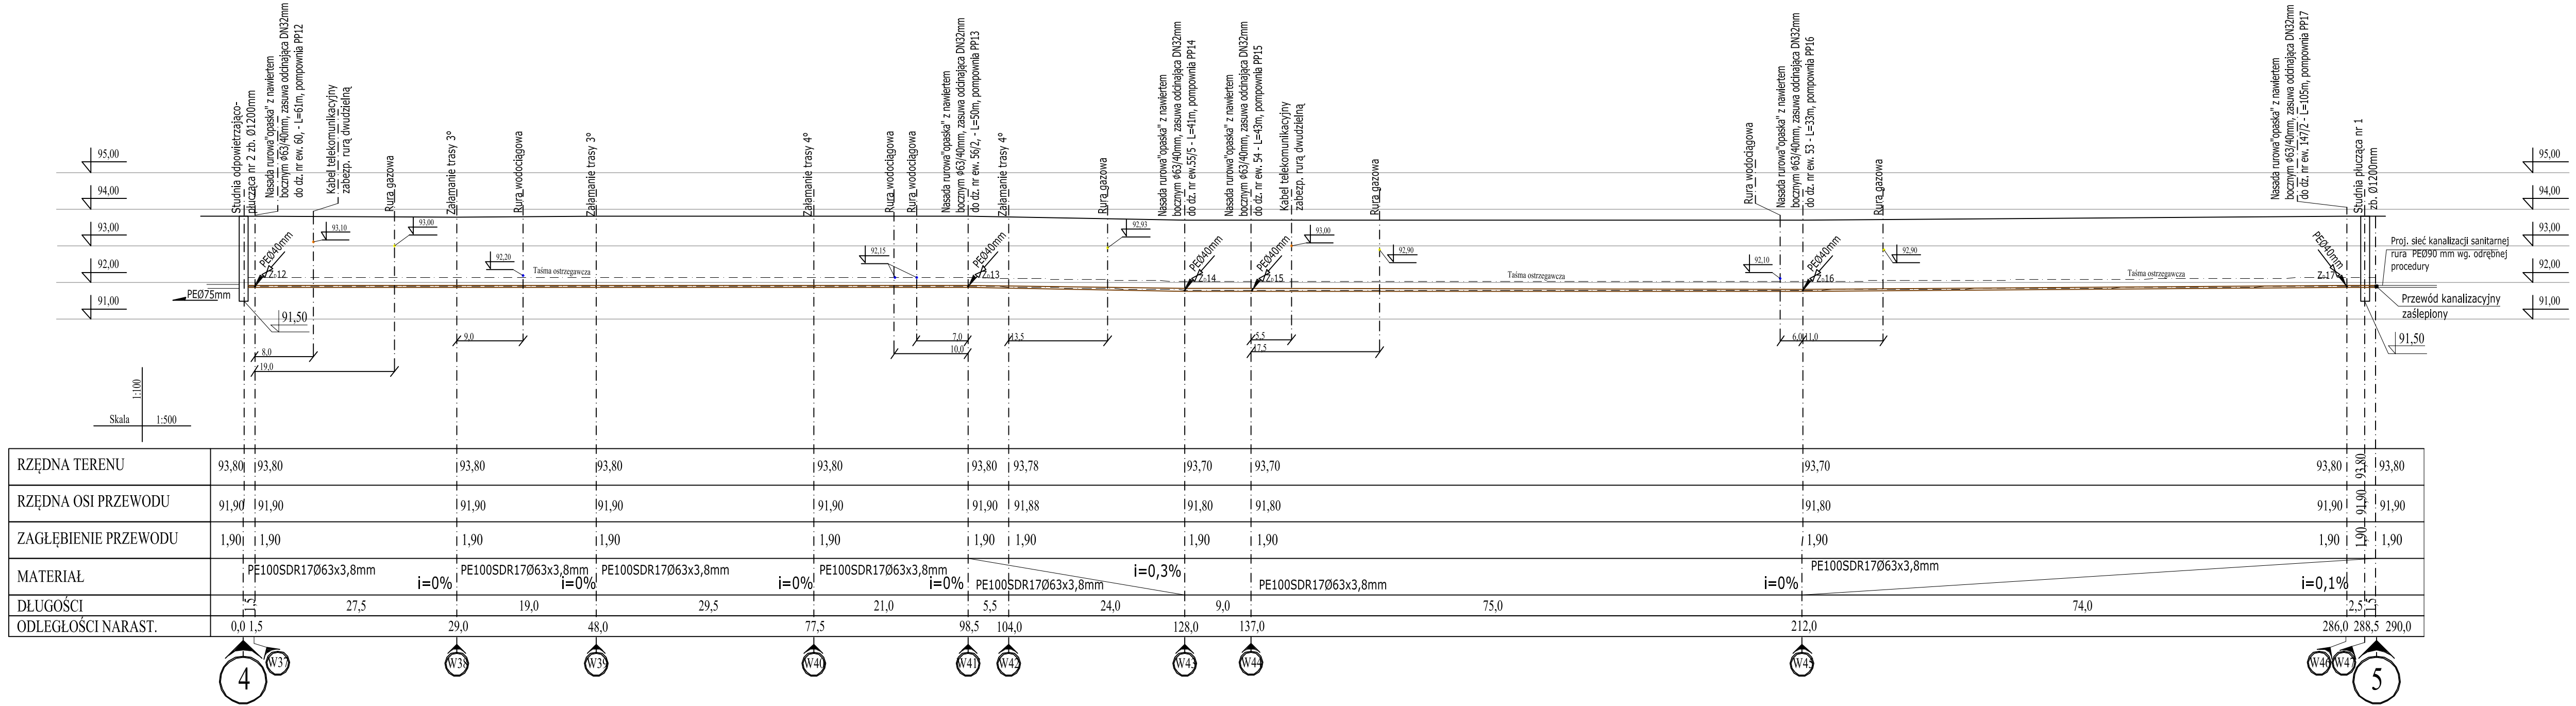

RZĘDNA TERENU	93,80	93,80		93,80	93,80		93,80		93,80	93,78		93,70	93,70		93,70		93,80	93,80
RZĘDNA OSI PRZEWODU	91,90	91,90		91,90	91,90		91,90		91,90	91,88		91,80	91,80		91,80		91,90	91,90
ZAGŁĘBIENIE PRZEWODU	1,90	1,90		1,90	1,90		1,90		1,90	1,90		1,90	1,90		1,90		1,90	1,90
MATERIAŁ	PE100SDR17Ø63x3,8mm		i=0%		PE100SDR17Ø63x3,8mm	i=0%		PE100SDR17Ø63x3,8mm	i=0,3%		PE100SDR17Ø63x3,8mm		i=0%		PE100SDR17Ø63x3,8mm			
DŁUGOŚCI	27,5		19,0		29,5		21,0		5,5		24,0		9,0		75,0		74,0	
ODLEGŁOŚCI NARAST.	0,0	1,5	29,0	48,0	77,5	98,5	104,0	128,0	137,0	212,0	286,0	288,5	290,0					

PRZED WYKONANIEM KANALIZACJI NALEŻY POTWIERDZIĆ ZAGŁĘBIENIE ISTN. UZBROJENIA PODZIEMNEGO I JEŻELI ZAGŁĘBIENIE NIE SPEŁNIA KRYTERIÓW Z PROJEKTU BUDOWLANEGO NALEŻY PRZEBUDOWAĆ UZBROJENIE. DECYZJĘ NALEŻY PODJĄĆ W UZGODNIENIU Z WŁAŚCIECIEM UZBROJENIA, INWESTOREM ORAZ INSPEKTOREM NADZORU.

Uwagi :

1. Wszystkie rury, uszczelki, kształtki oraz cała armatura powinna posiadać atesty techniczne i sanitarne
2. Zmiany kierunków o kąt 15° wykonać za pomocą łuków segmentowych PE100 SDR17 lub PE100 RC SDR11 lub w przypadku braku wystarczającej ilości miejsca łuków 15°-90°.
3. Na załamaniach trasy, trójnikach i końcach ruruciągu stosować bloki oporowe.
4. Pod armaturą stosować bloki podporowe.

Proj. rura osłonowa PE , na sieci kanalizacji sanitarnej układanej przewietem, dla średnic rury kanalizacyjnej :
RP1- 90 mm - rura osłonowa RP1 PE100 SDR11Ø250x22,7 mm
RP2- 63 mm - rura osłonowa RP2 PE100 SDR11Ø160x14,8 mm
RP3- 50 mm - rura osłonowa RP3 PE100 SDR11Ø160x14,8 mm
RP4- 40 mm - rura osłonowa RP4 PE100 SDR11Ø140x12,7 mm

PROJETOWANE DŁUGOŚCI I ETAP :
SIEĆ KANALIZACJI CIŚNIENIOWEJ :
Odc. 1 - 2 : PE100SDR17Ø90x5,4mm, L = 267 m
PE100RCSDR11Ø90x8,2mm, L = 21 m
Odc. 2 - 3 : PE100SDR17Ø90x5,4mm, L = 29 m
Odc. 3 - 4 : PE100SDR17Ø75x4,5mm, L = 393 m
PE100RCSDR11Ø75x6,8mm, L = 38 m
Odc. 3 - 7 : PE100SDR17Ø75x4,5mm, L = 172 m
Odc. 4 - 5 : PE100SDR17Ø63x3,8mm, L = 290 m
Odc. 7 - 9 : PE100SDR17Ø63x3,8mm, L = 121 m
Odc. 2 - 6 : PE100SDR17Ø50x3,0mm, L = 334 m
Odc. 7 - 8 : PE100SDR17Ø50x3,0mm, L = 117 m
Odc. 9 - 10 : PE100SDR17Ø50x3,0mm, L = 165 m
SUMA: L = 1947 m
ODGAŁĘZIENIA DO PRZYDOM. POMPOWNI
PE100SDR17Ø40x2,4mm, L = 1215 m
PE100RCSDR11Ø40x3,7mm, L = 91 m
SUMA: L =1306m/31szt.
ŁĄCZNA DŁUGOŚĆ : L = 3253,0 m

NAZWA OPRACOWANIA	BUDOWA SIECI KANALIZACJI SANITARNEJ CIŚNIENIOWEJ Z ODGAŁĘZIENIAMI CIŚNIENIOWYMI ZAKOŃCZONYMI PRZYDOMOWYMI PRZEPOMPOWNIAMI ŚCIEKÓW W GMINIE BARANÓW - I ETAP		
ADRES BUDOWY	Działki nr ew. 29, 31, 34/2, 34/3, 34/12, 35/1, 35/2, 38, 40/1, 40/2, 41/1, 43/1, 43/2, 44, 45/1, 45/2, 46, 47/1, 47/7, 47/12, 47/13, 48, 52, 53, 54, 55/5, 56/2, 60, 67/1, 68, 69, 70, 72/1, 72/3, 72/4, 72/6, 72/9, 73, 82, 83, 86/2, 86/3, 86/8, 86/9, 135, 147/2, 147/3, 147/4, 151/2, 152, 153, 154, 155, 162/1, 162/4, obręb ew.0004 Bronisławów Jednostka ewidencyjna 140503_2 gmina Baranów		
INWESTOR	GMINA BARANÓW, ul. Armii Krajowej 87; 96 - 314 Baranów		
NAZWA RYSUNKU	PRZĘKROJ PODŁUŻNY PO TRASIE KANALIZACJI		
PROJEKTANT	inż. Hanna Szustecka upr. bud. nr 5790/SK-ee	Opis rys. z września 2018r. Branda sanitarna	Skala: 100/500
PODPIS			
SPRAWDZIŁ:	mgr inż. Magdalena Najmrocka , upr. bud. nr 12/96	Plan ogólny Przebieg	Nr Rys : 4A/B
PODPIS			



RZĘDNA TERENU	93,60	93,60	93,80
RZĘDNA OSI PRZEWODU	91,45	91,45	91,90
ZAGŁĘBIENIE PRZEWODU	2,15	2,15	1,90
MATERIAŁ	PE100SDR17Ø75x4,5mm		i=0,3%
DŁUGOŚCI	172,0		
ODLEGŁOŚCI NARAST.	0,0		172,0




PRZED WYKONANIEM KANALIZACJI NALEŻY POTWIERDZIĆ ZAGŁĘBIENIE ISTN. UZBROJENIA PODZIEMNEGO I JEŻELI ZAGŁĘBIENIE NIE SPEŁNIA KRYTERIÓW Z PROJEKTU BUDOWLANEGO NALEŻY PRZEBUDOWAĆ UZBROJENIE. DECYZJĘ NALEŻY PODJĄĆ W UZGODNIENIU Z WŁAŚCICIELEM UZBROJENIA, INWESTOREM ORAZ INSPEKTOREM NADZORU.

- Uwagi :
1. Wszystkie rury,uszczelki, kształtki oraz cała armatura powinna posiadać atesty techniczne i sanitarne
 2. Zmiany kierunków o kąt 15° wykonać za pomocą łuków segmentowych PE100 SDR17 lub PE100 RC SDR11 lub w przypadku braku wystarczającej ilości miejsca łuków 15°-90°.
 3. Na załamaniach trasy, trójnikach i końcach ruruciągu stosować bloki oporowe.
 4. Pod armaturą stosować bloki podporowe.

Proj. rura osłonowa PE , na sieci kanalizacji sanitarnej układanej przewietem, dla średnic rury kanalizacyjnej :
RP1- 90 mm - rura osłonowa RP1 PE100 SDR11Ø250x22,7 mm
RP2- 63 mm - rura osłonowa RP2 PE100 SDR11Ø160x14,8 mm
RP3- 50 mm - rura osłonowa RP3 PE100 SDR11Ø160x14,8 mm
RP4- 40 mm - rura osłonowa RP4 PE100 SDR11Ø140x12,7 mm

PROJETOWANE DŁUGOŚCI I ETAP :
SIEĆ KANALIZACJI CIŚNIENIOWEJ :
Odc. 1 - 2 : PE100SDR17Ø90x5,4mm, L = 267 m
PE100RCSDR11Ø90x8,2mm, L = 21 m
Odc. 2 - 3 : PE100SDR17Ø90x5,4mm, L = 29 m
Odc. 3 - 4 : PE100SDR17Ø75x4,5mm, L = 393 m
PE100RCSDR11Ø75x6,8mm, L = 38 m
Odc. 3 - 7 : PE100SDR17Ø75x4,5mm, L = 172 m
Odc. 4 - 5 : PE100SDR17Ø63x3,8mm, L = 290 m
Odc. 7 - 9 : PE100SDR17Ø63x3,8mm, L = 121 m
Odc. 2 - 6 : PE100SDR17Ø50x3,0mm, L = 334 m
Odc. 7 - 8 : PE100SDR17Ø50x3,0mm, L = 117 m
Odc. 9 - 10 : PE100SDR17Ø50x3,0mm, L = 165 m
SUMA: L = 1947 m
ODGAŁĘZIENIA DO PRZYDOM. POMPOWNI
PE100SDR17Ø40x2,4mm, L = 1215 m
PE100RCSDR11Ø40x3,7mm, L = 91 m
SUMA: L =1306m/31szt.
LĄCZNA DŁUGOŚĆ : L = 3253,0 m

NAZWA OPRACOWANIA	BUDOWA SIECI KANALIZACJI SANITARNEJ CIŚNIENIOWEJ Z ODGAŁĘZIENIAMI CIŚNIENIOWYMI ZAKOŃCZONYMI PRZYDOMOWYMI PRZEPOMPOWNIAMI ŚCIEKÓW W GMINIE BARANÓW - I ETAP		
ADRES BUDOWY	Działki nr ew. 29, 31, 34/2, 34/3, 34/12, 35/1, 35/2, 38, 40/1, 40/2, 41/1, 43/1, 43/2, 44, 45/1, 45/2, 46, 47/1, 47/7, 47/12, 47/13, 48, 52, 53, 54, 55/5, 56/2, 60, 67/1, 68, 69, 70, 72/1, 72/3, 72/4, 72/8, 72/9, 73, 82, 83, 86/2, 86/3, 86/8, 86/9, 135, 147/2, 147/3, 147/4, 151/2, 152, 153, 154, 155, 162/1, 162/4, obręb ew.0004 Bronisławów Jednostka ewidencyjna 140503_2 gmina Baranów		
INWESTOR	GMINA BARANÓW, ul. Armii Krajowej 87 ; 96 - 314 Baranów		
NAZWA RYSUNKU	PRZEKRÓJ PODŁUŻNY PO TRASIE KANALIZACJI		
PROJEKTANT	inż. Hanna Szustecka , upr. bud. nr 57/90/SK-ee	Data op. z września 2010r. Branża sanitarna Skala: 100/500	
PROFIS			
SPRAWDZIŁ:	mgr inż. Magdalena Najmrocka , upr. bud. nr 12/96	Faza opor. Proj.Budow. Nr Rys : 5A/B	
PROFIS			

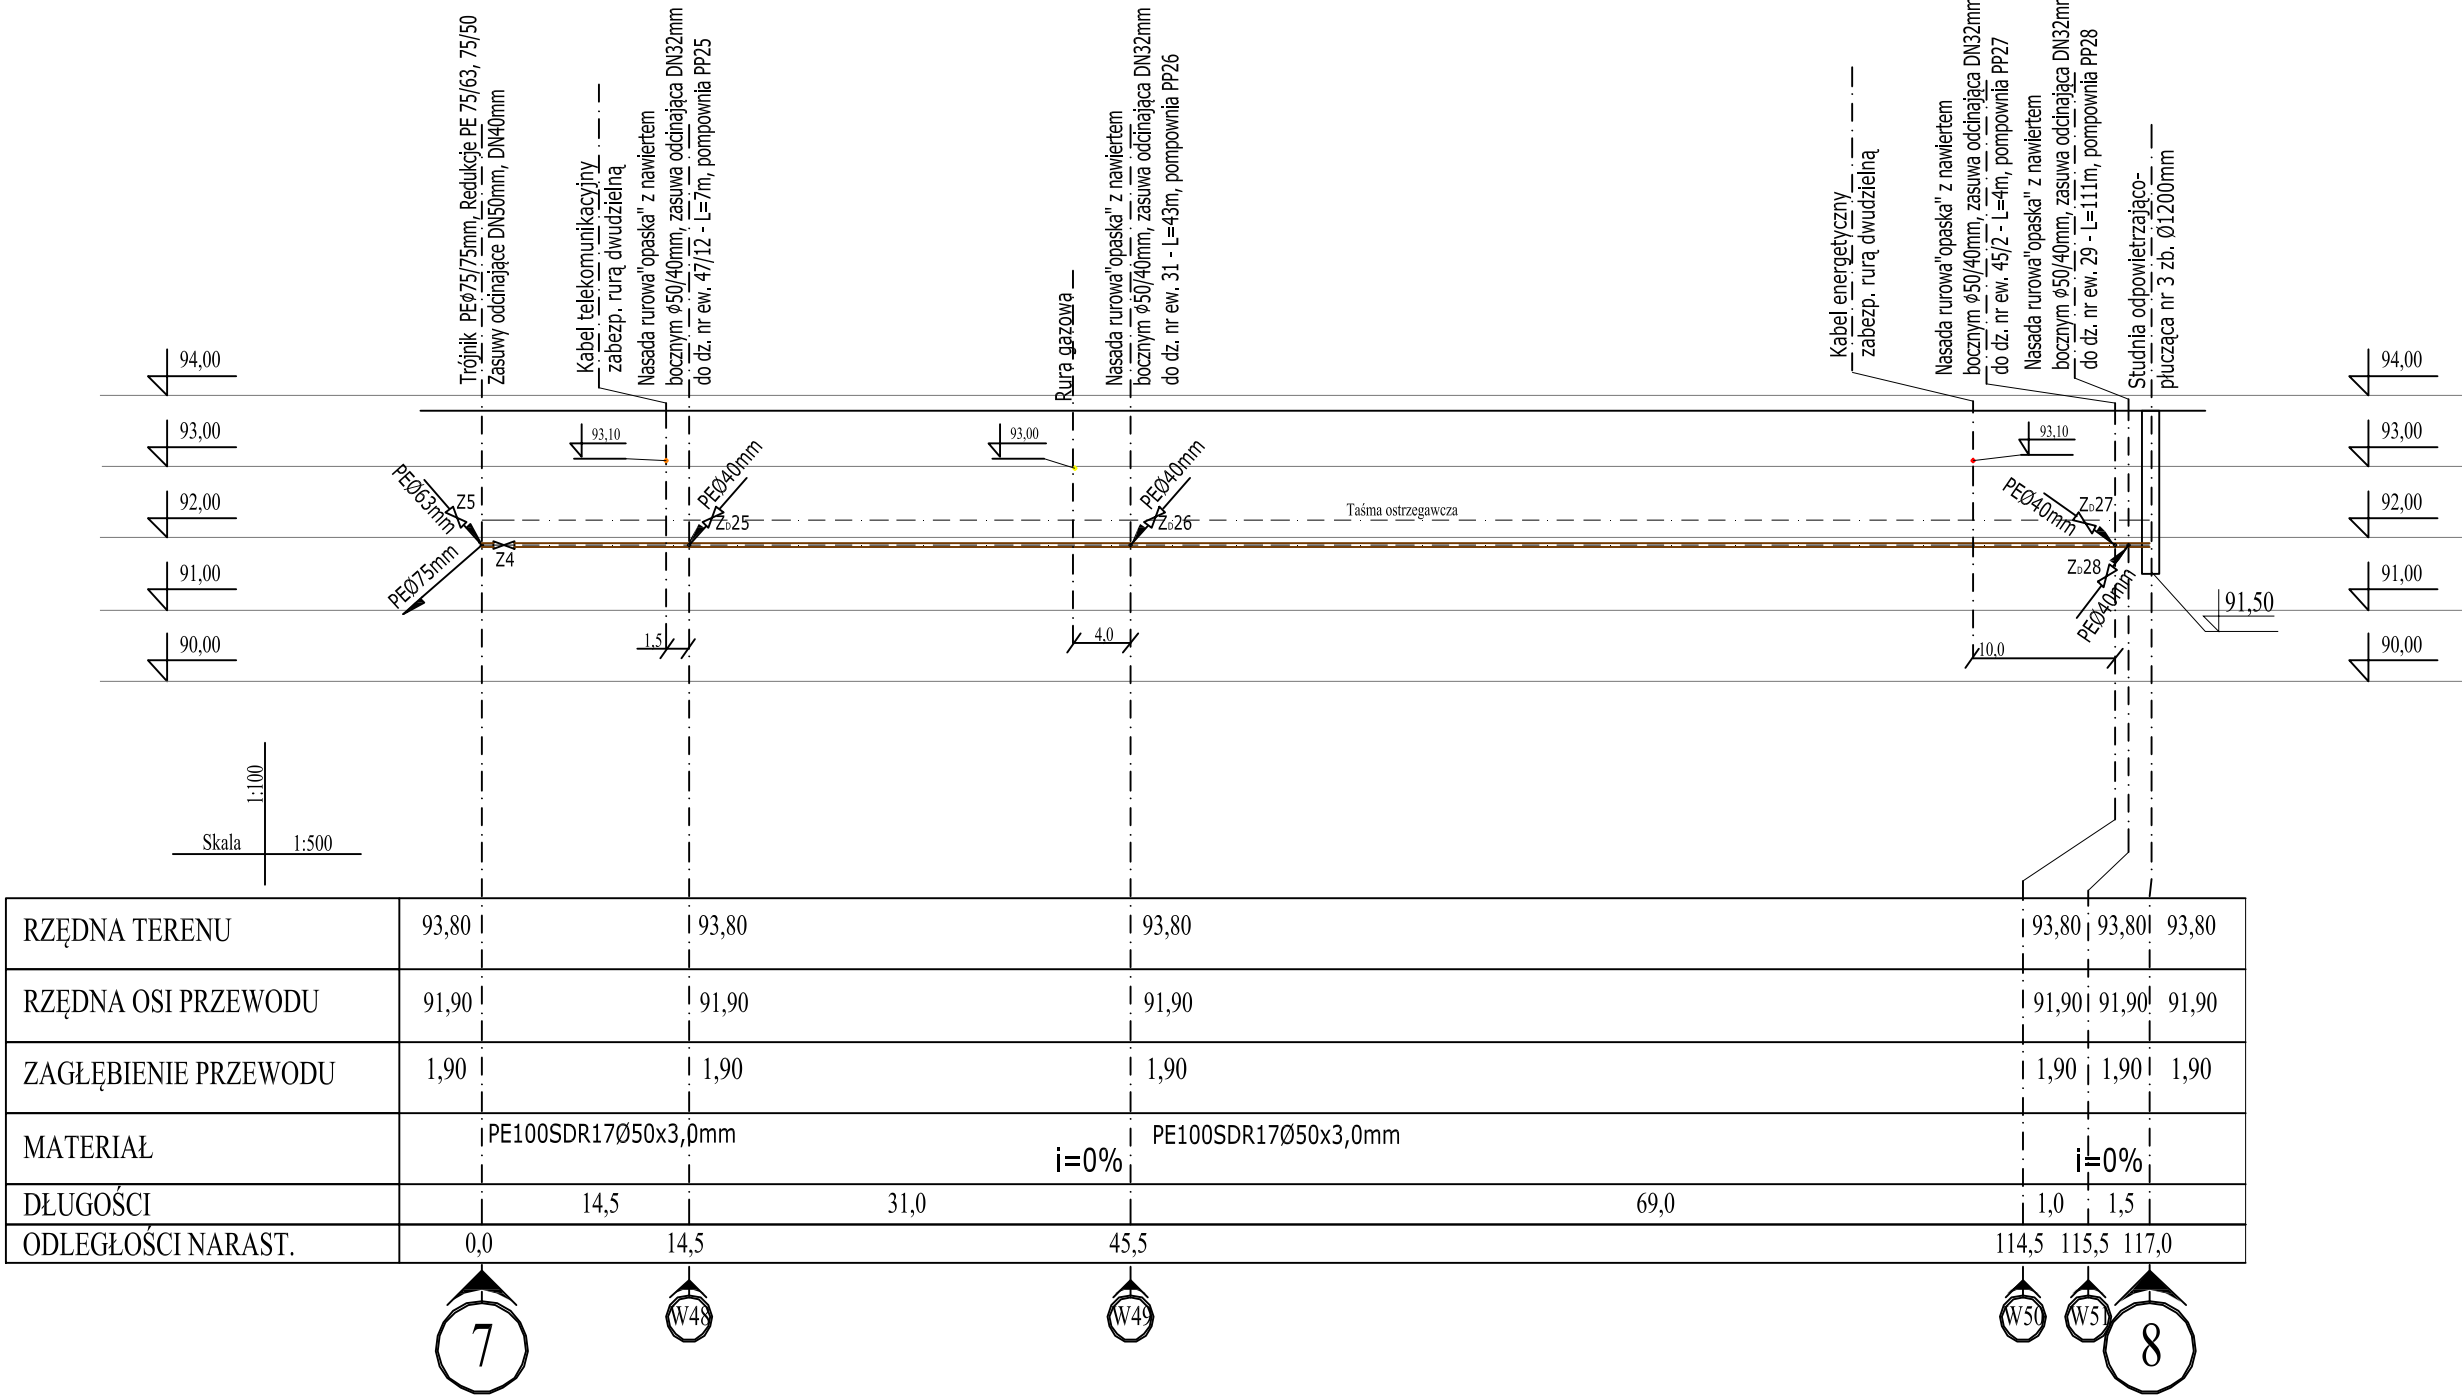

PRZED WYKONANIEM KANALIZACJI NALEŻY POTWIERDZIĆ ZAGŁĘBIENIE ISTN. UZBROJENIA PODZIEMNEGO I JEŻELI ZAGŁĘBIENIE NIE SPEŁNIA KRYTERIÓW Z PROJEKTU BUDOWLANEGO NALEŻY PRZEBUDOWAĆ UZBROJENIE. DECYZJĘ NALEŻY PODJAĆ W UZGODNIENIU Z WŁAŚCICIELEM UZBROJENIA, INWESTOREM ORAZ INSPEKTOREM NADZORU.

Uwagi :
1. Wszystkie rury,uszczelki, kształtki oraz cała armatura powinna posiadać atesty techniczne i sanitarne
2. Zmiany kierunków o kąt 15° wykonać za pomocą łuków segmentowych PE100 SDR17 lub PE100 RC SDR11 lub w przypadku braku wystarczającej ilości miejsca łuków 15°-90°.
3. Na załamaniach trasy, trójnikach i końcach ruruciągu stosować bloki oporowe.
4. Pod armaturą stosować bloki podporowe.

Proj. rura osłonowa PE , na sieci kanalizacji sanitarnej układanej przewietem, dla średnic rury kanalizacyjnej :
RP1- 90 mm - rura osłonowa RP1 PE100 SDR11Ø250x22,7 mm
RP2- 63 mm - rura osłonowa RP2 PE100 SDR11Ø160x14,8 mm
RP3- 50 mm - rura osłonowa RP3 PE100 SDR11Ø160x14,8 mm
RP4- 40 mm - rura osłonowa RP4 PE100 SDR11Ø140x12,7 mm

PROJETOWANE DŁUGOŚCI I ETAP :
SIĘĆ KANALIZACJI CIŚNIENIOWEJ :
Odc. 1 - 2 : PE100SDR17Ø90x5,4mm, L = 267 m
PE100RCSDR11Ø90x8,2mm, L = 21 m
Odc. 2 - 3 : PE100SDR17Ø90x5,4mm, L = 29 m
Odc. 3 - 4 : PE100SDR17Ø75x4,5mm, L = 393 m
PE100RCSDR11Ø75x6,8mm, L = 38 m
Odc. 3 - 7 : PE100SDR17Ø75x4,5mm, L = 172 m
Odc. 4 - 5 : PE100SDR17Ø63x3,8mm, L = 290 m
Odc. 7 - 9 : PE100SDR17Ø63x3,8mm, L = 121 m
Odc. 2 - 6 : PE100SDR17Ø50x3,0mm, L = 334 m
Odc. 7 - 8 : PE100SDR17Ø50x3,0mm, L = 117 m
Odc. 9 - 10 : PE100SDR17Ø50x3,0mm, L = 165 m
SUMA: L = 1947 m
ODGAŁĘZIENIA DO PRZYDOM. POMPOWNI
PE100SDR17Ø40x2,4mm, L = 1215 m
PE100RCSDR11Ø40x3,7mm, L = 91 m
SUMA: L =1306m/31szt.
ŁĄCZNA DŁUGOŚĆ : L = 3253,0 m

NAZWA OPRACOWANIA	BUDOWA SIĘCI KANALIZACJI SANITARNEJ CIŚNIENIOWEJ Z ODGAŁĘZIENIAMI CIŚNIENIOWYMI ZAKOŃCZONYMI PRZYDOMOWYMI PRZEPOMPOWNIAMI ŚCIEKÓW W GMINIE BARANÓW - I ETAP		
ADRES BUDOWY	Działki nr ew. 29, 31, 34/2, 34/3, 34/12, 35/1, 35/2, 38, 40/1, 40/2, 41/1, 43/1, 43/2, 44, 45/1, 45/2, 46, 47/1, 47/7, 47/12, 47/13, 48, 52, 53, 54, 55/5, 56/2, 60, 67/1, 68, 69, 70, 72/1, 72/3, 72/4, 72/8, 72/9, 73, 82, 83, 86/2, 86/3, 86/8, 86/9, 135, 147/2, 147/3, 147/4, 151/2, 152, 153, 154, 155, 162/1, 162/4, obręb ew.0004 Bronisławów Jednostka ewidencyjna 140503_2 gmina Baranów		
INWESTOR	GMINA BARANÓW ,ul. Armii Krajowej 87 ; 96 - 314 Baranów		
NAZWA RYSUNKU	PRZEKRÓJ PODŁUŻNY PO TRASIE KANALIZACJI		
PROJEKTANT	inż. Hanna Szustecka ,upr. bud. nr 57/90/Sk-ce	Data opz.: nuresteb 2018r. Branża sanitarna Skala: 100/500	
SPRAWDZIŁ:	mgr inż. Magdalena Najmrocka , upr. bud. nr 12/96	Nr Rys : 6A/B	