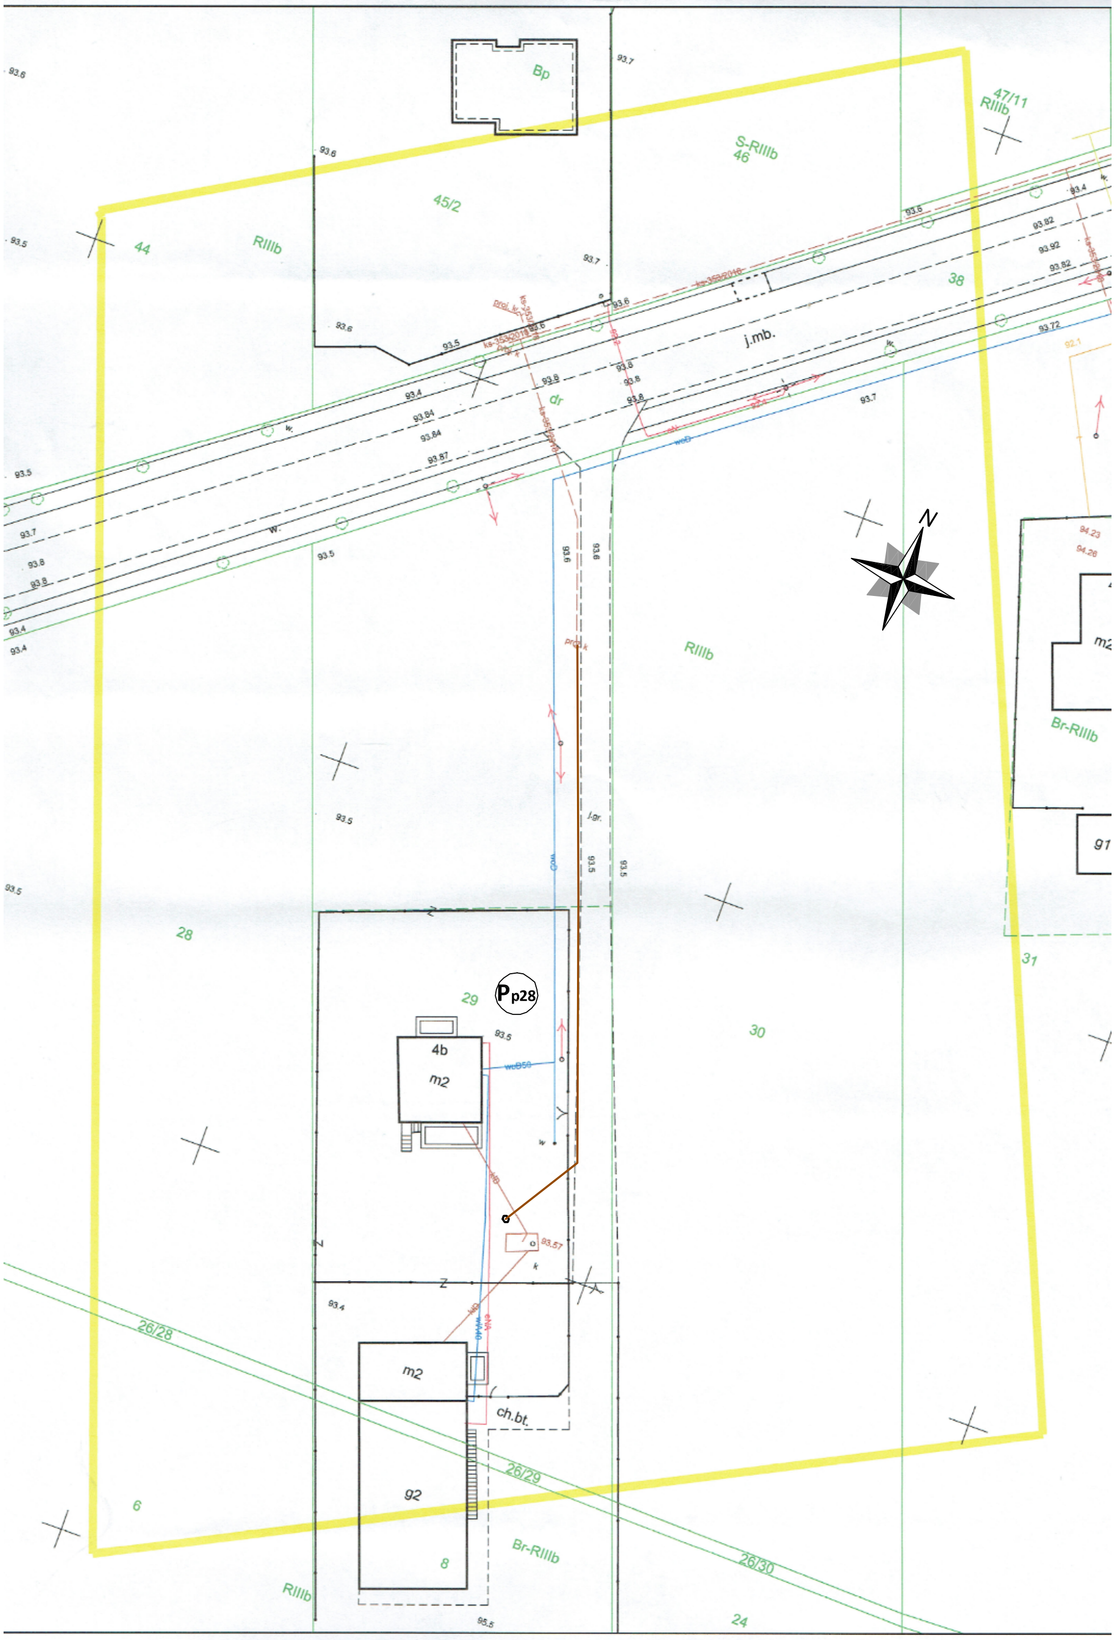

MAPA DO CELÓW PROJEKTOWYCH

Obręb **0004 – Bronisławów dz. 29**
Jed. Ewid. **140503_2 – Gm. Baranów**
Skala **1 : 500** KERG **PODGiK.6640.1687.2018**

Układ współrzędnych „2000"
Układ wysokościowy „Kronsztadt 86"

Mapa aktualna na dzień **08.06.2018.**
w granicach oznaczonych kolorem żółtym.
W granicach opracowania służebności
nie badano.
Planowana inwestycja powyżej 4m od granic
nieruchomości.

Nie wyklucza się istnienia w terenie
innych nie wykazanych na niniejszej
mapie urządzeń podziemnych, które
nie były zgłoszone do inwentaryzacji
lub o których brak jest informacji
w instytucjach branżowych.

„AZYMUT" s.c.
M. Zatorski, R. Janiszewski
96-500 Sochaczew, ul. Kochanowskiego 60
tel. 509-044-101, 509-044-102
NIP 837-166-85-29, REGON 015556080

GEODETA UPRAWNIONY
mgr inż. Robert Janiszewski
uprawnienia zawodowe nr 18995
członek Krajowego Zawodowego Geodety Kraju

STAROSTA GRODZISKI
Poświadcza się, że niniejszy dokument został opracowany w wyniku prac geodezyjnych i kartograficznych, których rezultaty zawiera operat techniczny wpisany do ewidencji materiałów państw. zasobu geodezyjno i kartograf.
Identyfikator ewidencyjny materiału zasobu operatu technicznego: P. 1405.201 ... 8 2655
Data wpisania operatu technicznego do ewidencji materiałów zasobu ... 06 SIE. 2018
Osoba reprezentująca organ: Starosty
z upoważnienia ... (podpis)
mgr inż. Kamil Dmochowski
Kierownik Powiatowego Ośrodka Dokumentacji Geodezyjnej i Kartograficznej

Za zgodność z oryginałem mapy do celów projektowych
Identyfikator ewidencyjny materiału zasobu- operatu
technicznego P.1405.2018.2655 z dnia 06.08.2018 r.

MAPA NR 2

LEGENDA:

PROJ. ODGAŁĘZIENIA SIECI KANALIZACJI SANITARNEJ CIŚNIENIOWEJ Z RUR PE ϕ 40 mm

Pp7 **—proj. przydomowe przepompownie ścieków**

SKALA 1:500