


RZUT FRAGMENTU STROPU
INWENTARYZACJA
skala 1:100

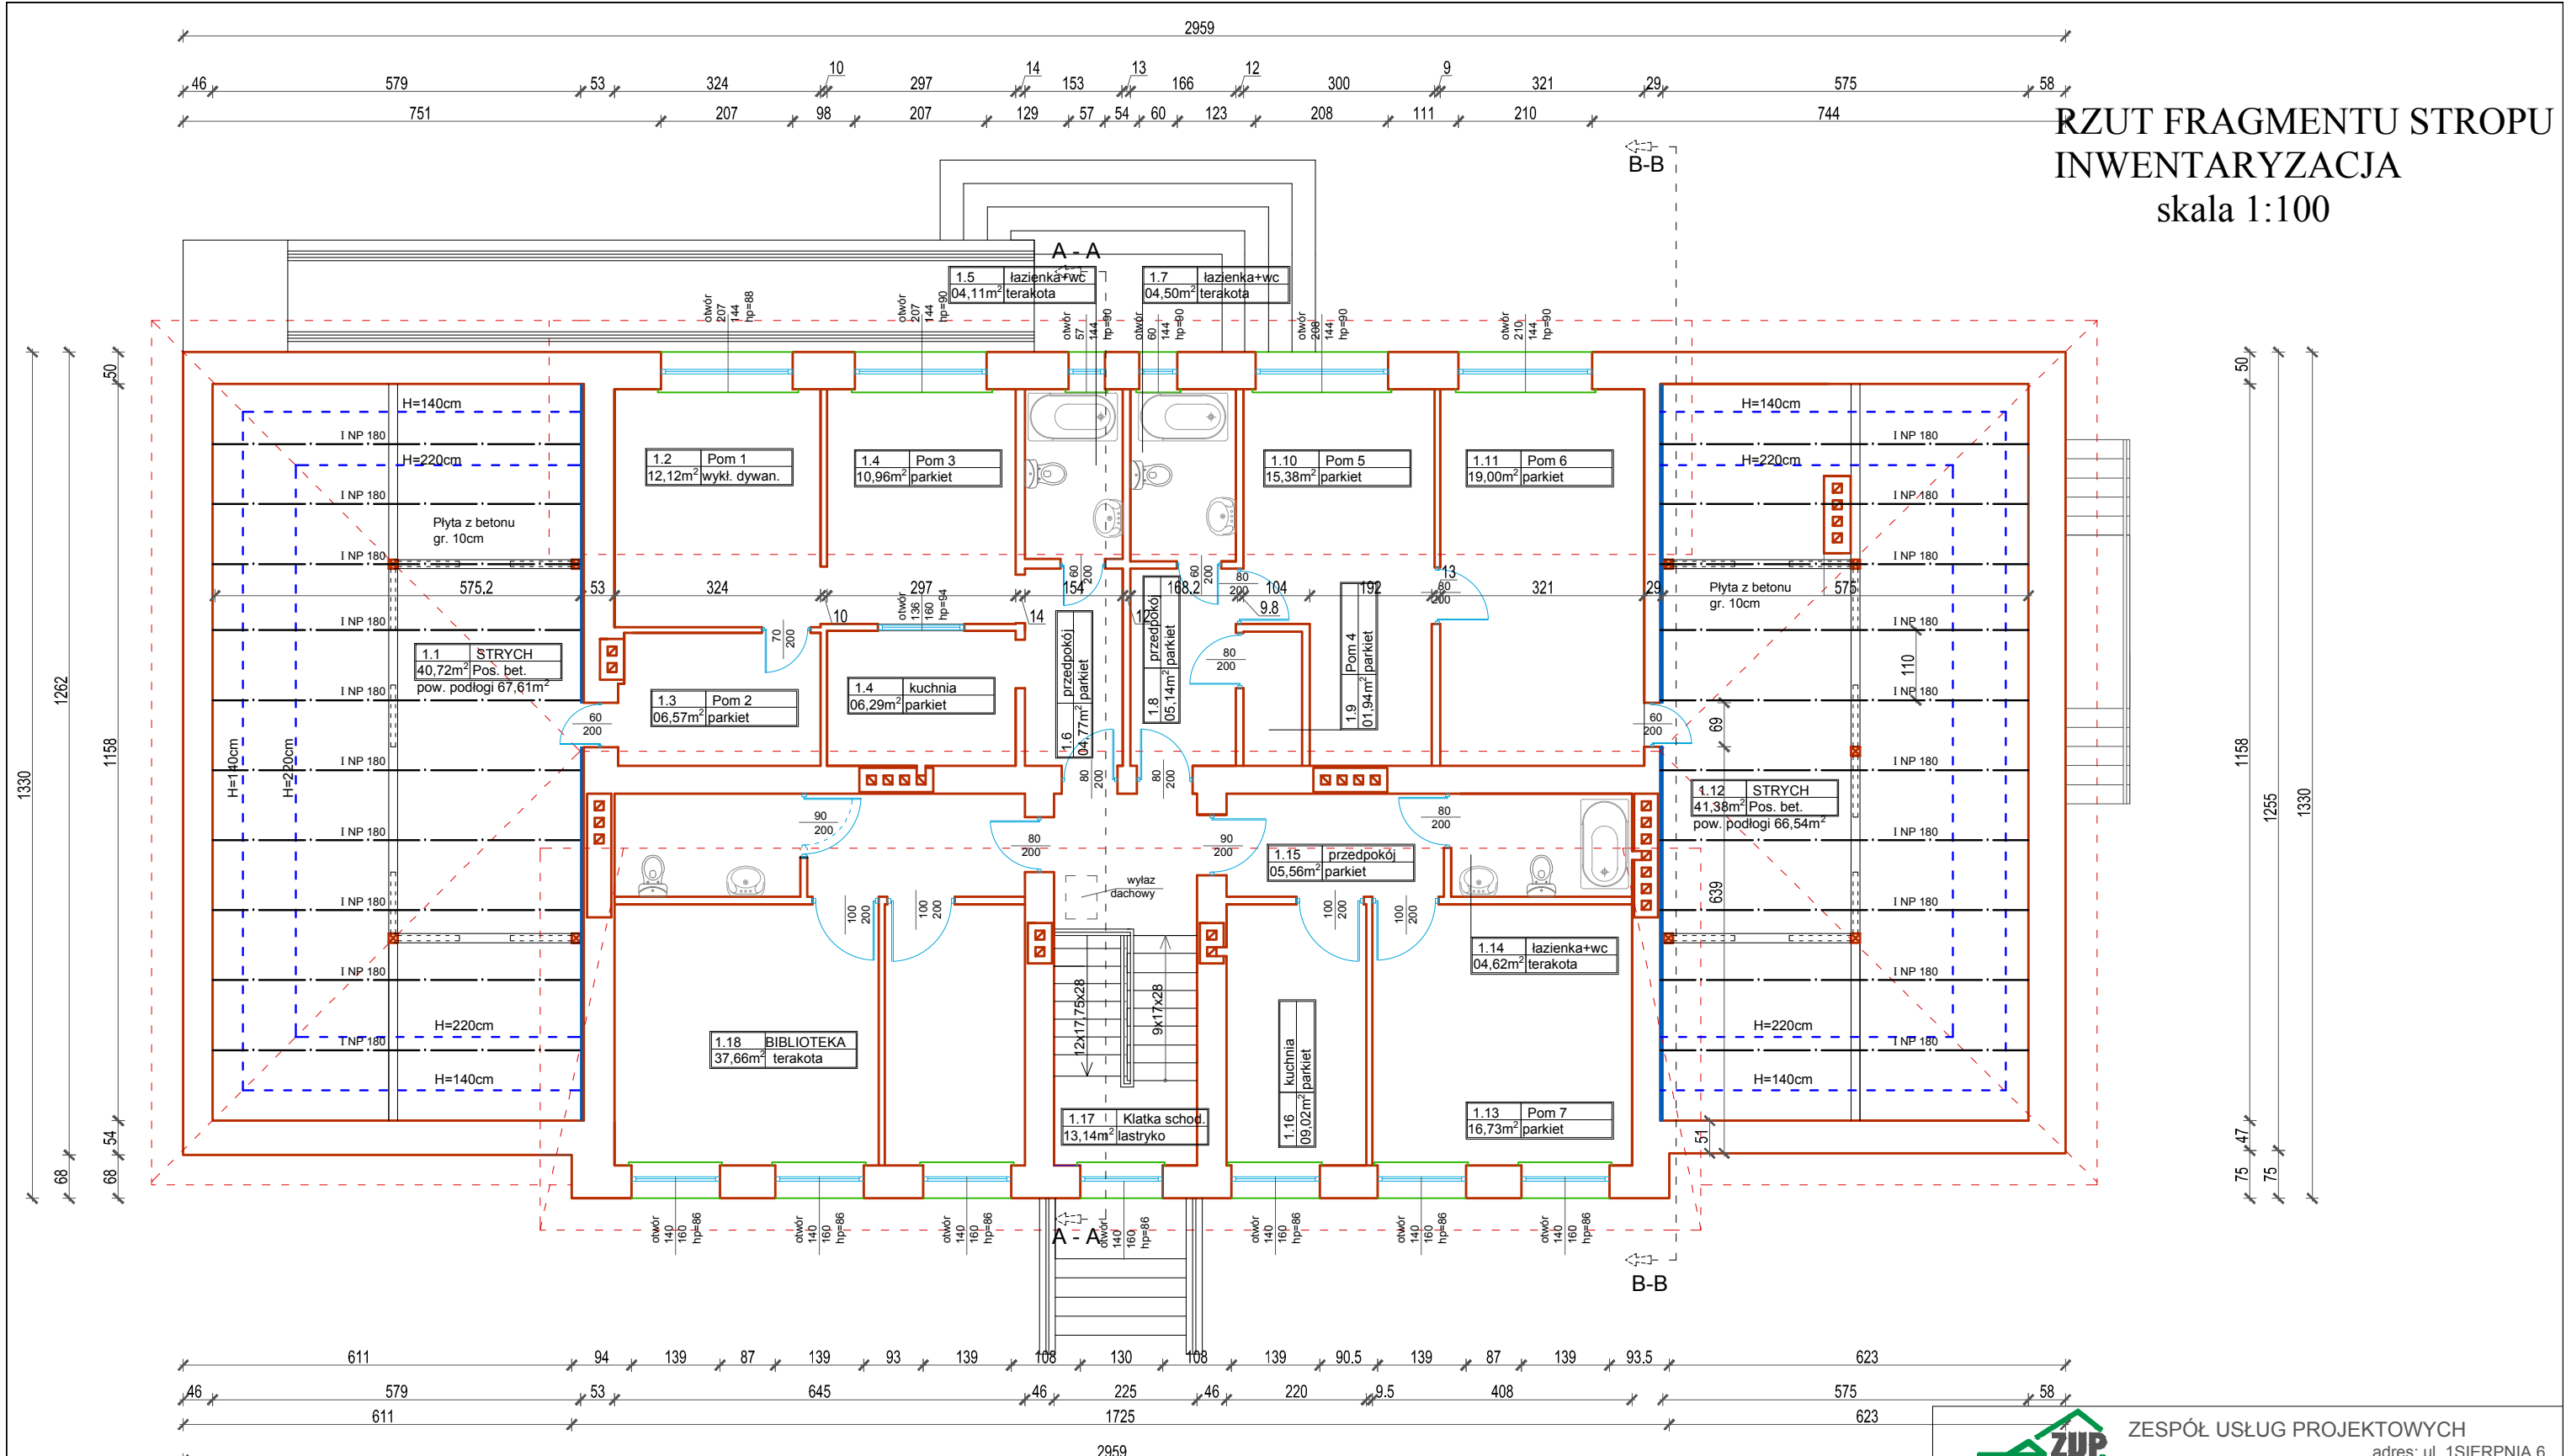

<div><div><div></div><div>ZUP</div><div>SOCHACZEW</div></div><div>Zespół Usług Projektowych</div></div> <div>ZESPÓŁ USŁUG PROJEKTOWYCH</div> <div>adres: ul. 1SIERPANIA 6 96-500 SOCHACZEW tel. 46 862 24 57, e-mail: zupkorniluk@wp.pl</div>		
TEMAT	PROJEKT BUDOWLANY ZMIANY SPOSOBU UŻYTKOWANIA PODDASZA SZKOŁY PODSTAWOWEJ W CEGŁOWIE NA POTRZEBY SPOŁECZNO-KULTURALNE MIESZKAŃCÓW GIMNY działka numer ewid. 72/1	
INWESTOR	Wójt Gminy Baranów ul. Armii Krajowej 87 96-314 Baranów	data: czerwiec 2017
BRANŻA	ARCHITEKTONICZNO - BUDOWLANA	
NAZWA RYSUNKU	RZUT STROPU- INWENTARYZACJA	
PROJEKTOWAŁ	inż. Maria Korniluk upr.bud.nr 72 / 94, 68 / 88 Sk-ce	
OPRACOWAŁ		
		skala: 1:100 Nr.rys.