



RZUT WIEŻY DACHOWEJ
skala 1:100

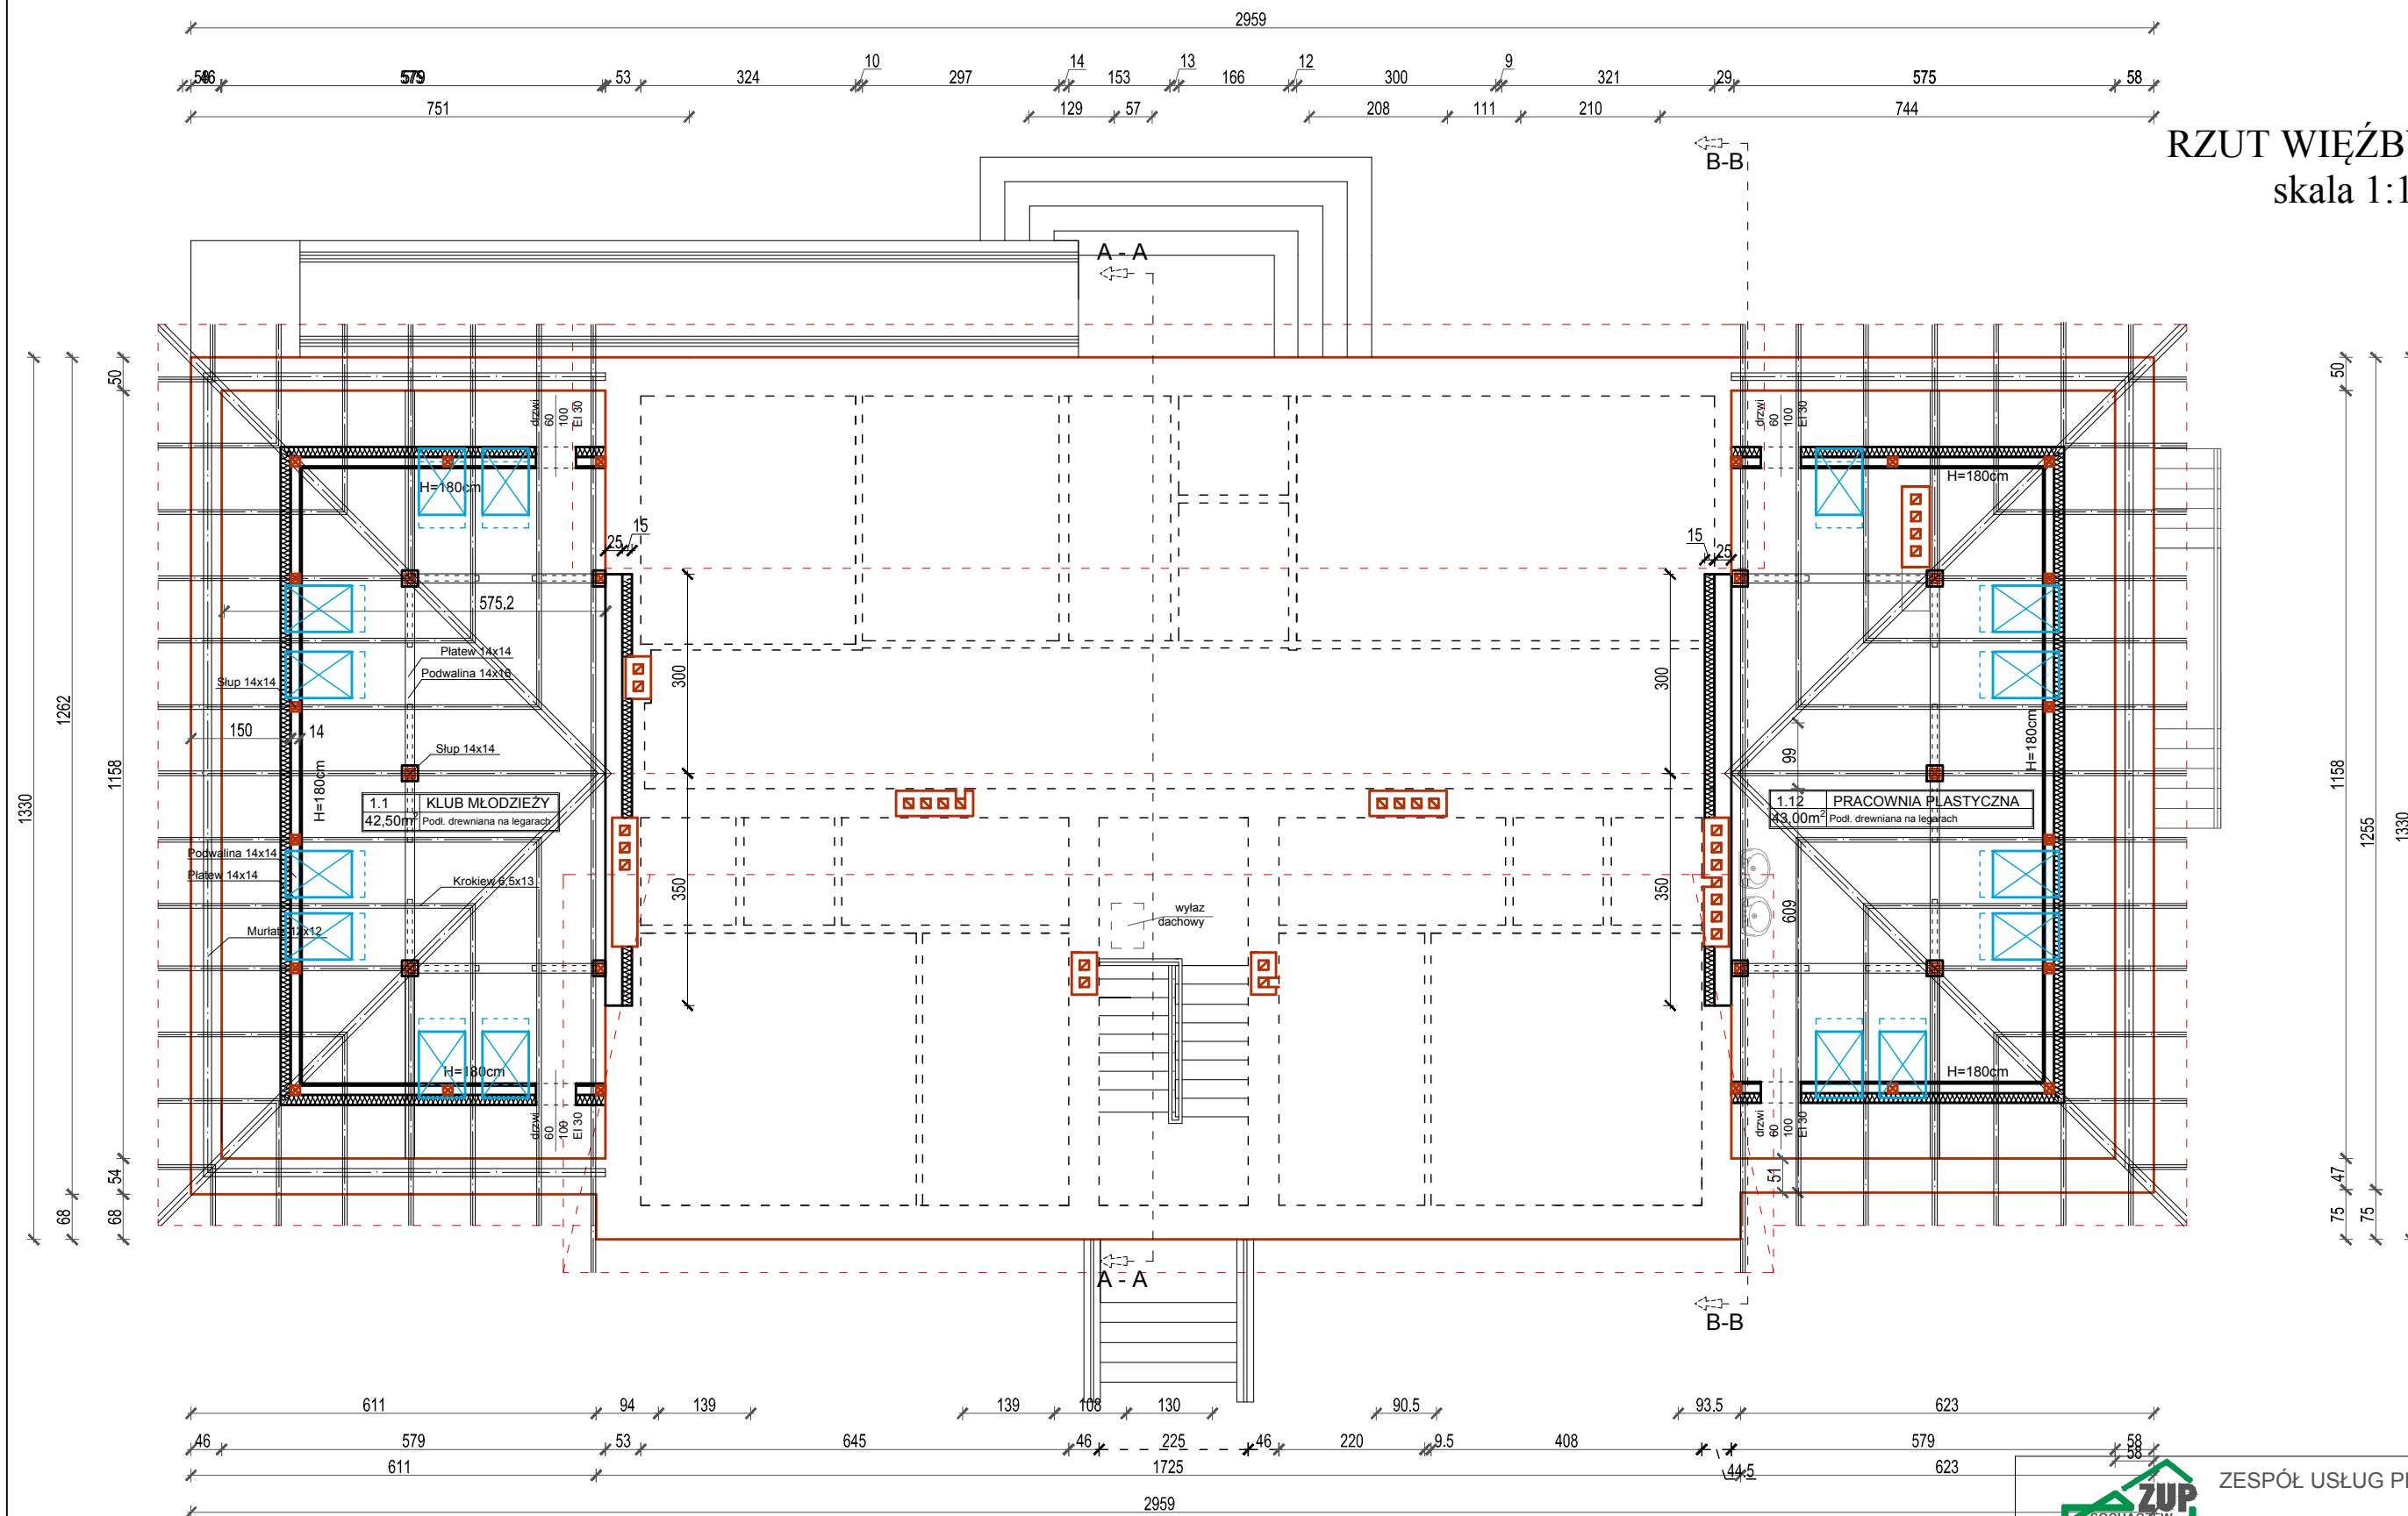

- ŚCIANY ISTNIEJĄCE
- ŚCIANY PROJEKTOWANE
- - - ŚCIANY DO LIKWIDACJI

 ZESPÓŁ USŁUG PROJEKTOWYCH adres: ul. 1 SIERPNIA 6 96-500 SOCHACZEW tel. 46 862 24 57, e-mail: zupkorniluk@wp.pl		
TEMAT	PROJEKT BUDOWLANY ZMIANY SPOSOBU UŻYTKOWANIA PODDASZA SZKOŁY PODSTAWOWEJ W CEGŁOWIE NA POTRZEBY SPOŁECZNO-KULTURALNE MIESZKAŃCÓW GIMNY działka numer ewid. 72/1	
INWESTOR	Wójt Gminy Baranów ul. Armii Krajowej 87 96-314 Baranów	data: czerwiec 2017
BRANŻA	ARCHITEKTONICZNO - BUDOWLANA	skala: 1:100
NAZWA RYSUNKU	RZUT WIEŻY DACHOWEJ	Nr.rys.
PROJEKTOWAŁ	inż. Maria Korniluk upr.bud.nr 72 / 94, 68 / 88 Sk-ce	
OPRACOWAŁ		