



RZUT PODDASZA  
skala 1:100

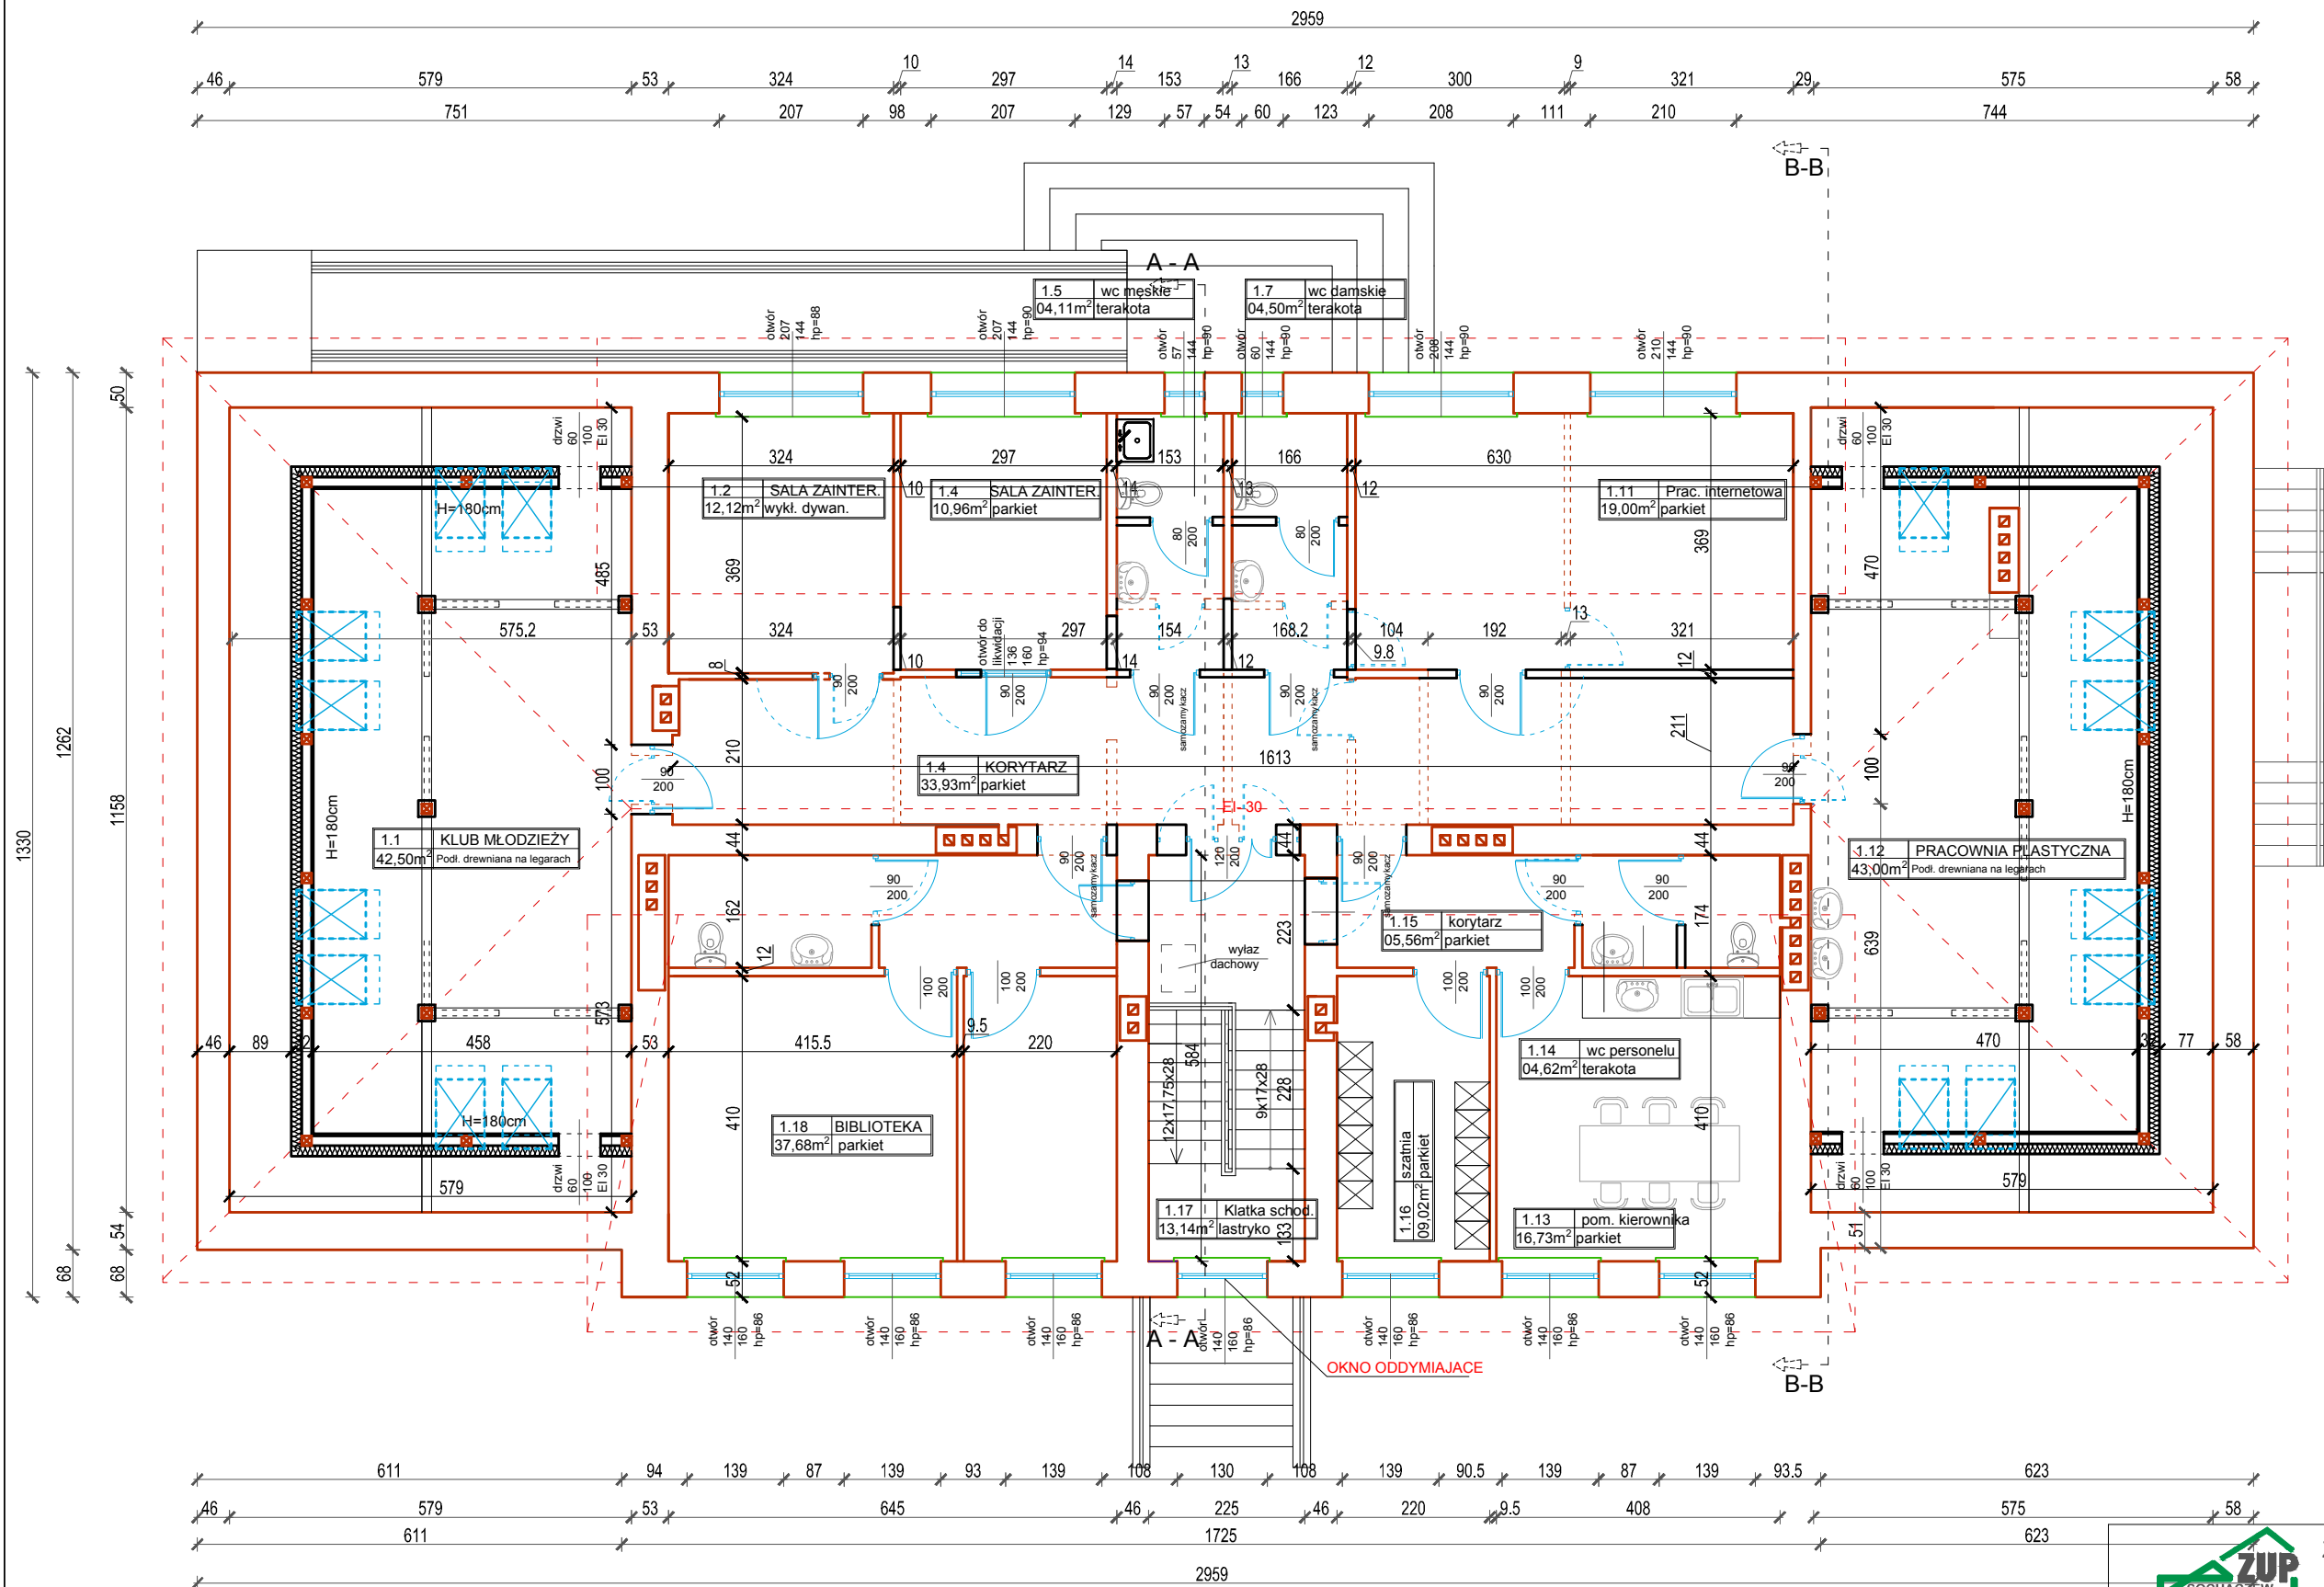

- ŚCIANY ISTNIEJĄCE
- ŚCIANY PROJEKTOWANE
- - - ŚCIANY DO LIKWIDACJI

 <b>ZUP</b> SOCHACZEW		<b>ZESPÓŁ USŁUG PROJEKTOWYCH</b> adres: ul. 1SIERPNIĄ 6 96-500 SOCHACZEW tel. 46 862 24 57, e-mail: zupkorniluk@wp.pl	
<b>Zespół Usług Projektowych</b>			
TEMAT	PROJEKT BUDOWLANY ZMIANY SPOSOBU UŻYTKOWANIA PODDASZA SZKOŁY PODSTAWOWEJ W CEGŁOWIE NA POTRZEBY SPOŁECZNO-KULTURALNE MIESZKAŃCÓW GIMNY działka numer ewid. 72/1		
INWESTOR	Wójt Gminy Baranów ul. Armii Krajowej 87 96-314 Baranów		data: czerwiec 2017
BRANŻA	ARCHITEKTONICZNO - BUDOWLANA		skala: 1:100
NAZWA RYSUNKU	RZUT PODDASZA		Nr.rys.
PROJEKTOWAŁ	inż. Maria Korniluk upr.bud.nr 72 / 94, 68 / 88 Sk-ce		
OPRACOWAŁ			