



Dach na sali w Borzykowie
skala 1:100

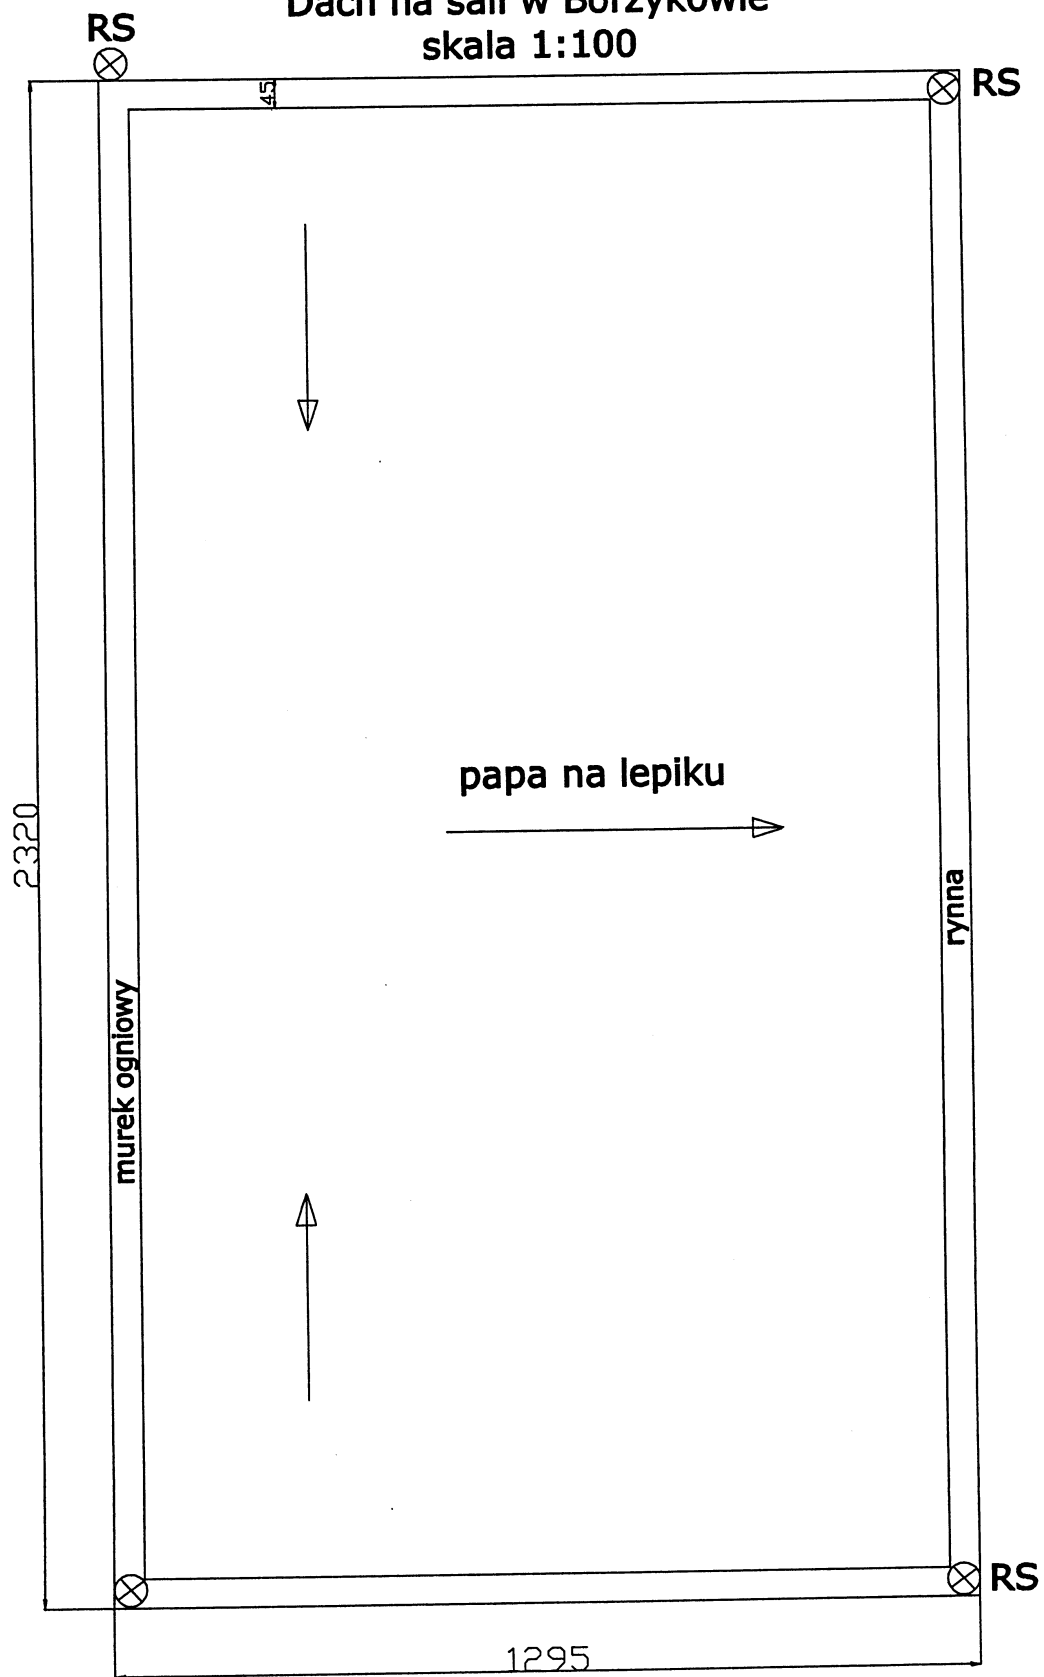


Sala we Wszemborzu
skala 1:100

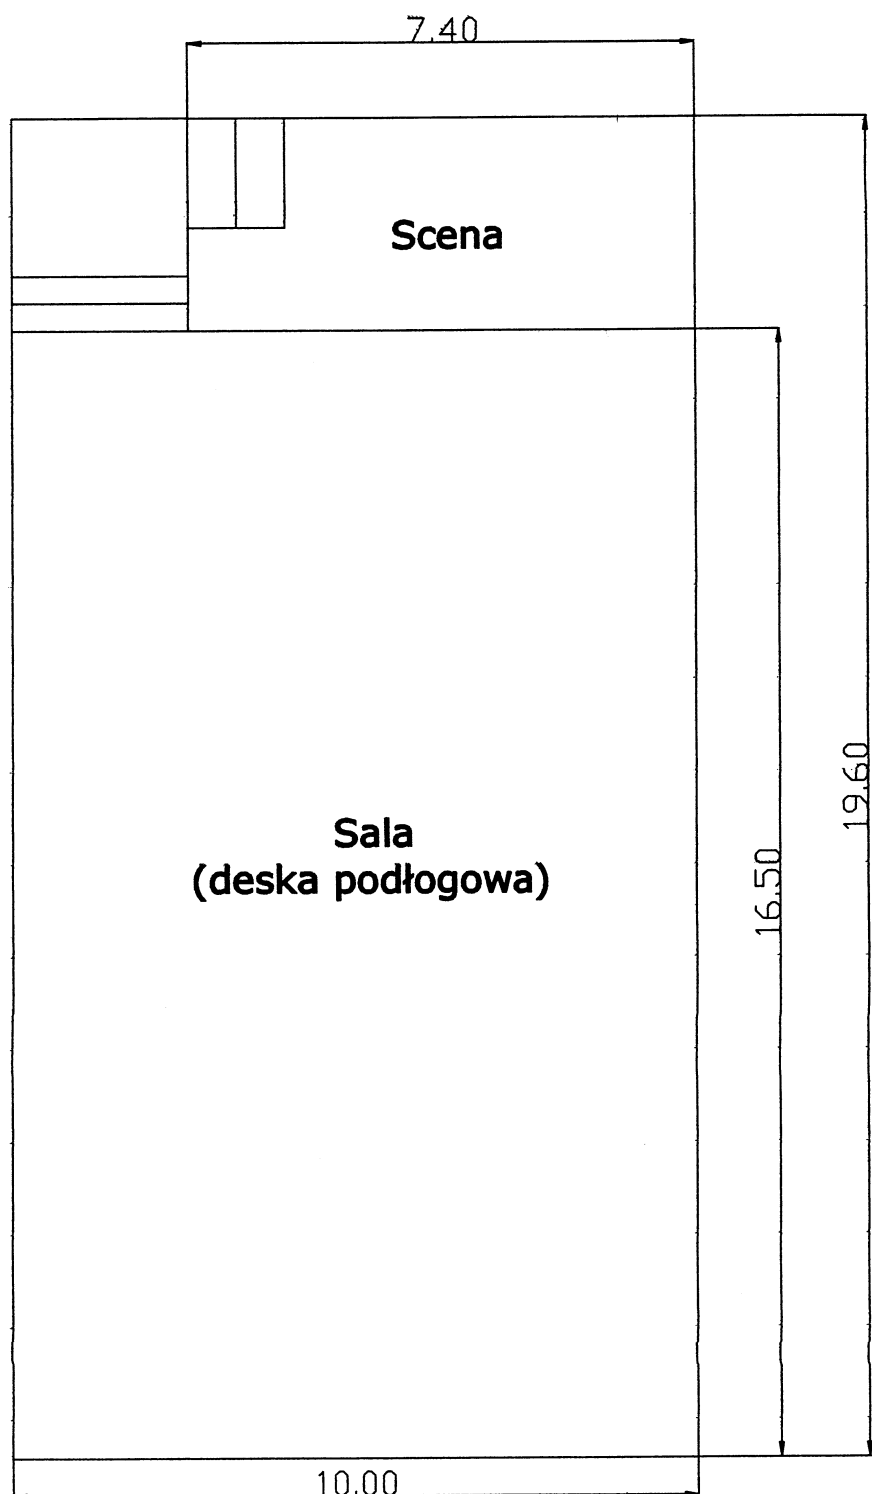


Sala w Krzywej Górze - Wymiana okien na PCV

skala 1:20

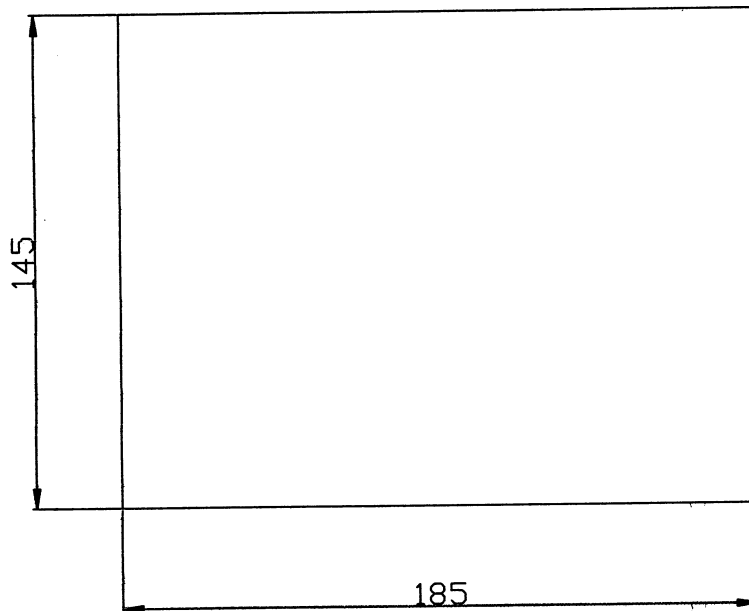


stałe nie otwierane
4 sztuki

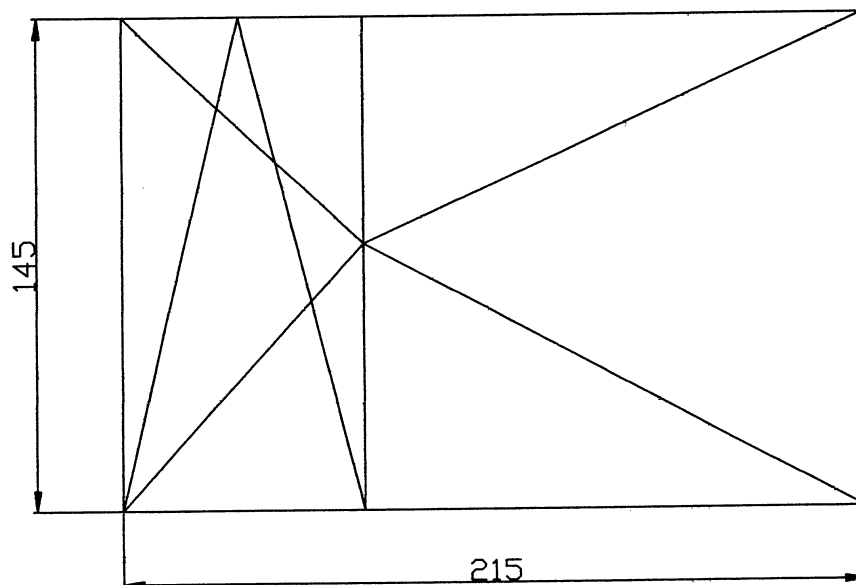


1 sztuka

Sala w Bieganowie Wymiana okien i drzwi
Okna nowe z PCV - 4 sztuki
skala 1:10 rys. 1

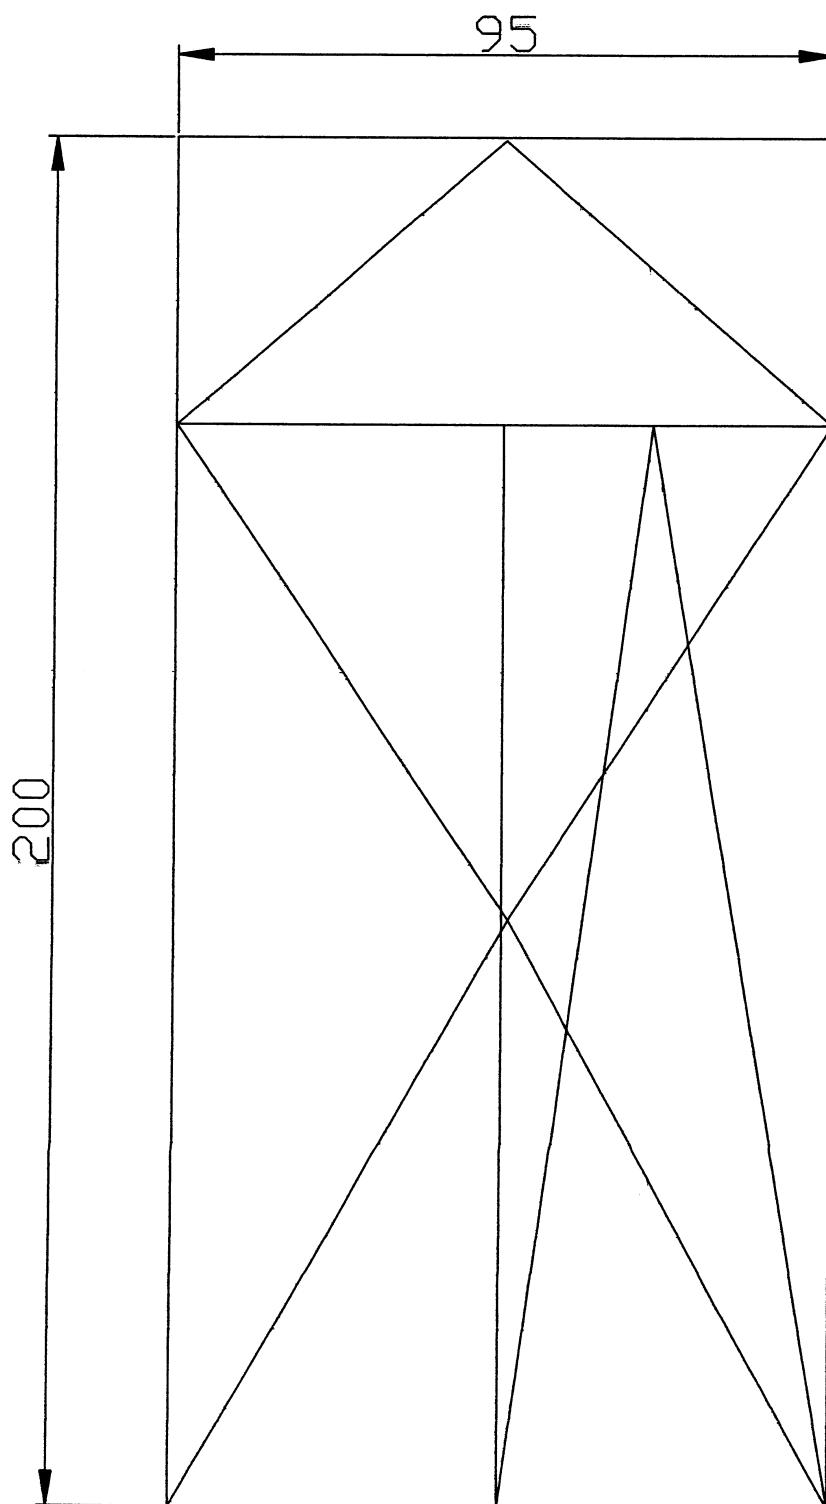


Sala w Bieganowie
Wymiana okien i drzwi - 7 sztuk
skala 1:20
rys. 2

3 szt. otwierane

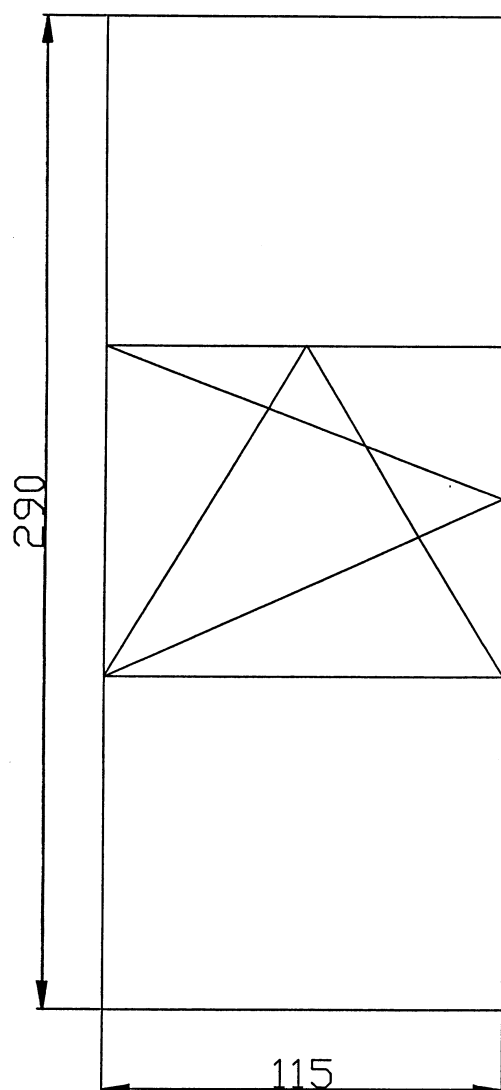


4 szt. nie otwierane

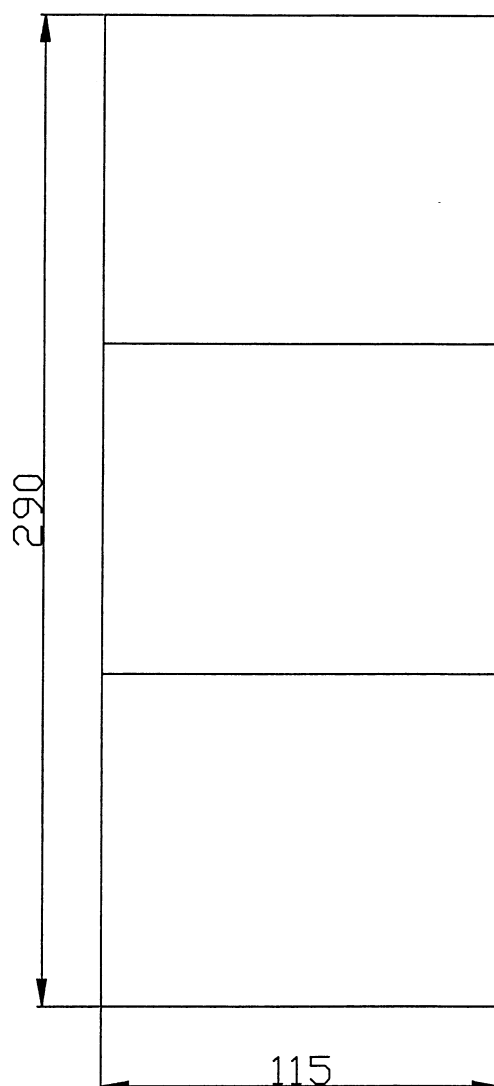

Drzwi wejściowe
z aluminium pełne
z naświetlem z szybą
1 sztuka
skala 1:20

2 zamki patentowe
góra + dół zatrzask

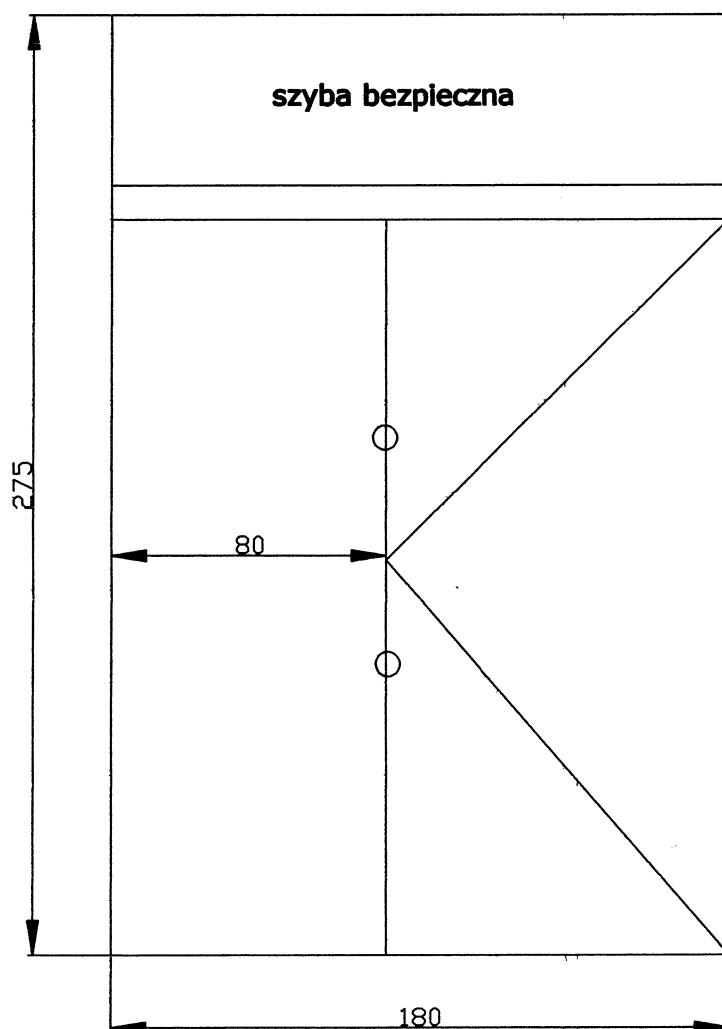

Drzwi wejściowe
z aluminium pełne
z naświetlem z szybą
1 sztuka
skala 1:20

2 zamki patentowe
górną + dół zatrząsk

