


ENEA Operator Sp z o.o.

ZKP

Odbiorca

Złącze kablowo-pomiarowe
z układem pomiarowo-rozliczeniowym
(oddzielne opracowanie)

Skrzynka zasilająco-sterująca
(wyposażenie przepompowni)

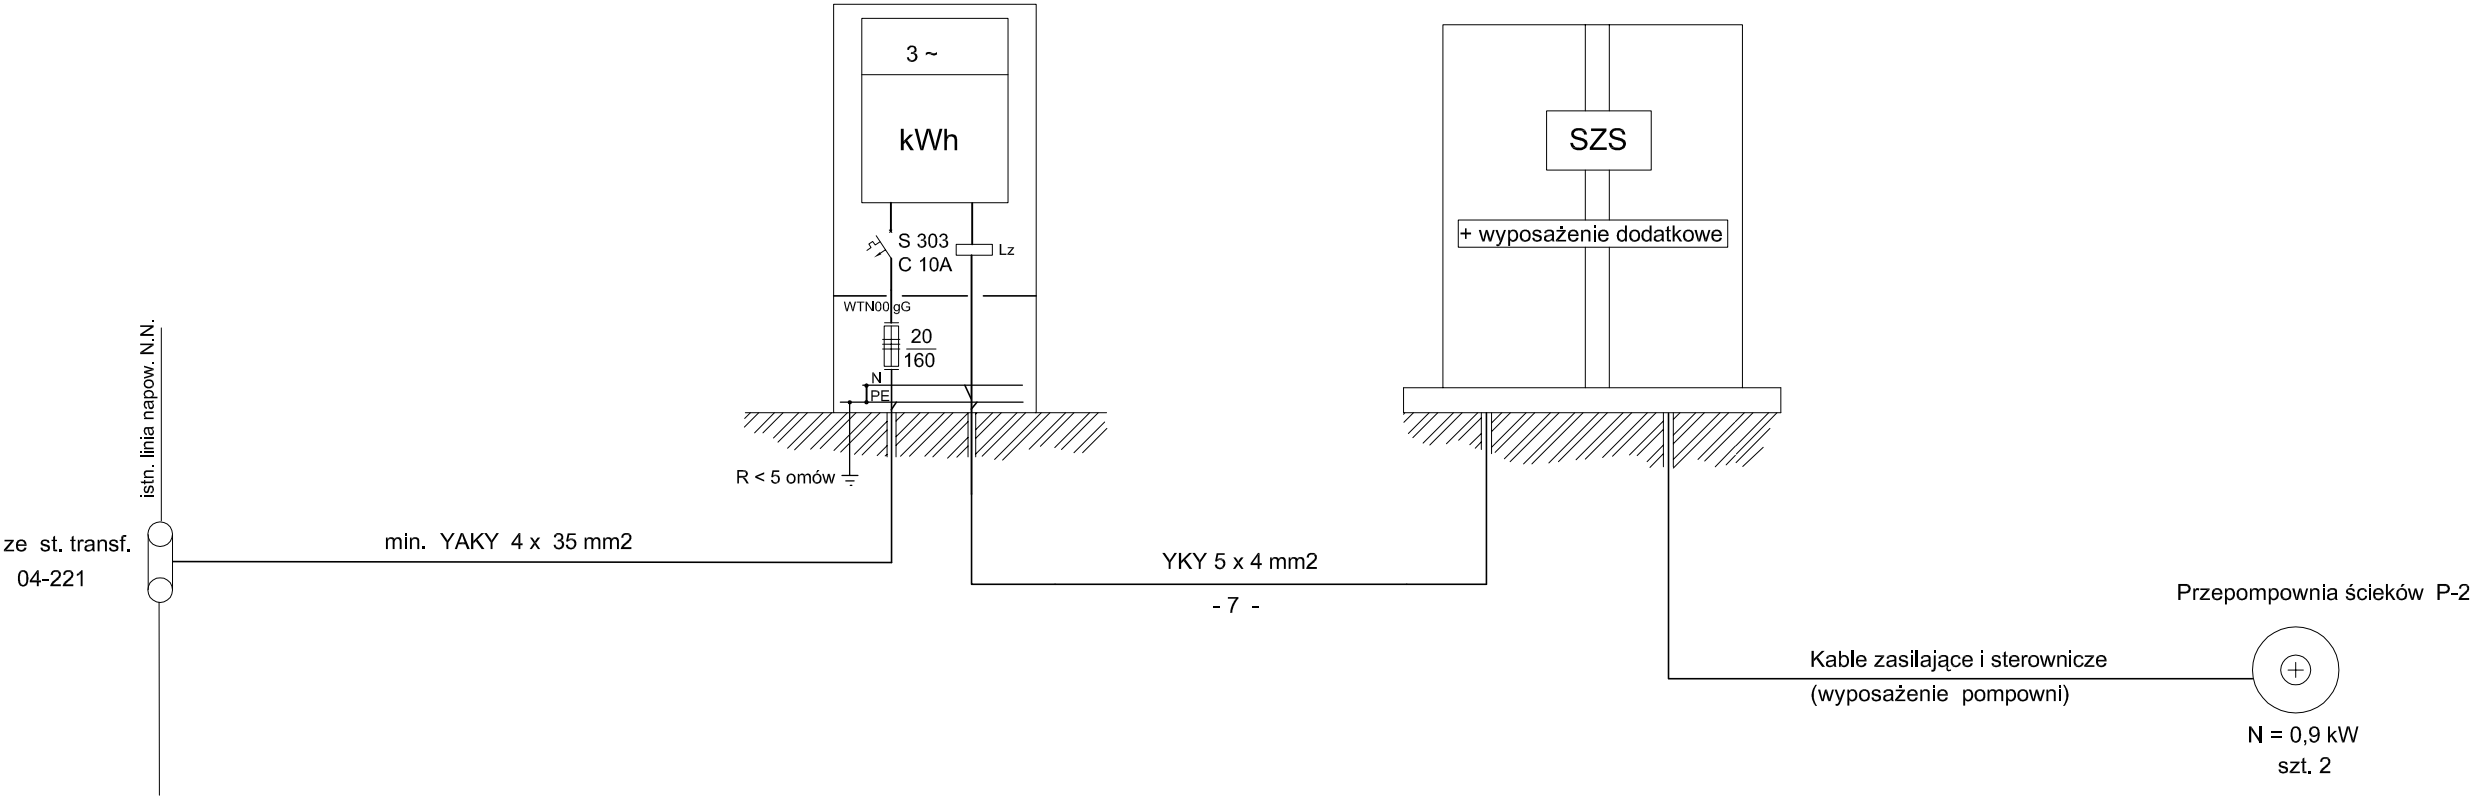

Nazwa obiektu	Kanalizacja sanitarna dla m. Zieliniec		
Temat :	Przepompownia ścieków P-2 Zieliniec gm. Kołaczkowo		
Adres obiektu	Zieliniec, gm. Kołaczkowo , dz. nr 280		
Inwestor	Urząd Gminy Kołaczkowo 62-306 Kołaczkowo, Plac Reymonta 3		
Studium	Projekt budowlano-wykonawczy		
Branża	Elektryczna		
Treść rys.	Schemat zasilania		
Projektował	inż. Witold Szulc upr. nr 38/83/Pw i 79/Pw/94		
Data : 12. 2009	Skala		Rys. nr 3/E