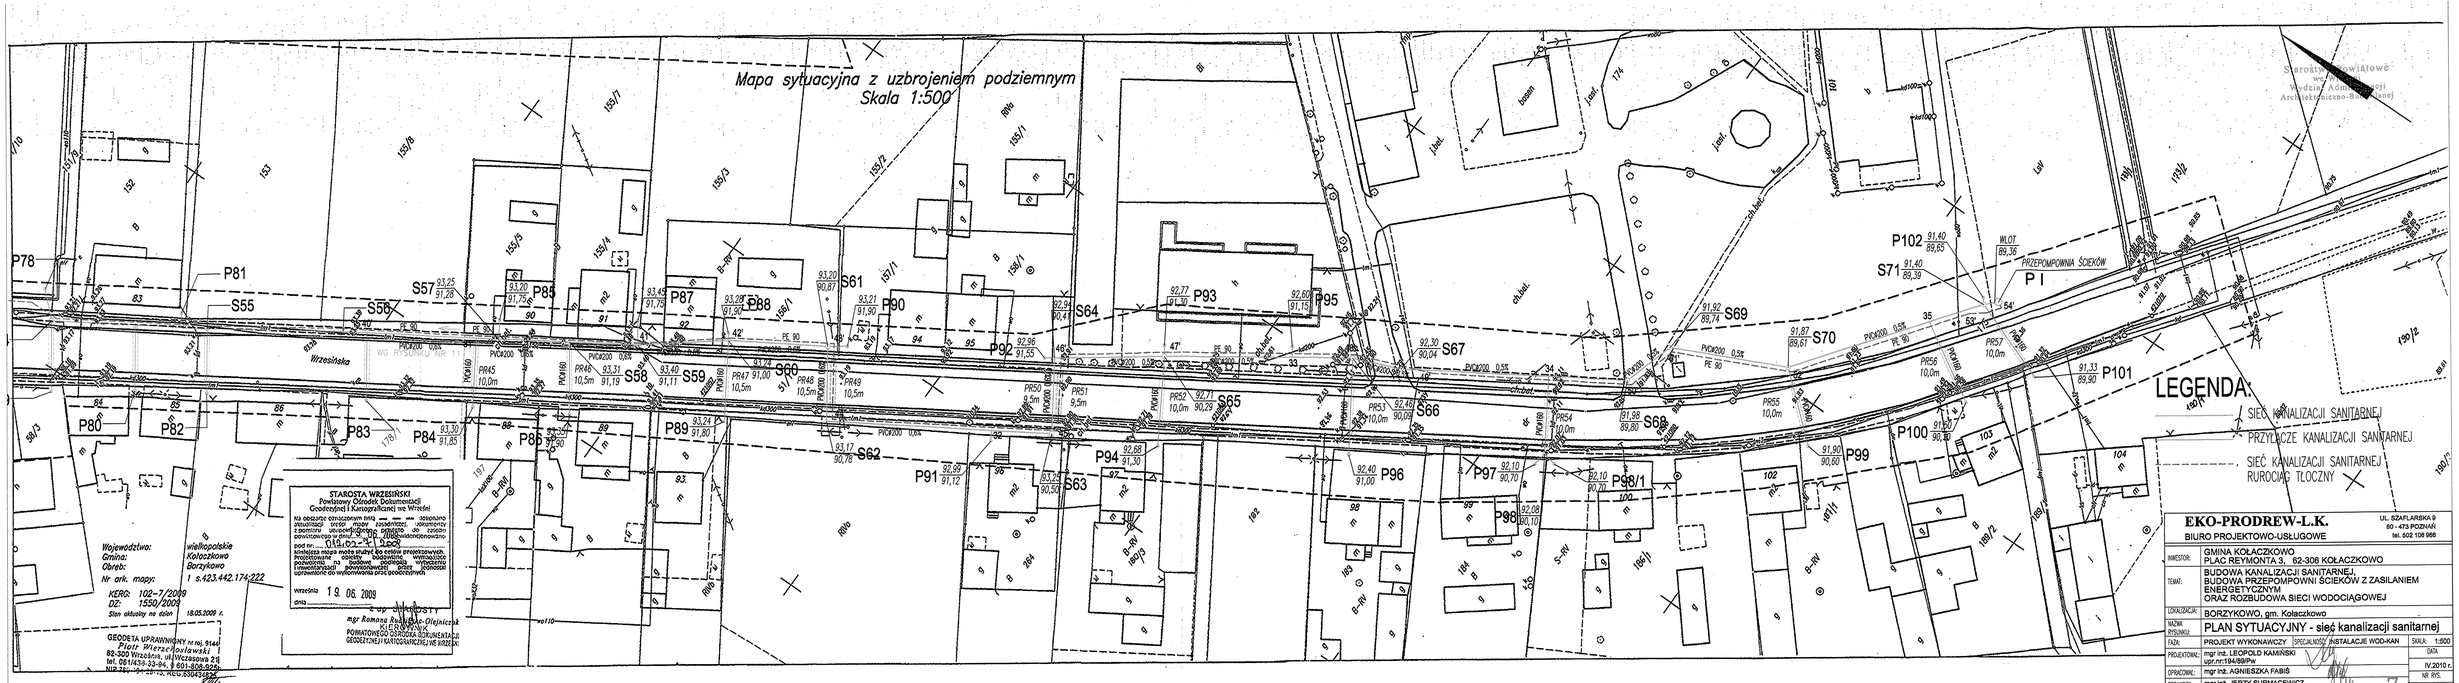
Mapa sytuacyjna z uzbrojeniem podziemnym
Skala 1:500
Starostwo Powiatowe
we Wrześni
Wydział Administracji
Architektoniczno-Budowlanej
P78
P81
S55
S56
S57 93,25 91,28
P85
P87
P88
S61
P90
P92
S64
P93
P95
P102 91,40 89,65
WLOT 89,36
PRZEPOMPOWNIA ŚCIEKÓW
P I
S71 91,40 89,39
S69
S70 91,87 89,61
P101 91,33 89,90
P80
P82
P83
P84 93,30 91,85
P86
S58
S59
S60
P89 93,24 91,90
S62
P91 92,99 91,12
P94 92,68 91,30
S63 93,24 90,50
S65
P96
S66
S67 92,30 90,04
P97 92,10 90,70
P98/1
P98 92,08 90,10
P99
P100 91,90 90,30
S68 91,98 89,80
Wrzesińska
PVC200 0,5%
PE 90
PVC160
PR45 10,0m
PR46 10,5m
PR47 10,5m
PR48 10,5m
PR49 10,5m
PR50 9,5m
PR51 9,5m
PR52 10,0m
PR53 10,0m
PR54 10,0m
PR55 10,0m
PR56 10,0m
PR57 10,0m
Województwo: wielkopolskie
Gmina: Kołaczkowo
Obręb: Borzykowo
Nr ark. mapy: 1 s.423.442.174.222
KERG: 102-7/2009
DZ: 1550/2009
Stan aktualny na dzień 18.05.2009 r.
GEODETA UPRAWNIONY nr ewid. 9144
Piotr Wierzejewski
62-300 Września, ul. Wrzesowa 21
tel. 061/438-33-94, tel. 601-808-525
NIP 787-17-07-113, REGON 630434522
STAROSTA WRZEŚIŃSKI
Powiatowy Ośrodek Dokumentacji Geodezyjnej i Kartograficznej we Wrześni
Na podstawie ustawy z dnia ... zatwierdzono zaktualizowany zasób mapy zasadniczej, uzupełniony o poziomy uwzględnienia do zasobu powiatowego w dniu ... 19. 06. 2009 r.
pod nr. 010/2009
Kopia niniejszej mapy może służyć do celów projektowych, projektowania, budowy, wytyczenia, powołania na budowę, pogranicza, wywłaszczenia nieruchomości, ustanowienia służebności, uprawnień do wykonywania prac geodezyjnych.
Września 19. 06. 2009
z up. STAROSTY
mgr Romana Rudnicka-Olejniczak
KIEROWNIK
POWIATOWEGO OŚRODKA DOKUMENTACJI GEODEZYJNEJ I KARTOGRAFICZNEJ WE WRZEŚNI
LEGENDA:
SIEĆ KANALIZACJI SANITARNEJ
PRZYŁĄCZE KANALIZACJI SANITARNEJ
SIEĆ KANALIZACJI SANITARNEJ RUROCIĄG TŁOCZNY
EKO-PRODREW-L.K.
BIURO PROJEKTOWO-USŁUGOWE
UL. SZAFLARSKA 9
60 - 473 POZNAŃ
tel. 602 106 966
INWESTOR: GMINA KOŁACZKOWO PLAC REYMONTA 3, 62-308 KOŁACZKOWO
TEMAT: BUDOWA KANALIZACJI SANITARNEJ, BUDOWA PRZEPOMPOWNI ŚCIEKÓW Z ZASILANIEM ENERGETYCZNYM ORAZ ROZBUDOWA SIECI WODOCIĄGOWEJ
LOKALIZACJA: BORZYKOWO, gm. Kołaczkowo
NAZWA RYSUNKU: PLAN SYTUACYJNY - sieć kanalizacji sanitarnej
FAZA: PROJEKT WYKONAWCZY SPECJALNOŚĆ: INSTALACJE WOD-KAN SKALA: 1:500
PROJEKTOWAŁ: mgr inż. LEOPOLD KAMIŃSKI upr.nr:194/88/Pw DATA: IV.2010 r.
OPRACOWAŁ: mgr inż. AGNIESZKA FABIŚ NR RYS.
SPRAWDZIŁ: mgr inż. JERZY SURMACEWICZ upr.nr:101/88/Pw 12