STUDNIA BETONOWA ø1000mm

Starostwo Powiatowe
we Wrześni
Wydział Administracji
Architektoniczno-Budowlanej

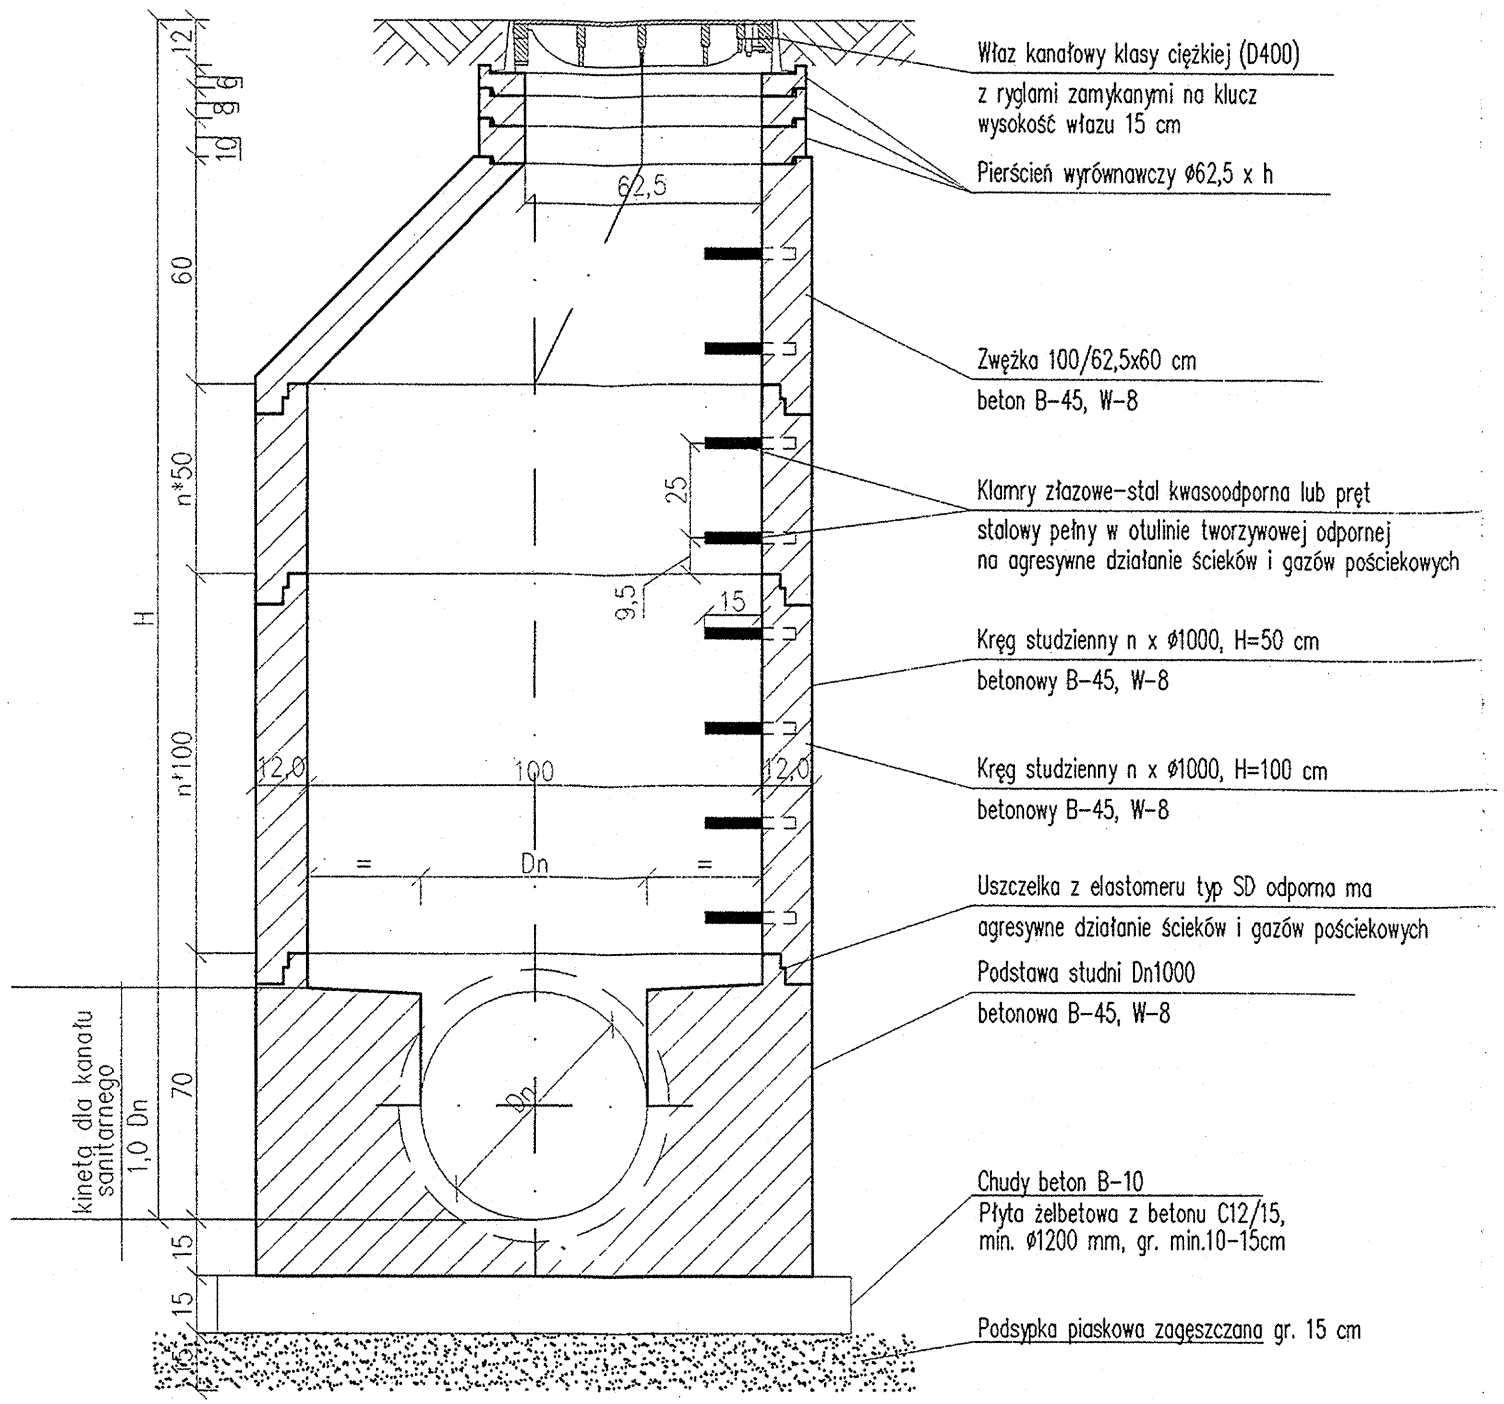

UWAGA:

Wymiary podano w centymetrach

EKO-PRODREW-L.K. BIURO PROJEKTOWO-USŁUGOWE			UL. SZAFLARSKA 9 60 - 473 POZNAŃ tel. 502 106 966
INWESTOR:	GMINA KOŁACZKOWO PLAC REYMONTA 3, 62-306 KOŁACZKOWO		
TEMAT:	BUDOWA KANALIZACJI SANITARNEJ, BUDOWA PRZEPOMPOWNI ŚCIEKÓW Z ZASILANIEM ENERGETYCZNYM ORAZ ROZBUDOWA SIECI WODOCIĄGOWEJ		
LOKALIZACJA:	KOŁACZKOWO, BORZYKOWO		
NAZWA RYSUNKU:	STUDNIA BETONOWA Ø1000 mm		
FAZA:	PROJEKT WYKONAWCZY	SPECJALNOŚĆ: INSTALACJE WOD-KAN	SKALA: 1:20
PROJEKTOWAŁ:	mgr inż. LEOPOLD KAMIŃSKI upr.nr:194/89/Pw		DATA
OPRACOWAŁ:	mgr inż. AGNIESZKA FABIŚ		IV.2010 r.
SPRAWDZIŁ:	mgr inż. JERZY SURMACEWICZ upr.nr:101/88/Pw		NR RYS. 25