Mapa sytuacyjna z uzbrojeniem podziemnym
Skala 1:500

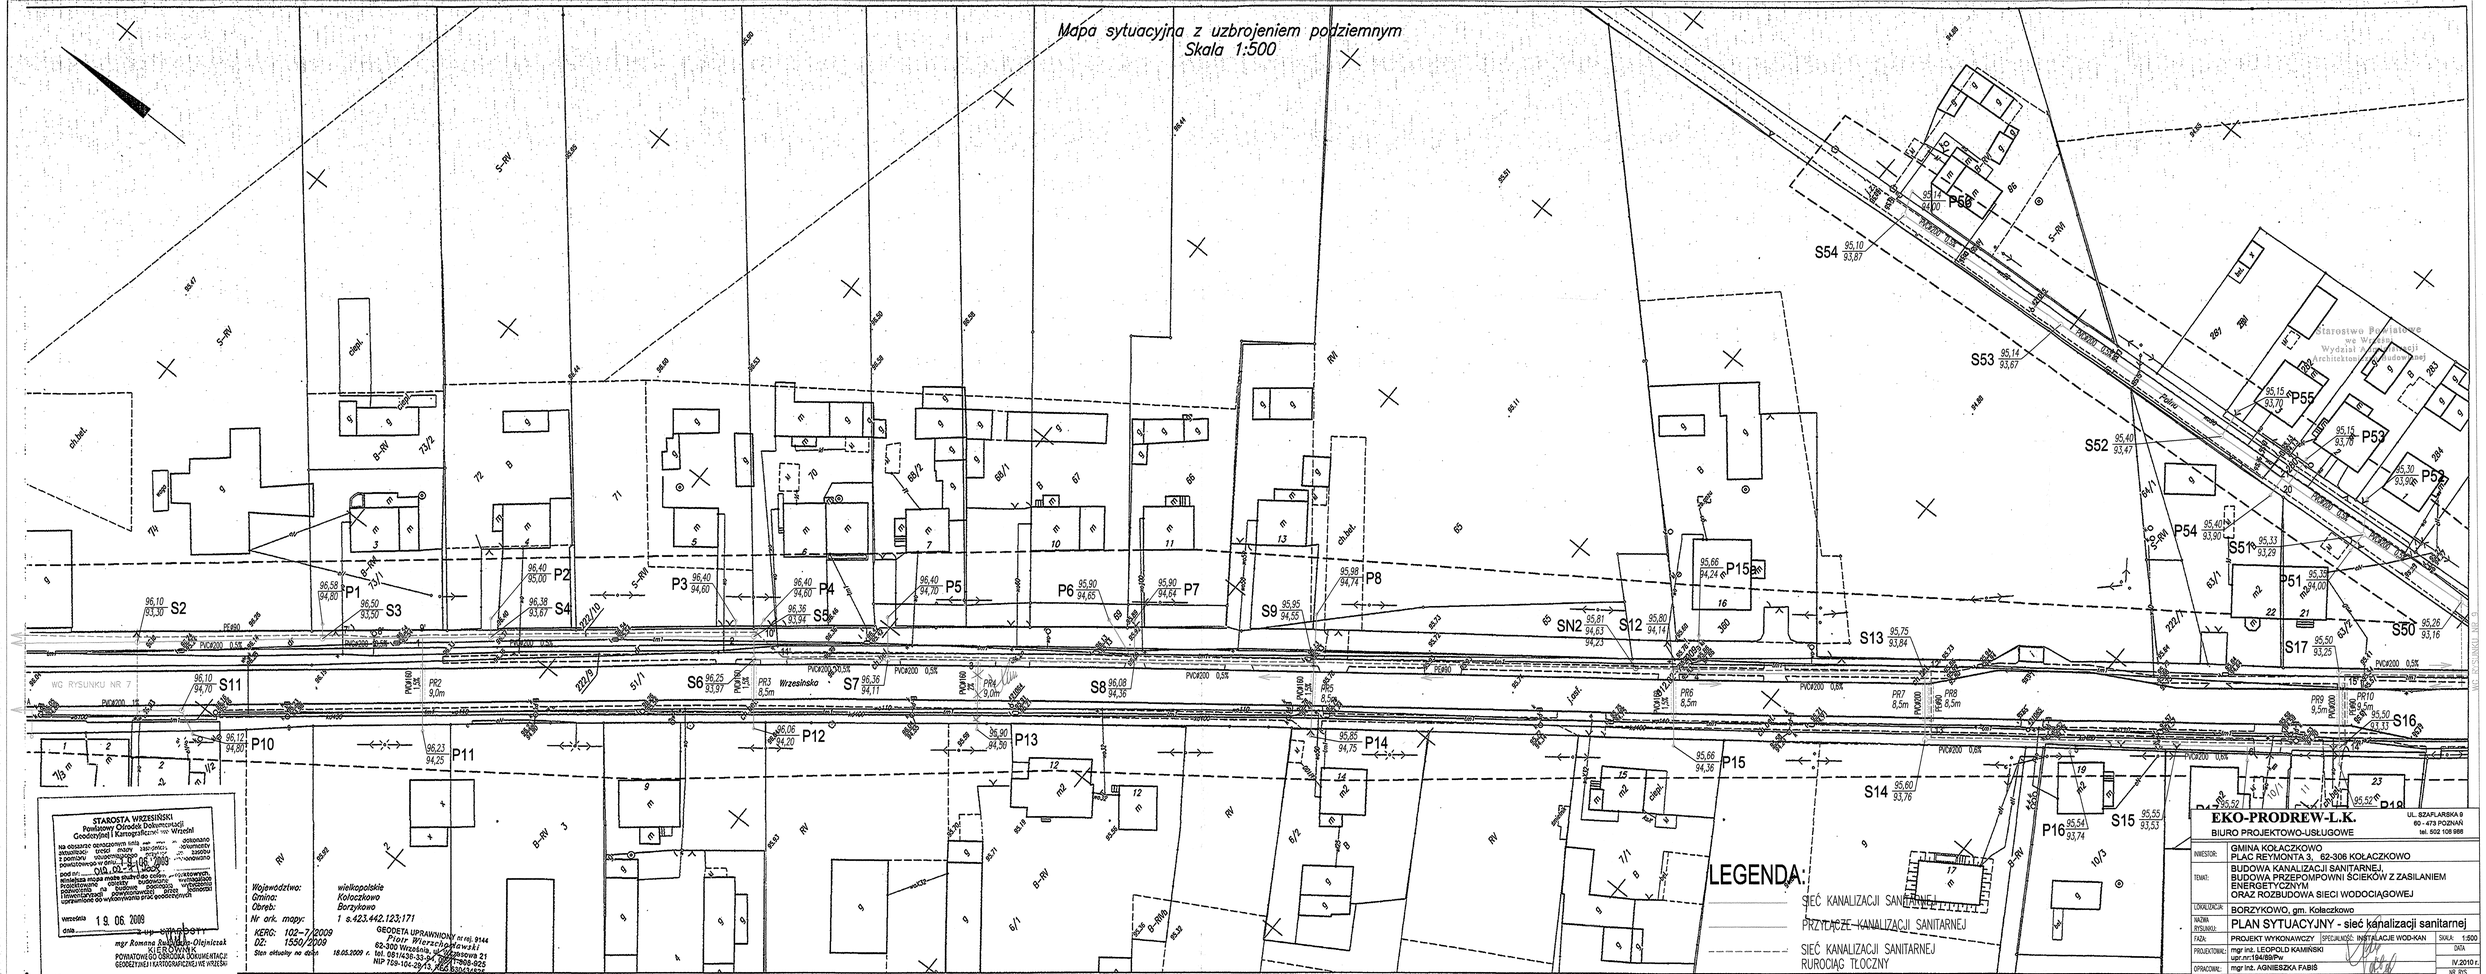

LEGENDA:

- SIEĆ KANALIZACJI SANITARNEJ
- PRZYŁĄCZE KANALIZACJI SANITARNEJ
- SIEĆ KANALIZACJI SANITARNEJ RUROCIĄG TŁOCZNY

STAROSTA WRZESIŃSKI
Powiatowy Ośrodek Dokumentacji Geodezyjnej i Kartograficznej we Wrzesni
Na obszarze opracowania mapy nie stwierdzono istnienia innych map zasadniczych z pomiaru sytuacyjno-wysokościowego w skali 1:500
Data: 01.02.2010
pod poz.: 1/10
Wniesiona mapa zasadnicza do celów wykonania Projektowania
Projektowania
Inwentaryzacji powykonawczej
upoważnienie do wykonywania prac geodezyjnych
wrzesień 19.06.2009
Za starostę
mgr Romana Bukowska-Olejniczak
GŁÓWNY SPECJALISTA
POWIATOWEGO OŚRODKA DOKUMENTACJI GEODEZYJNEJ I KARTOGRAFICZNEJ WE WRZEŚNI

Województwo: wielkopolskie
Gmina: Kołaczkowo
Obręb: Borzykowo
Nr ark. mapy: 1 s.423.442.123;171
KERG: 102–7/2009
DZ: 1550/2009
Stan aktualny na dobę 18.03.2009 r.

GEODETA UPRAWNIONY mgr inż. Piotr Wierzchowski
62-300 Września, ul. Parkowa 21
tel. 061/438-33-94
NIP 789-104-29-15, REGON 630343525

EKO-PRODREW-L.K.
BIURO PROJEKTOWO-USŁUGOWE
UL. SZAFLARSKA 9
60 - 479 POZNAŃ
tel. 602 106 986

INWESTOR:	GMINA KOŁACZKOWO PLAC REYMONTA 3, 62-306 KOŁACZKOWO
TEMAT:	BUDOWA KANALIZACJI SANITARNEJ BUDOWA PRZEPOMPOWNI ŚCIEKÓW Z ZASILANIEM ENERGETYCZNYM ORAZ ROZBUDOWA SIECI WODOCIĄGOWEJ
LOKALIZACJA:	BORZYKOWO, gm. Kołaczkowo
NAZWA RYSUNKU:	PLAN SYTUACYJNY - sieć kanalizacji sanitarnej
FAZA:	PROJEKT WYKONAWCZY — SPECJALNOŚĆ: INSTALACJE WOD-KAN — SKALA: 1:500
PROJEKTOWAŁ:	mgr inż. LEOPOLD KAMIŃSKI upr.nr:194/89/Pw — DATA: IV.2010 r.
OPRACOWAŁ:	mgr inż. AGNIESZKA FABIŚ — NR RYS. 8
SPRAWDZIŁ:	mgr inż. JERZY SURMACEWICZ upr.nr:101/88/Pw

B6R2.5

3