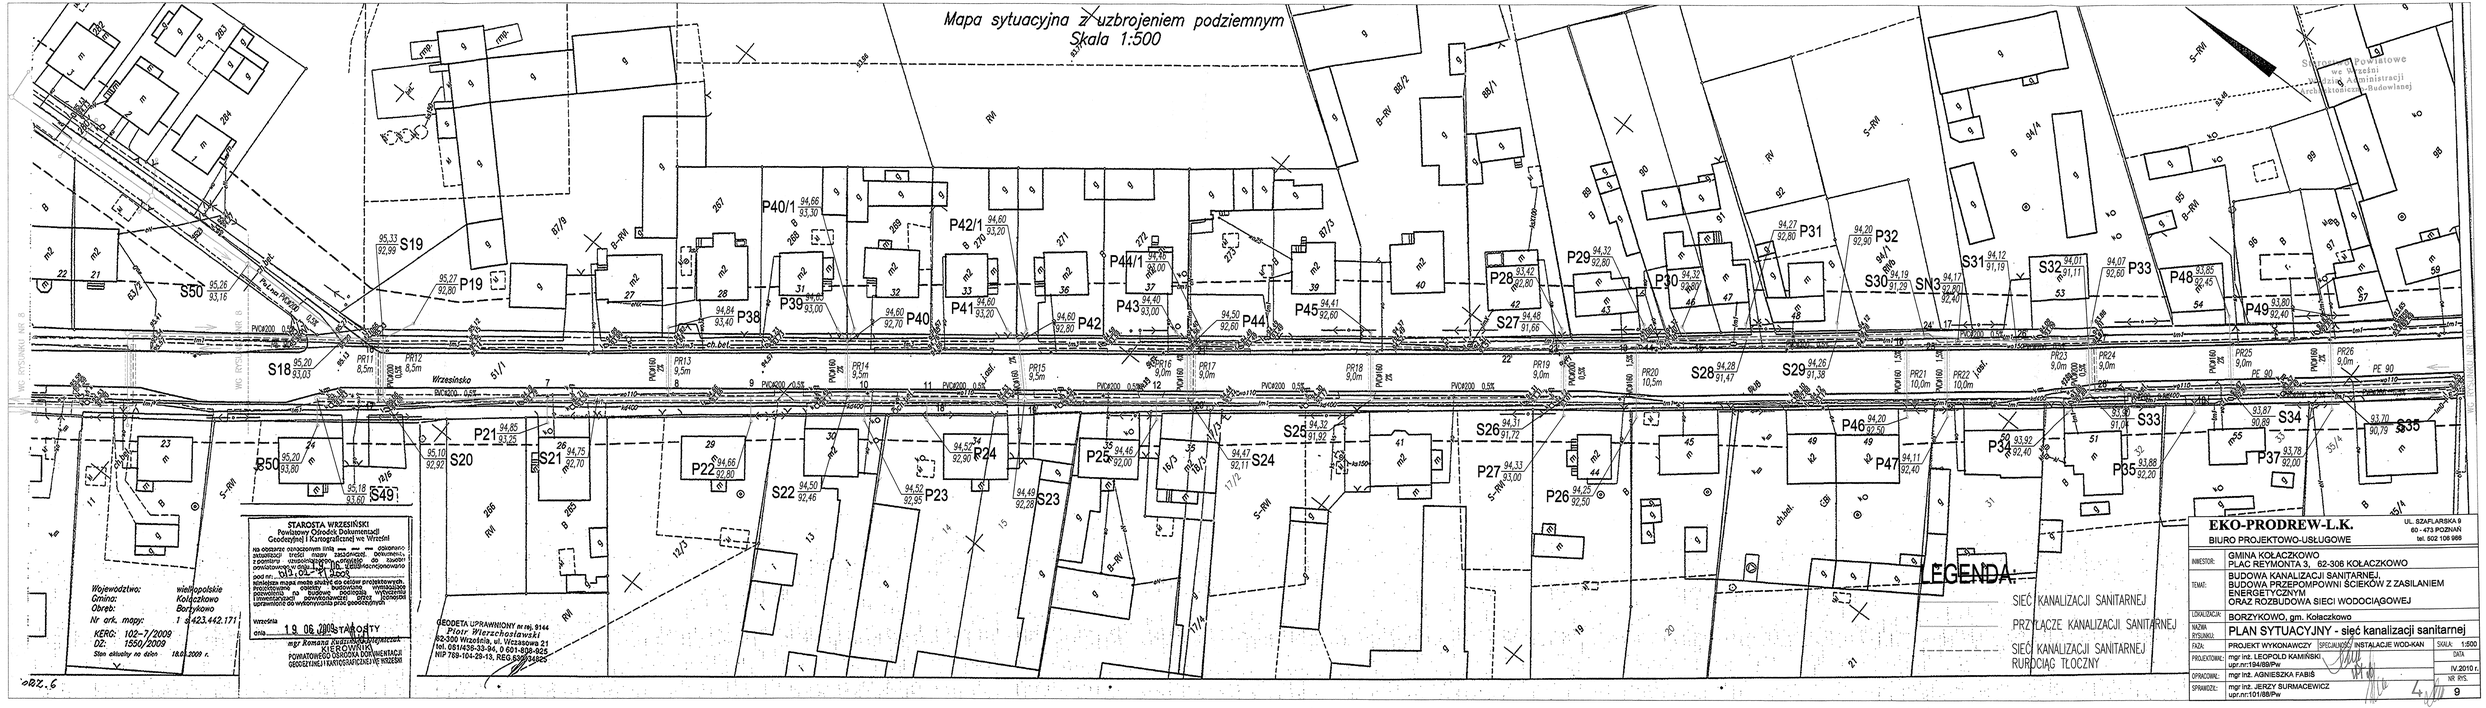
Mapa sytuacyjna z uzbrojeniem podziemnym
Skala 1:500
Wrzesinska
S-RW
B-RW
PVC/200 0,5%
PE 90
S18
S19
S20
S21
S22
S23
S24
S25
S26
S27
S28
S29
S30
S31
S32
S33
S34
S35
S50
P19
P21
P22
P23
P24
P25
P26
P27
P28
P29
P30
P31
P32
P33
P34
P35
P36
P37
P38
P39
P40
P40/1
P41
P42
P42/1
P43
P44
P44/1
P45
P46
P47
P48
P49
S49
SN3
PR10
PR11
PR12
PR13
PR14
PR15
PR16
PR17
PR18
PR19
PR20
PR21
PR22
PR23
PR24
PR25
PR26
STAROSTA WRZESIŃSKI
Powiatowy Ośrodek Dokumentacji Geodezyjnej i Kartograficznej we Wrześni
mgr Romana Gwiżdżyńska
KIEROWNIK
POWIATOWEGO OŚRODKA DOKUMENTACJI GEODEZYJNEJ I KARTOGRAFICZNEJ W WRZEŚNI
GEODETA UPRAWNIONY nr inż. 9144
Piotr Wierzchosławski
62-300 Września, ul. Wrzesowa 21
tel. 061/436-23-96, 0 601-836-825
NIP 789-104-29-13, REG.630036825
Województwo: wielkopolskie
Gmina: Kołaczkowo
Obręb: Borzykowo
Nr ark. mapy: 1
1:423.442.171
KERG: 102–7/2009
DZ: 1550/2009
Stan aktualny na dzień 18.01.2009 r.
wrzesień 2009
19 06 2009
EKO-PRODREW-L.K.
BIURO PROJEKTOWO-USŁUGOWE
UL. SZAFLARSKA 9
60 - 473 POZNAŃ
tel. 602 106 998
LEGENDA:
SIEĆ KANALIZACJI SANITARNEJ
PRZYŁĄCZE KANALIZACJI SANITARNEJ
SIEĆ KANALIZACJI SANITARNEJ RUROCIĄG TŁOCZNY
INWESTOR: GMINA KOŁACZKOWO PLAC REYMONTA 3, 62-306 KOŁACZKOWO
TEMAT: BUDOWA KANALIZACJI SANITARNEJ, BUDOWA PRZEPOMPOWNI ŚCIEKÓW Z ZASILANIEM ENERGETYCZNYM ORAZ ROZBUDOWA SIECI WODOCIĄGOWEJ
LOKALIZACJA: BORZYKOWO, gm. Kołaczkowo
NAZWA RYSUNKU: PLAN SYTUACYJNY - sieć kanalizacji sanitarnej
FAZA: PROJEKT WYKONAWCZY
SPECJALNOŚĆ: INSTALACJE WOD-KAN
SKALA: 1:500
PROJEKTOWAŁ: mgr inż. LEOPOLD KAMIŃSKI upr.nr:194/88/Pw
DATA: IV.2010 r.
OPRACOWAŁ: mgr inż. AGNIESZKA FASIŚ
NR RYS. 9
SPRAWDZIŁ: mgr inż. JERZY SURMACEWICZ upr.nr:101/88/Pw