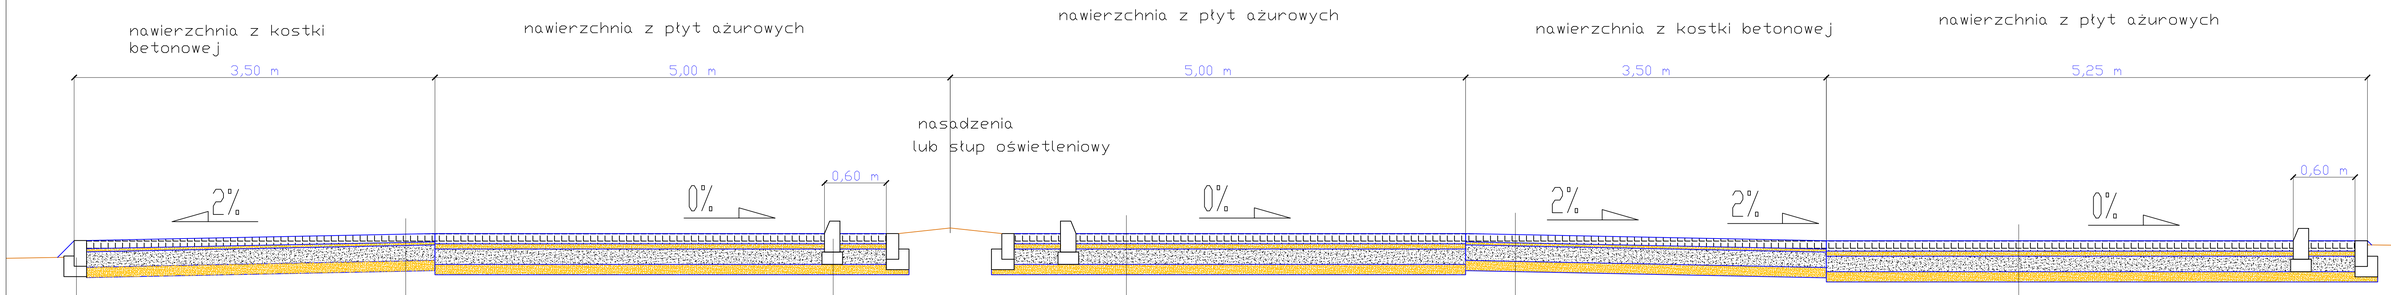

PBS "Dit"
Projekty nadzory
PBS "Dit"
Ryszard Przybył
ul. Włodawska 42 62-300 Września
NIP 789-134-78-51 REGON 631084209
tel. 852 174 480 e-mail: pbsdit@interia.pl

INWESTOR
Gmina Kołaczkowo
Pl. Reymonta 3
62-306 Kołaczkowo

TEMAT: UTWARDZENIE I ZAGOSPODAROWANIE PLACU GMINNEGO W KOŁACZKOWIE (Wraz z przebudową zjazdu)

Obręb Kołaczkowo dz. nr 155/5; 155/13; 160/4; 169/1

STANOWISKO	IMIĘ I NAZWISKO	NR UPRAWNIEŃ I SPECJALNOŚĆ	DATA	PODPIS
OPRACOWAŁ:	mgr inż. Ryszard Przybył	285/PW/90	12/2016	

BRANŻA	STADIUM	ROK OPRACOWANIA	NR UMOWY	SKALA
DROGOWA	SIR	2016		1:25

RYSUNEK NR: 6

przekrój normalny