



1-1: Przekrój normalny - ul. Pocztowa
pochylenie poprzeczne daszkowe

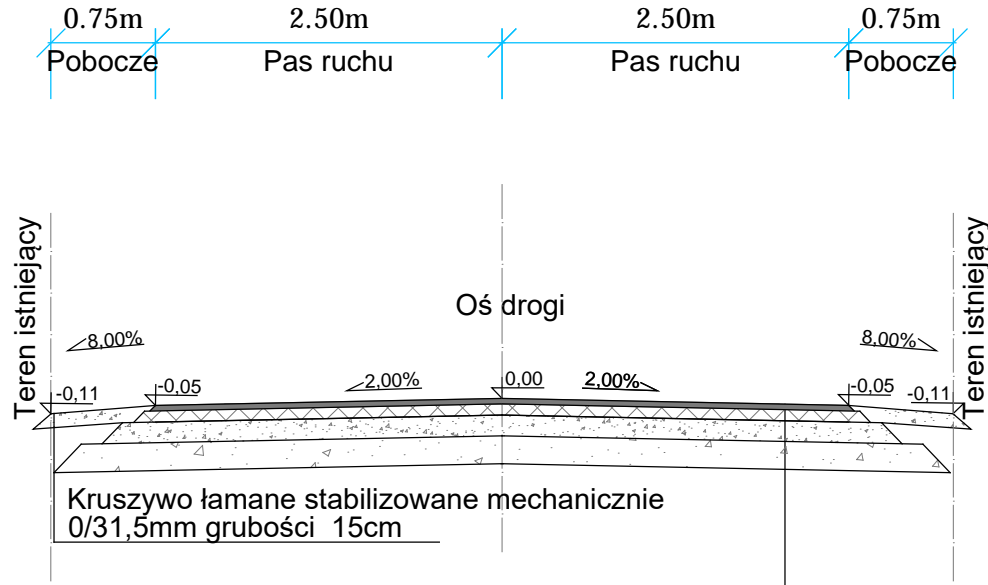


W-wa ścieralna z mieszanki mineralno-asfaltowej (AC 11 S) gr. 4cm
Warstwa wiążąca z betonu asfaltowego (AC 16 W) gr. 8cm
Podbudowa zasadnicza z mieszanki niezwiązanej z kruszywem 0/31,5 gr.15cm
Podbudowa zasadnicza z mieszanki niezwiązanej z kruszywem 0/63 gr. 20cm
Σ=47cm

3-3: Przekrój normalny - ul. Szkolna
pochylenie poprzeczne daszkowe

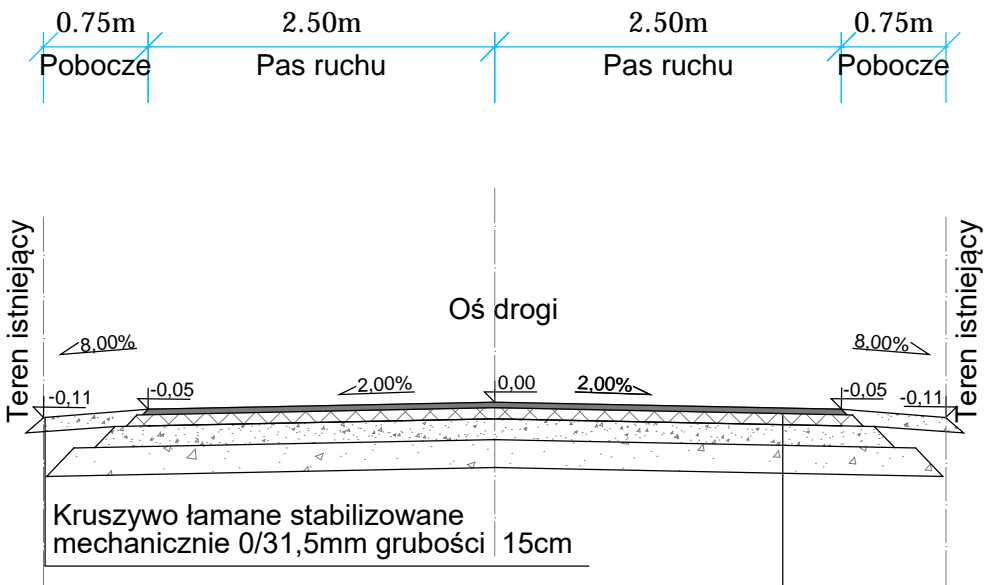


W-wa ścieralna z mieszanki mineralno-asfaltowej (AC 11 S) gr. 4cm
Warstwa wiążąca z betonu asfaltowego (AC 16 W) gr. 8cm
Podbudowa zasadnicza z mieszanki niezwiązanej z kruszywem 0/31,5 gr.15cm
Podbudowa zasadnicza z mieszanki niezwiązanej z kruszywem 0/63 gr. 20cm
Σ=47cm

2-2: Przekrój normalny - ul. Pocztowa
pochylenie poprzeczne jednostronne

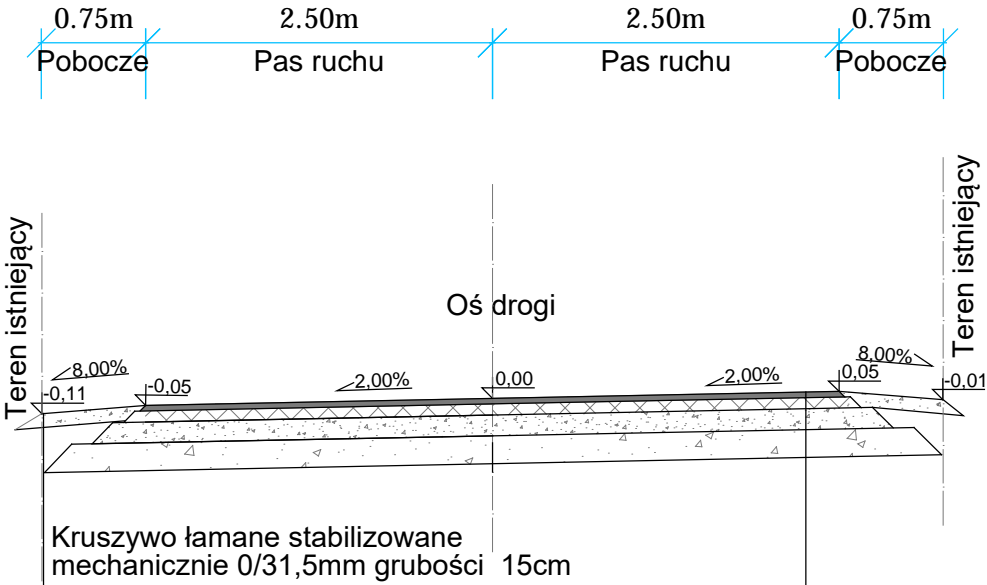

W-wa ścieralna z mieszanki mineralno-asfaltowej (AC 11 S) gr. 4cm
Warstwa wiążąca z betonu asfaltowego (AC 16 W) gr. 8cm
Podbudowa zasadnicza z mieszanki niezwiązanej z kruszywem 0/31,5 gr.15cm
Podbudowa zasadnicza z mieszanki niezwiązanej z kruszywem 0/63 gr. 20cm
Σ=47cm


4-4: Przekrój normalny - ul. Szkolna
pochylenie poprzeczne jednostronne

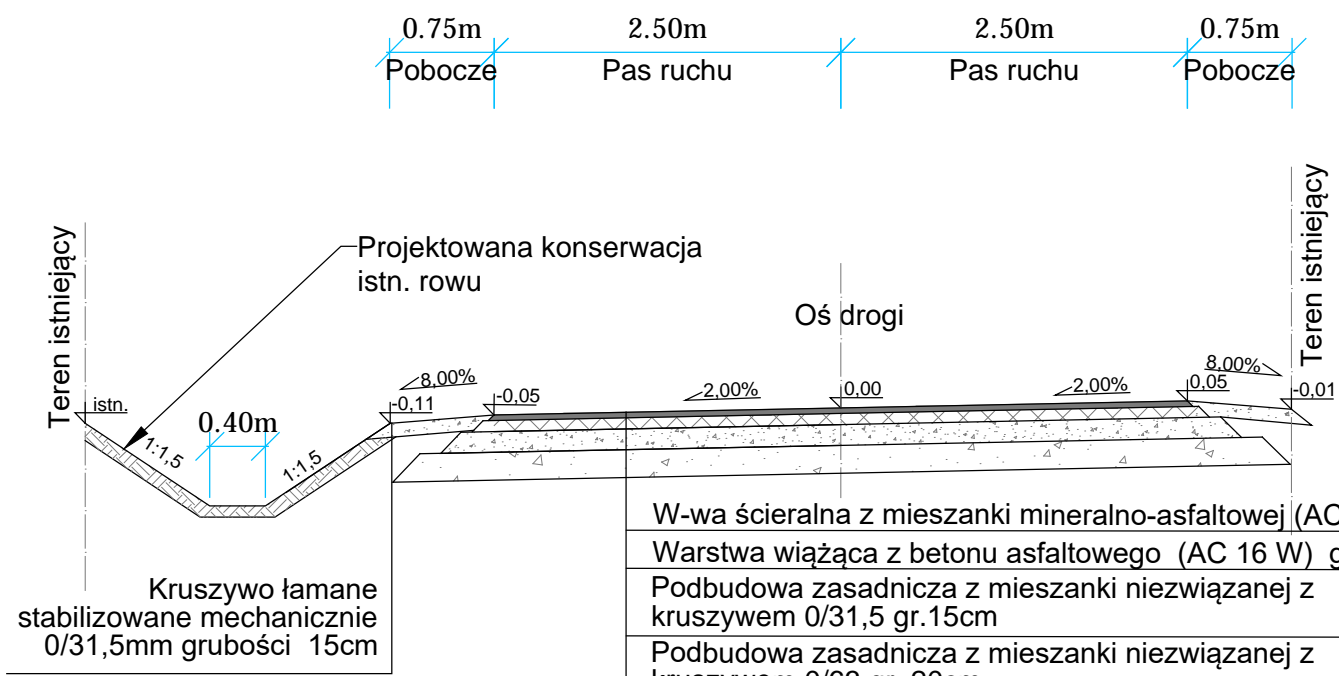

W-wa ścieralna z mieszanki mineralno-asfaltowej (AC 11 S) gr. 4cm
Warstwa wiążąca z betonu asfaltowego (AC 16 W) gr. 8cm
Podbudowa zasadnicza z mieszanki niezwiązanej z kruszywem 0/31,5 gr.15cm
Podbudowa zasadnicza z mieszanki niezwiązanej z kruszywem 0/63 gr. 20cm
Σ=47cm

UWAGA, SZCZEGÓŁY SKALA 1:10

Szczegół schodkowania nawierzchni

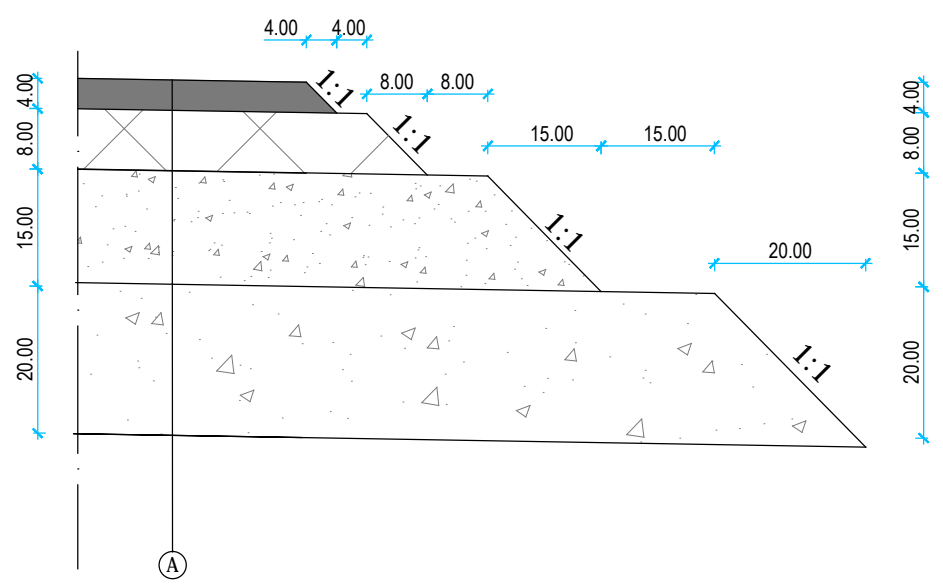

Konstrukcja nawierzchni

W-wa ścieralna z mieszanki mineralno-asfaltowej (AC 11 S) gr. 4cm
Warstwa wiążąca z betonu asfaltowego (AC 16 W) gr. 8cm
Podbudowa zasadnicza z mieszanki niezwiązanej z kruszywem 0/31,5 gr. 15cm
Podbudowa zasadnicza z mieszanki niezwiązanej z kruszywem 0/63 gr. 20cm

JEDNOSTKA PROJEKTOWA	 <div>P-M CAMINO PAULINA KRZEMIEŃ GAŃSKI 6A 88-140 GNIEWKOWO tel. 724 713 177, email: pmcamino@wp.pl Adres do korespondencji: Ul. Żołnierzy Lenina 30; 61-694 Poznań</div>		
INWESTOR	GMINA KOŁACZKOWO PLAC REYMONTA 3 62-306 Kołaczkowo tel.:061-438-53-24		
OBIEKT	BUDOWA DRÓG GMINNYCH W MIEJSCOWOŚCI SOKOLNIKI - UL. POCZTOWA I SZKOLNA		
FAZA PROJEKTU	PROJEKT WYKONAWCZY		
BRANŻA	DROGI		
TREŚĆ RYSUNKU	PRZEKROJE NORMALNE		
	Imię i nazwisko	Numer uprawnień	Podpis
PROJEKTOWAŁ	mgr inż. Marcin Kaczmarek	upr. budowlane w specjalności drogowej do projektowania bez ograniczeń KUP/0161/PBD/16	
SPRAWDZIŁ	mgr inż. Paulina Krzemień	upr. budowlane w specjalności drogowej do projektowania bez ograniczeń KUP/0046/PBD/17	
OPRACOWAŁ	mgr inż. Joanna Łysiak		
Data	Skala	Numer rysunku	Numer projektu:206
04.2019	1:50	PN_03	Strona numer: 42