



Przekrój przez chodnik

skala 1:50

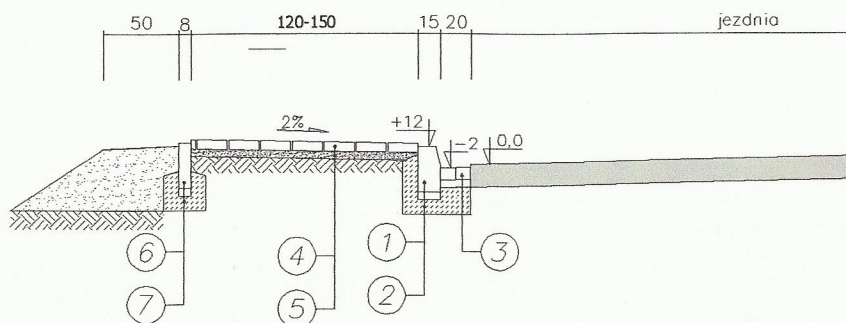

Przekrój przez wjazd

skala 1:50

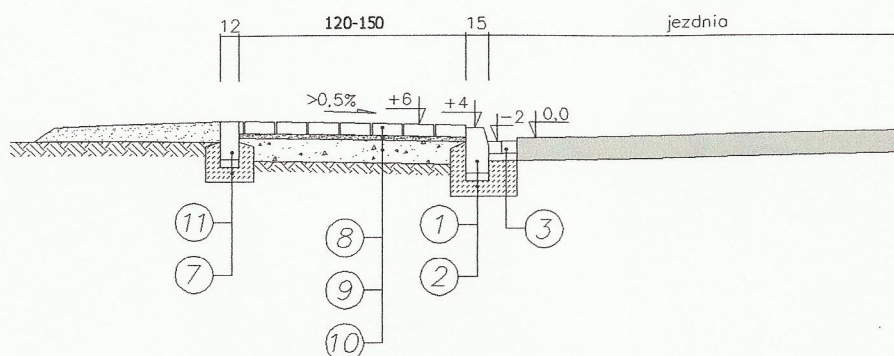

oznaczenia

1. projektowany krawężnik 15x30
2. projektowana ława z oporem z C 8/10
3. projektowany ściek z 2 rzędów kostki 20x10x8 na ławie z C 8/10
4. projektowana nawierzchnia z kostki szarej gr 6 cm
5. projektowana podsypka piaskowa gr 5-10 cm
6. projektowane obrzeże 8x30
7. projektowana ława z oporem z C 8/10
8. projektowana nawierzchnia z kostki kolorowej gr 8 cm
9. projektowana podsypka cementowo-piaskowa gr 3 cm
10. projektowana podbudowa z C-5/8 gr. 15 cm

Obiekt	Przebudowa drogi gminnej w zakresie budowy chodnika w m. MUCHY	
Temat	PRZEKRÓJ NORMALNY 1:50	
Opracował	projektant Józef Przybytek UAN 7342-31/92	Podpis
Data 05/12	Rys. 3.	