



Przekrój przez chodnik

skala 1:50

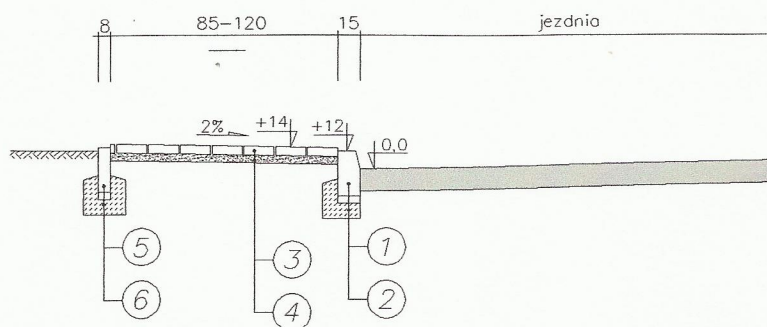

Przekrój przez wjazd

skala 1:50

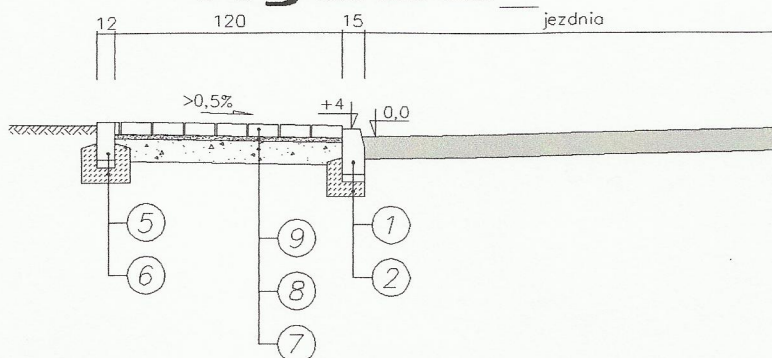

oznaczenia

1. projektowany krawężnik 15x30
2. projektowana ława z oporem z C-8/10
3. projektowana nawierzchnia chodnika z kostki gr 6 cm
4. projektowana podsypka piaskowa gr 5-10 cm
5. projektowne obrzeże 8x30
6. projektowna ława z oporem z C-8/10
7. projektowna podbudowa z C-5/8
8. projektowna podsypka cementowo-piaskowa gr 3 cm
9. projektowana nawierzchnia wjazdu z kostki kolorowej gr 8 cm

Obiekt	PRZEBUDOWA DROGI GMINNEJ w zakresie budowy chodnika w m. Muchy	
Temat	PRZEKRÓJ POPRZECZNY	
Opracował	Józef Przybyłek UAN 7342-31/92 WKP/BD/4132/01	Podpis
Data 05/12	Rys 3.1.	