

KARTA
28

Wymiary w cm

Skala 1:10

Chodnik z płyt bet.

Płytki chodnikowe 35x35x5

Połówki płytek chodn.
35x175x5 lub obrzeża 6x20

Płytki chodnikowe 35x35x5

Beton C-8/10

Gładź z zaprawy cem. -
piaskowej gr. 1.5cm

15

7.5

6

13.5

25

45


5

5

15

zmienne

WIDOK OD CZOŁA

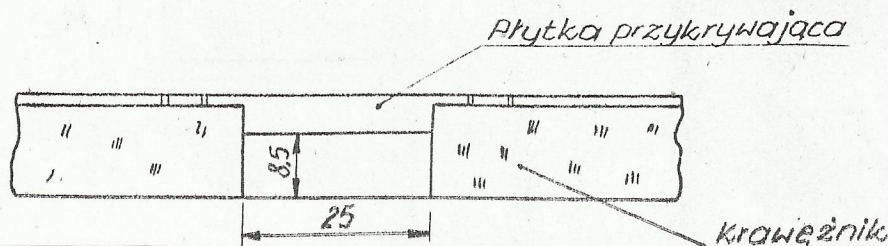

Podpis

Rys 5