


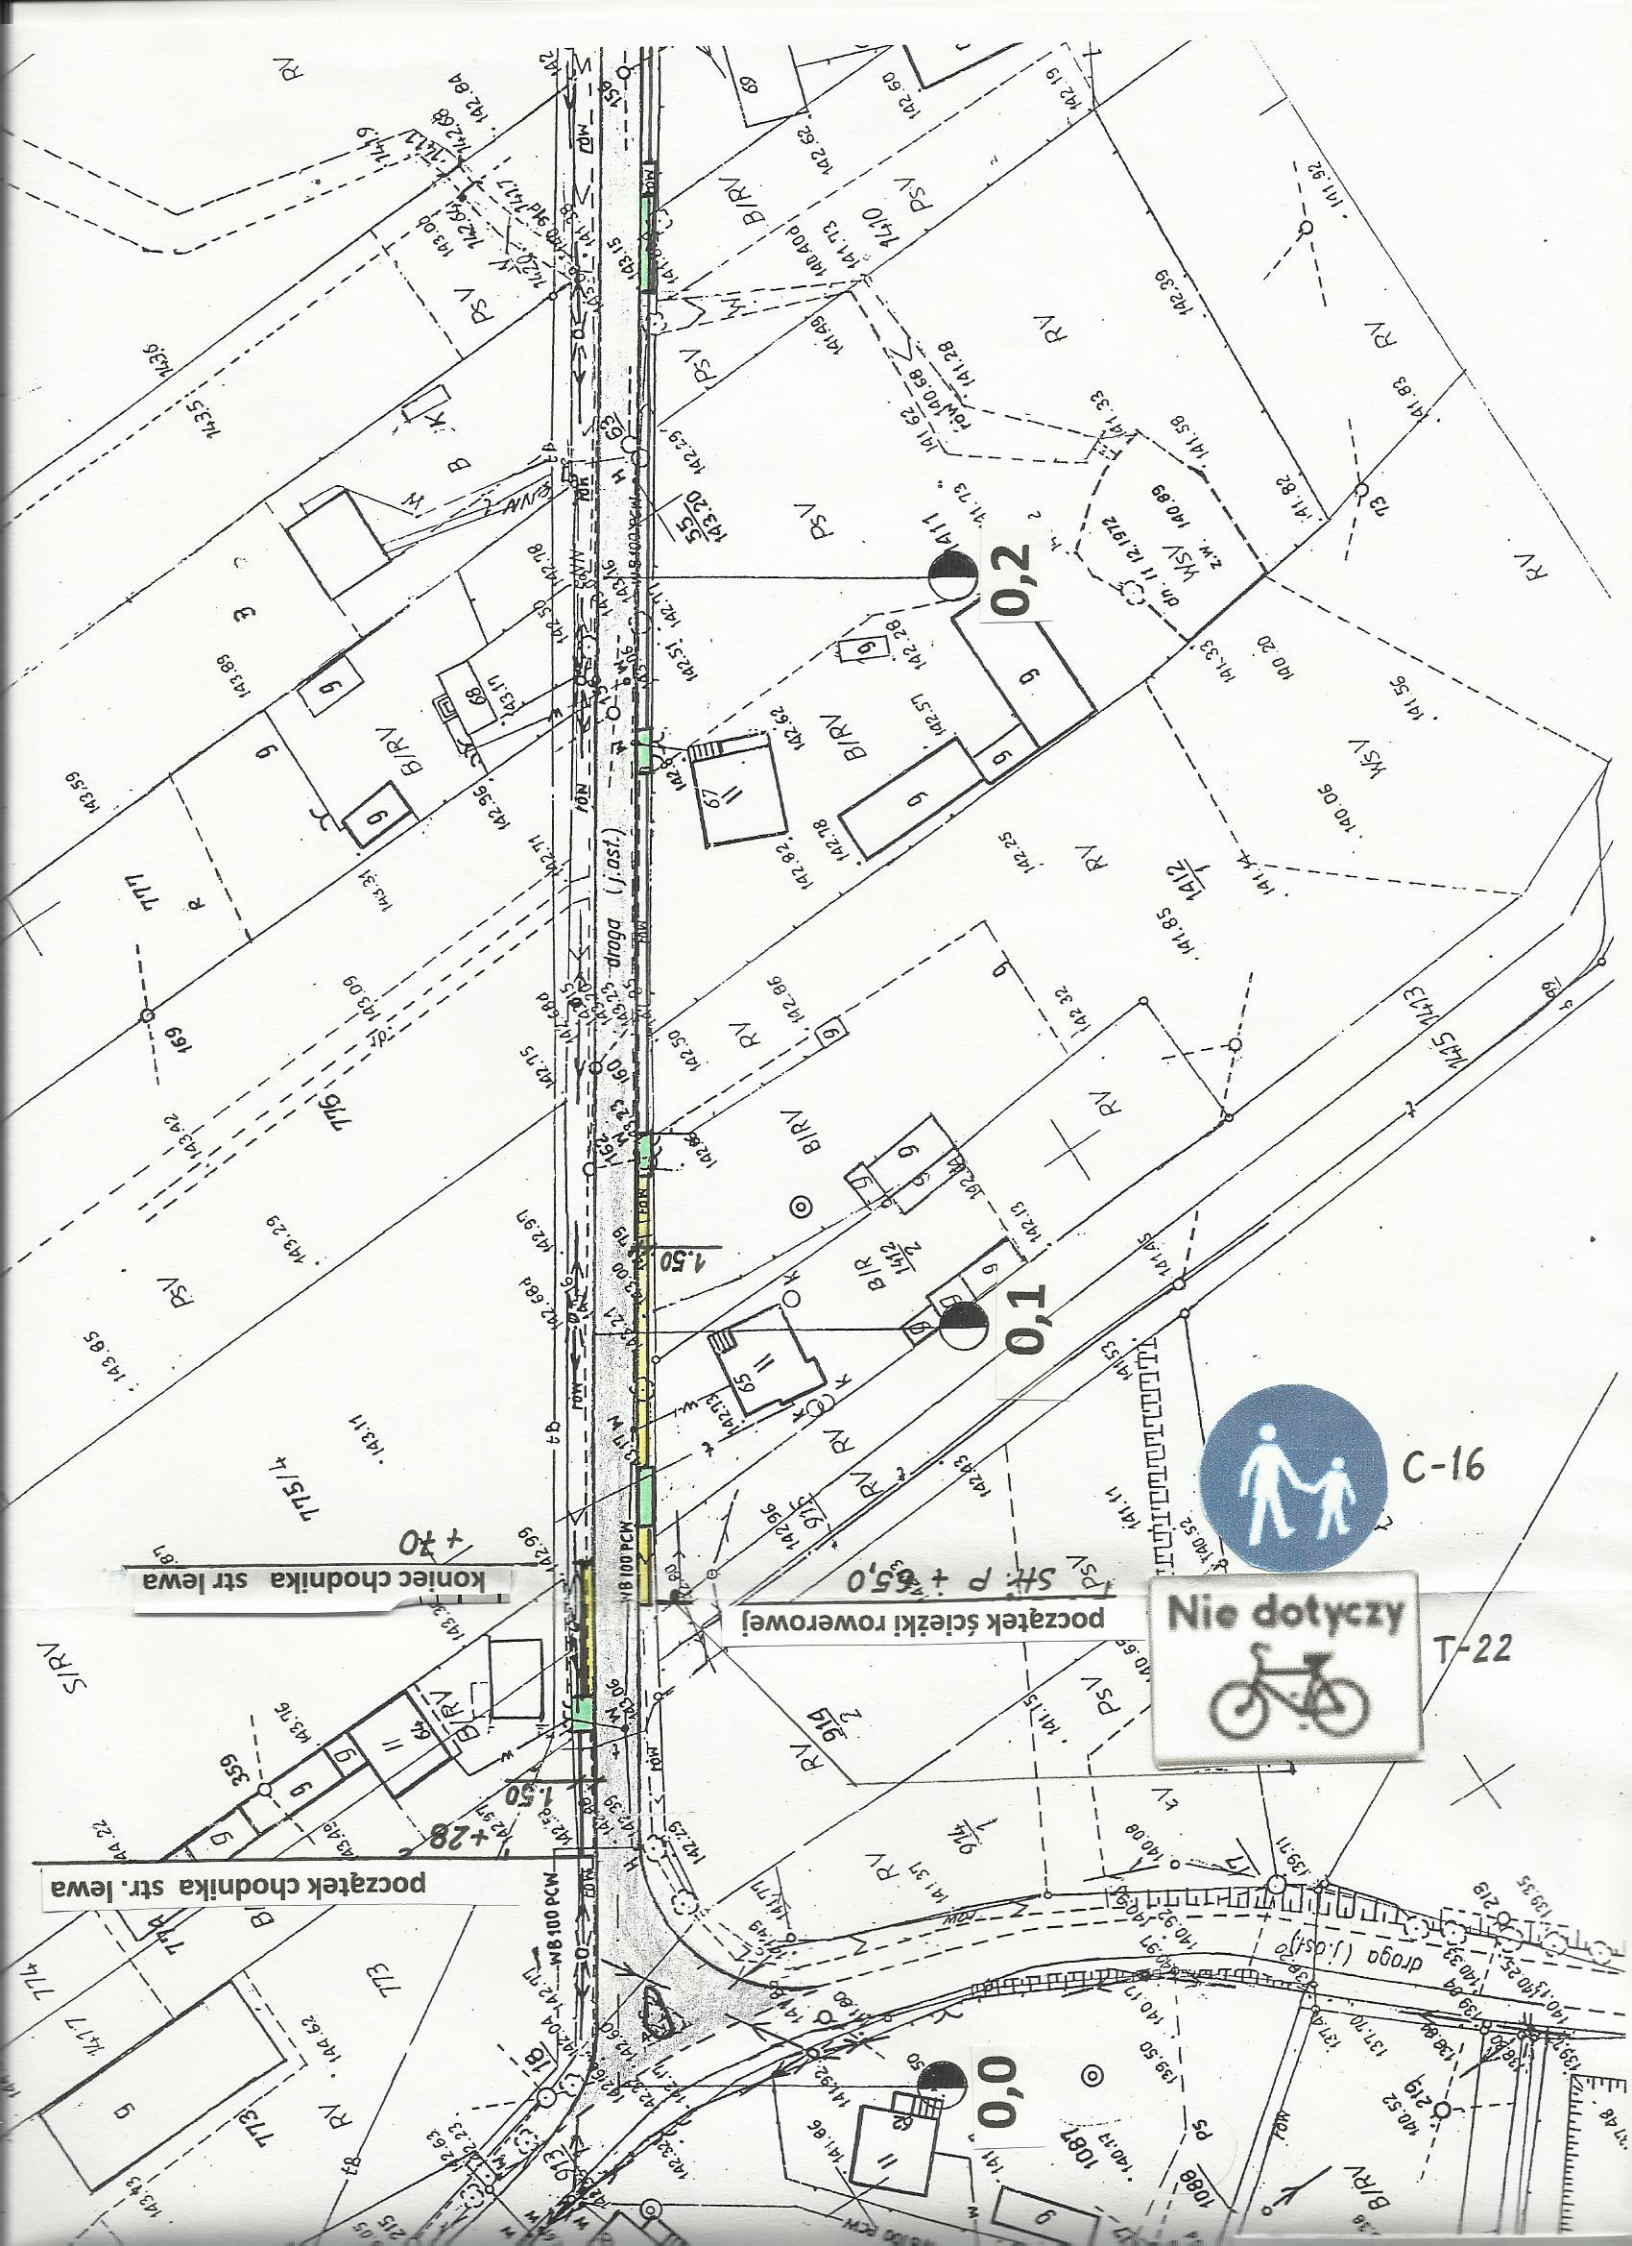

C-16




T-22

połączenie ścieżki rowerowej


PSV SH: P + 65,0


koniec chodnika str. lewa


połączenie chodnika str. lewa

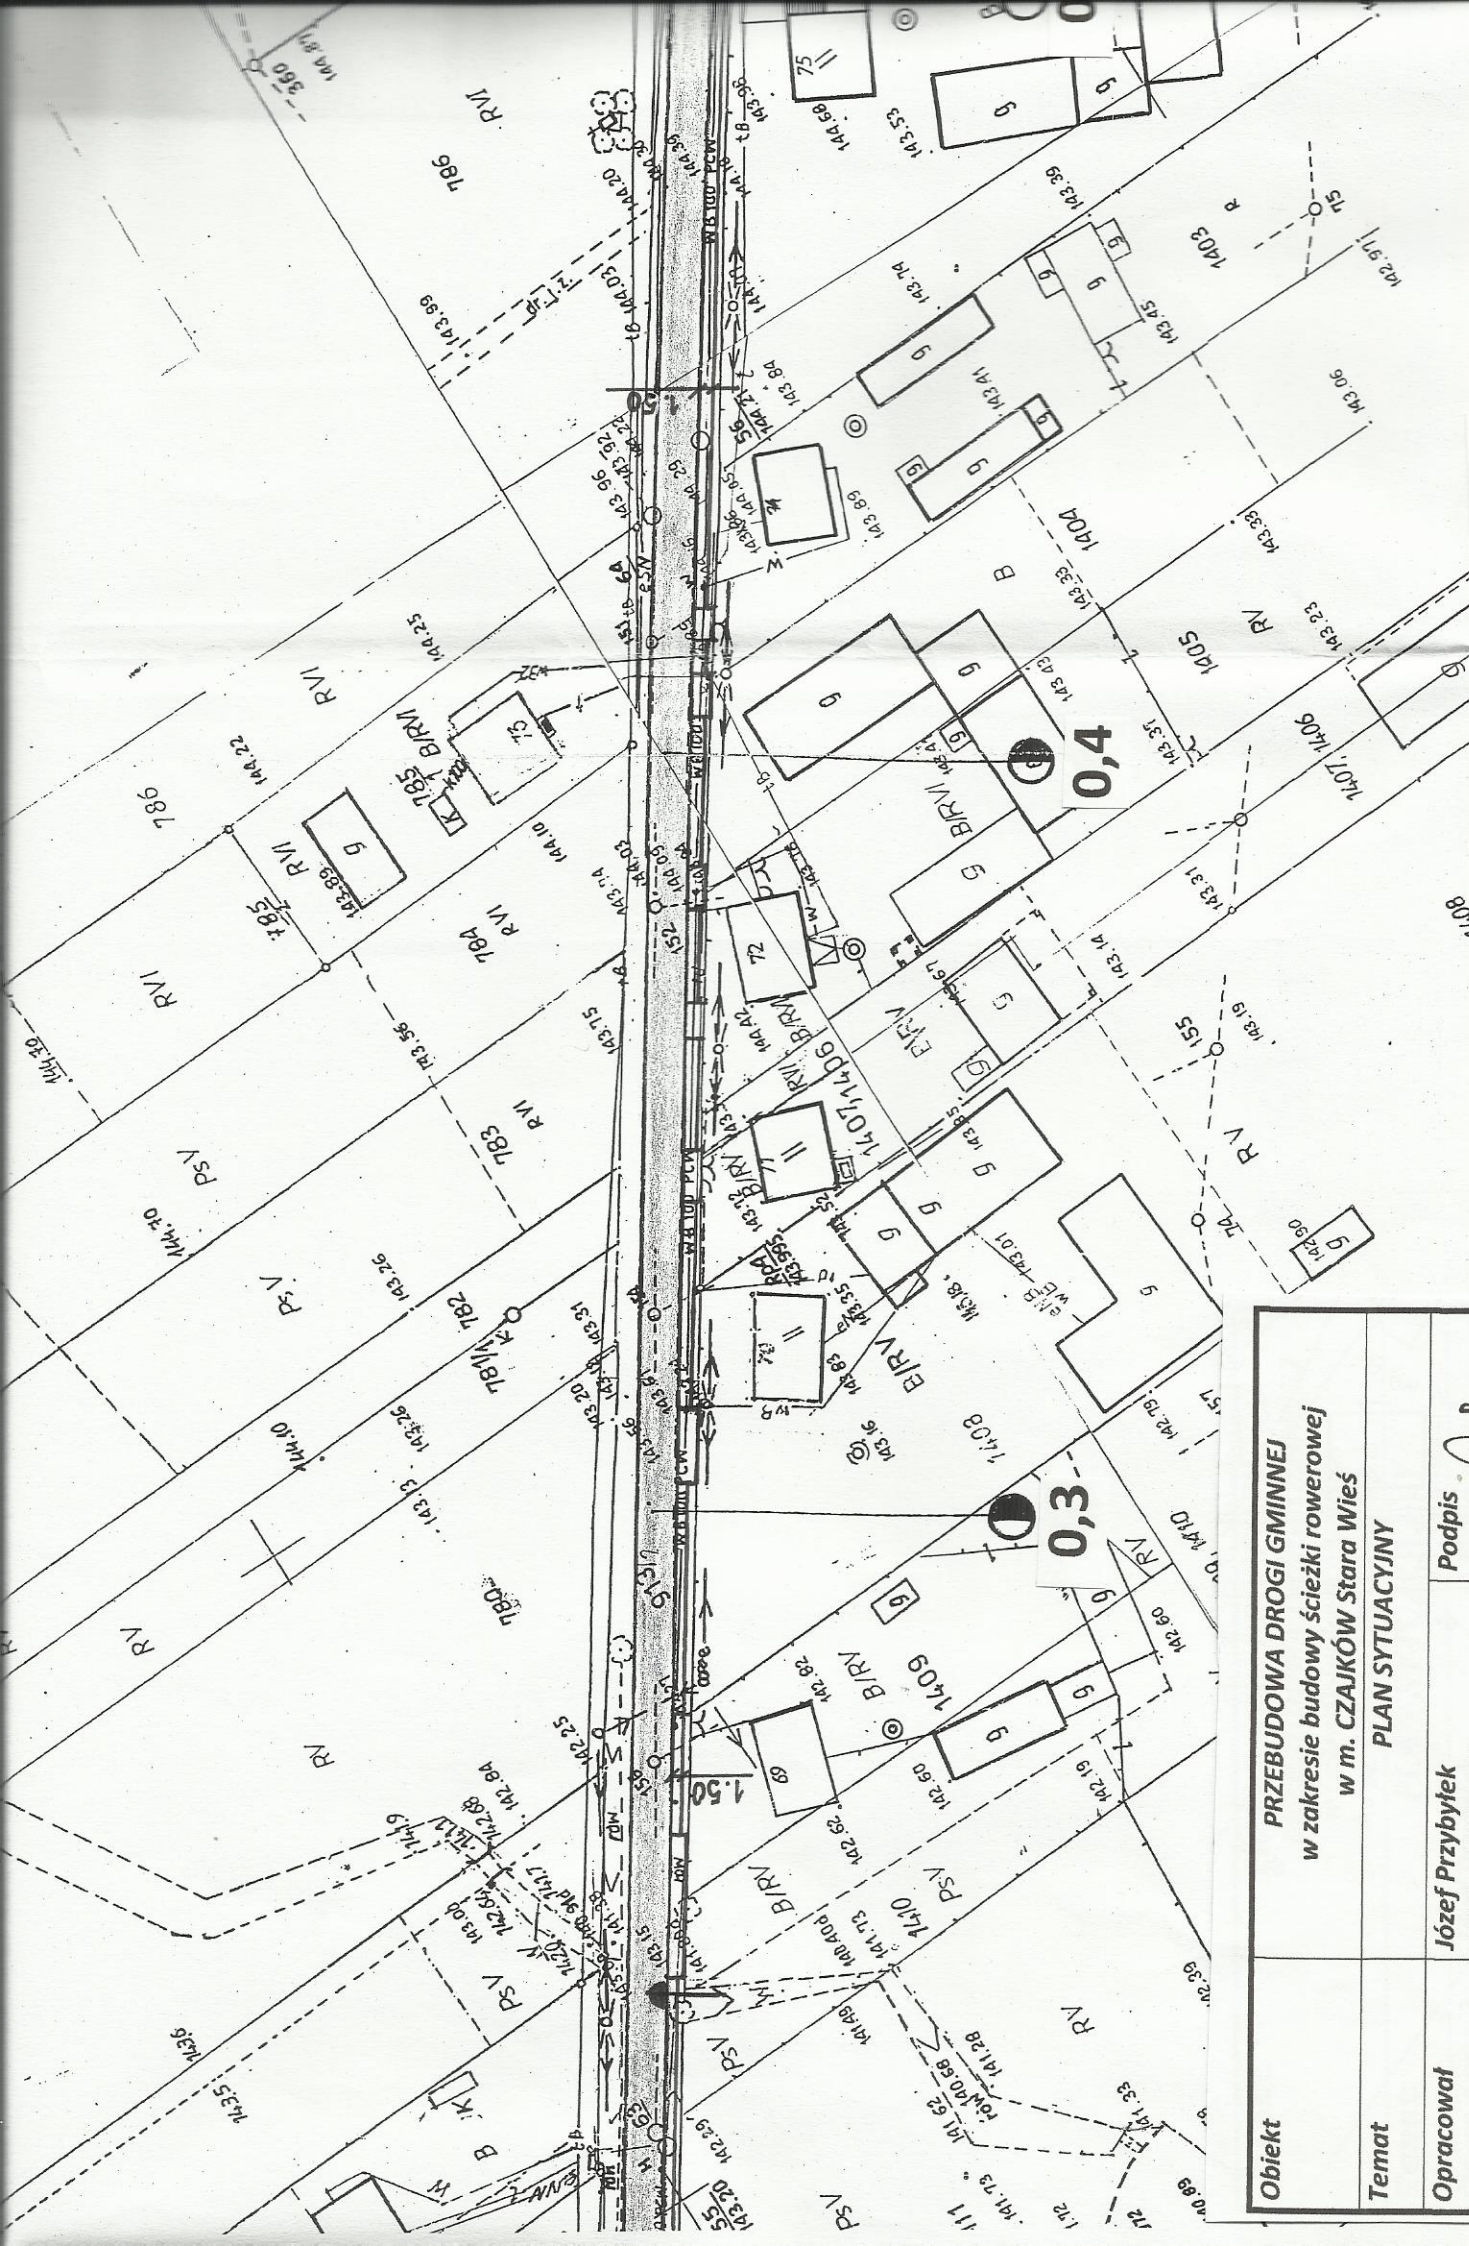

Nawierzchnia ścieżki rowerowej z kostki gr 6 cm
 Nawierzchnia wjazdów z kostki kolorowej gr 8 cm
 Studzienka ściekowa z przykanalikiem

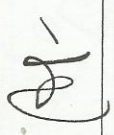
Obiekt	PRZEBUDOWA DROGI GMINNEJ w zakresie budowy ścieżki rowerowej w m. CZAJKÓW Stara Wieś		
Temat	PLAN SYTUACYJNY		
Opracował	Józef Przybyłek UAN 7342-31/92 WKP/BD/4132/01	Podpis	
Data 05/12		Rys 2.2	

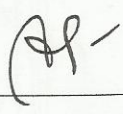
Obiekt	PRZEBUDOWA DROGI GMINNEJ w zakresie budowy ścieżki rowerowej w m. CZAJKÓW Stara Wieś	
Temat	PRZEKRÓJ PODŁUŻNY	
Opracował	Józef Przybyłek UAN 7342-31/92 WKP/BD/4132/01	Podpis 
Data 05/12	Rys 4	

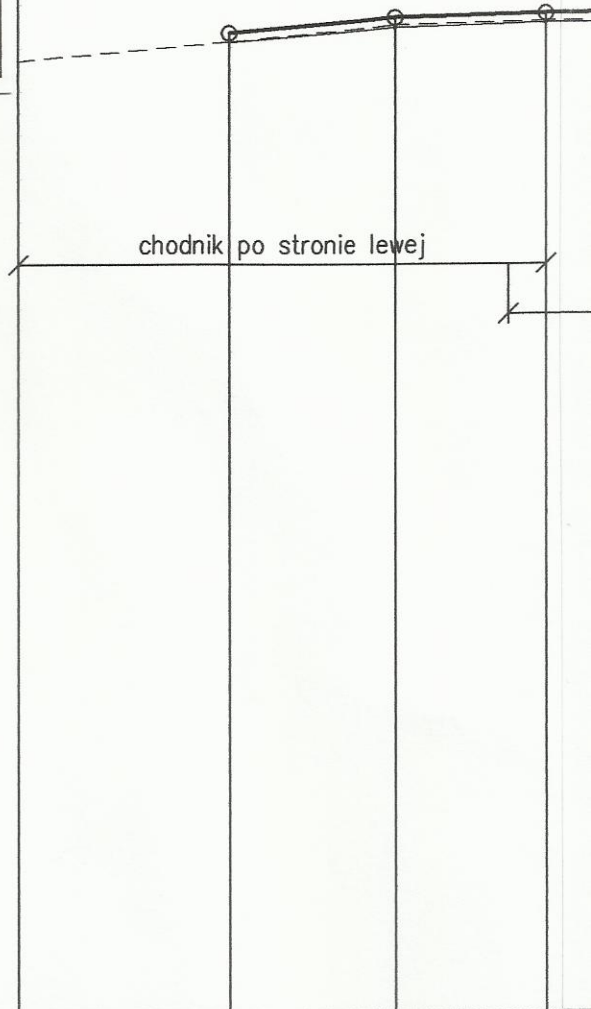



p.p. = 130.00

Rzędne projektowane krawężnika	————	142.63	142.88	143.00	143.20	143.25
Rzędne terenu	————		142.87	143.07	143.13	143.25
Rzędne istniejące osi jezdni	-----	142.63	142.88	143.10	143.15	143.25
Elementy niwelety			i=0.91%	i=0.25%		
			L=22.00m	L=20.00m		
Odległości		00.00	28.00	50.00	70.00	
Hektometry		● 0+000				

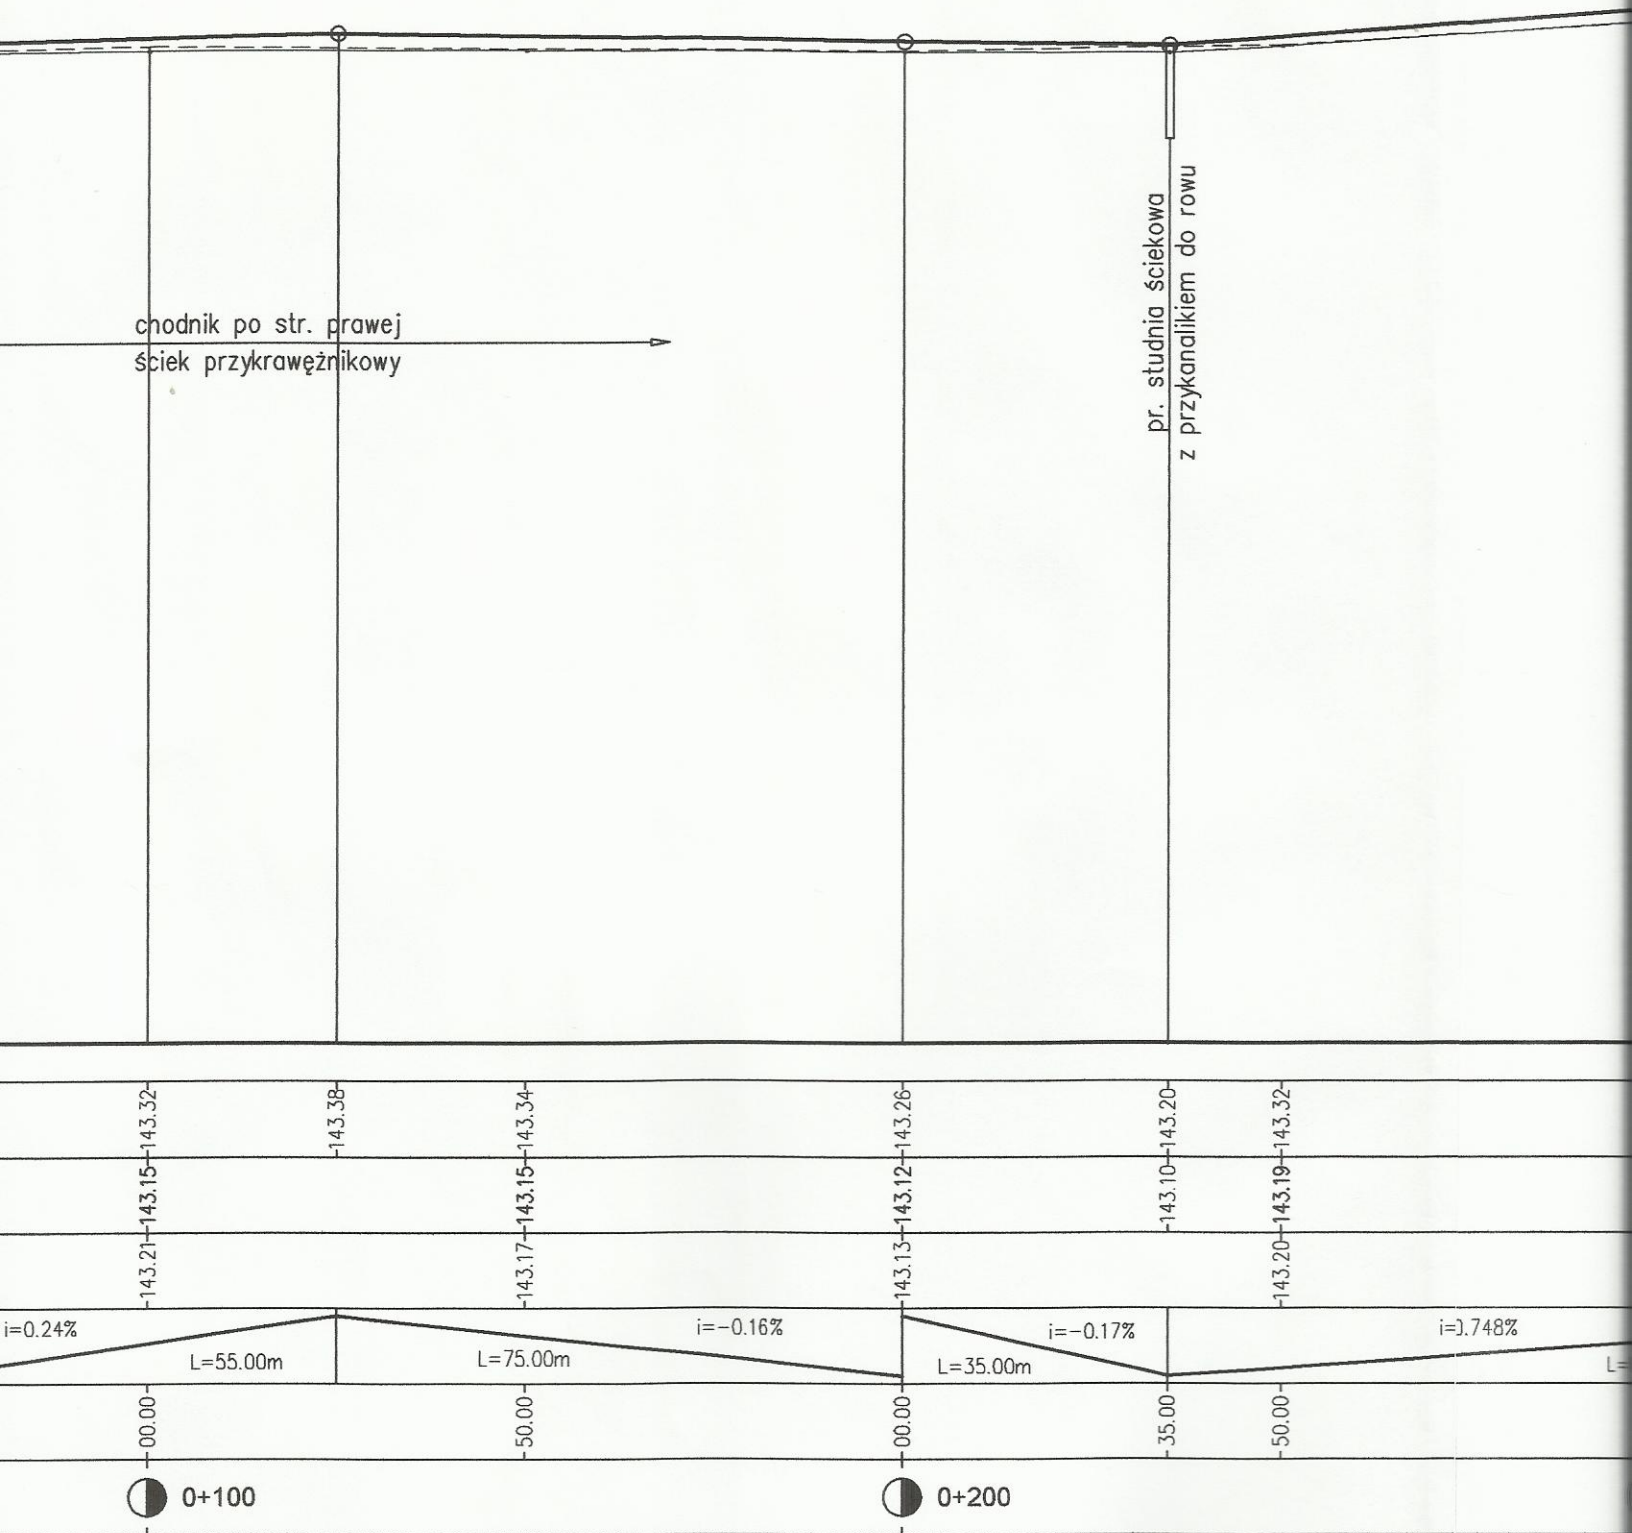

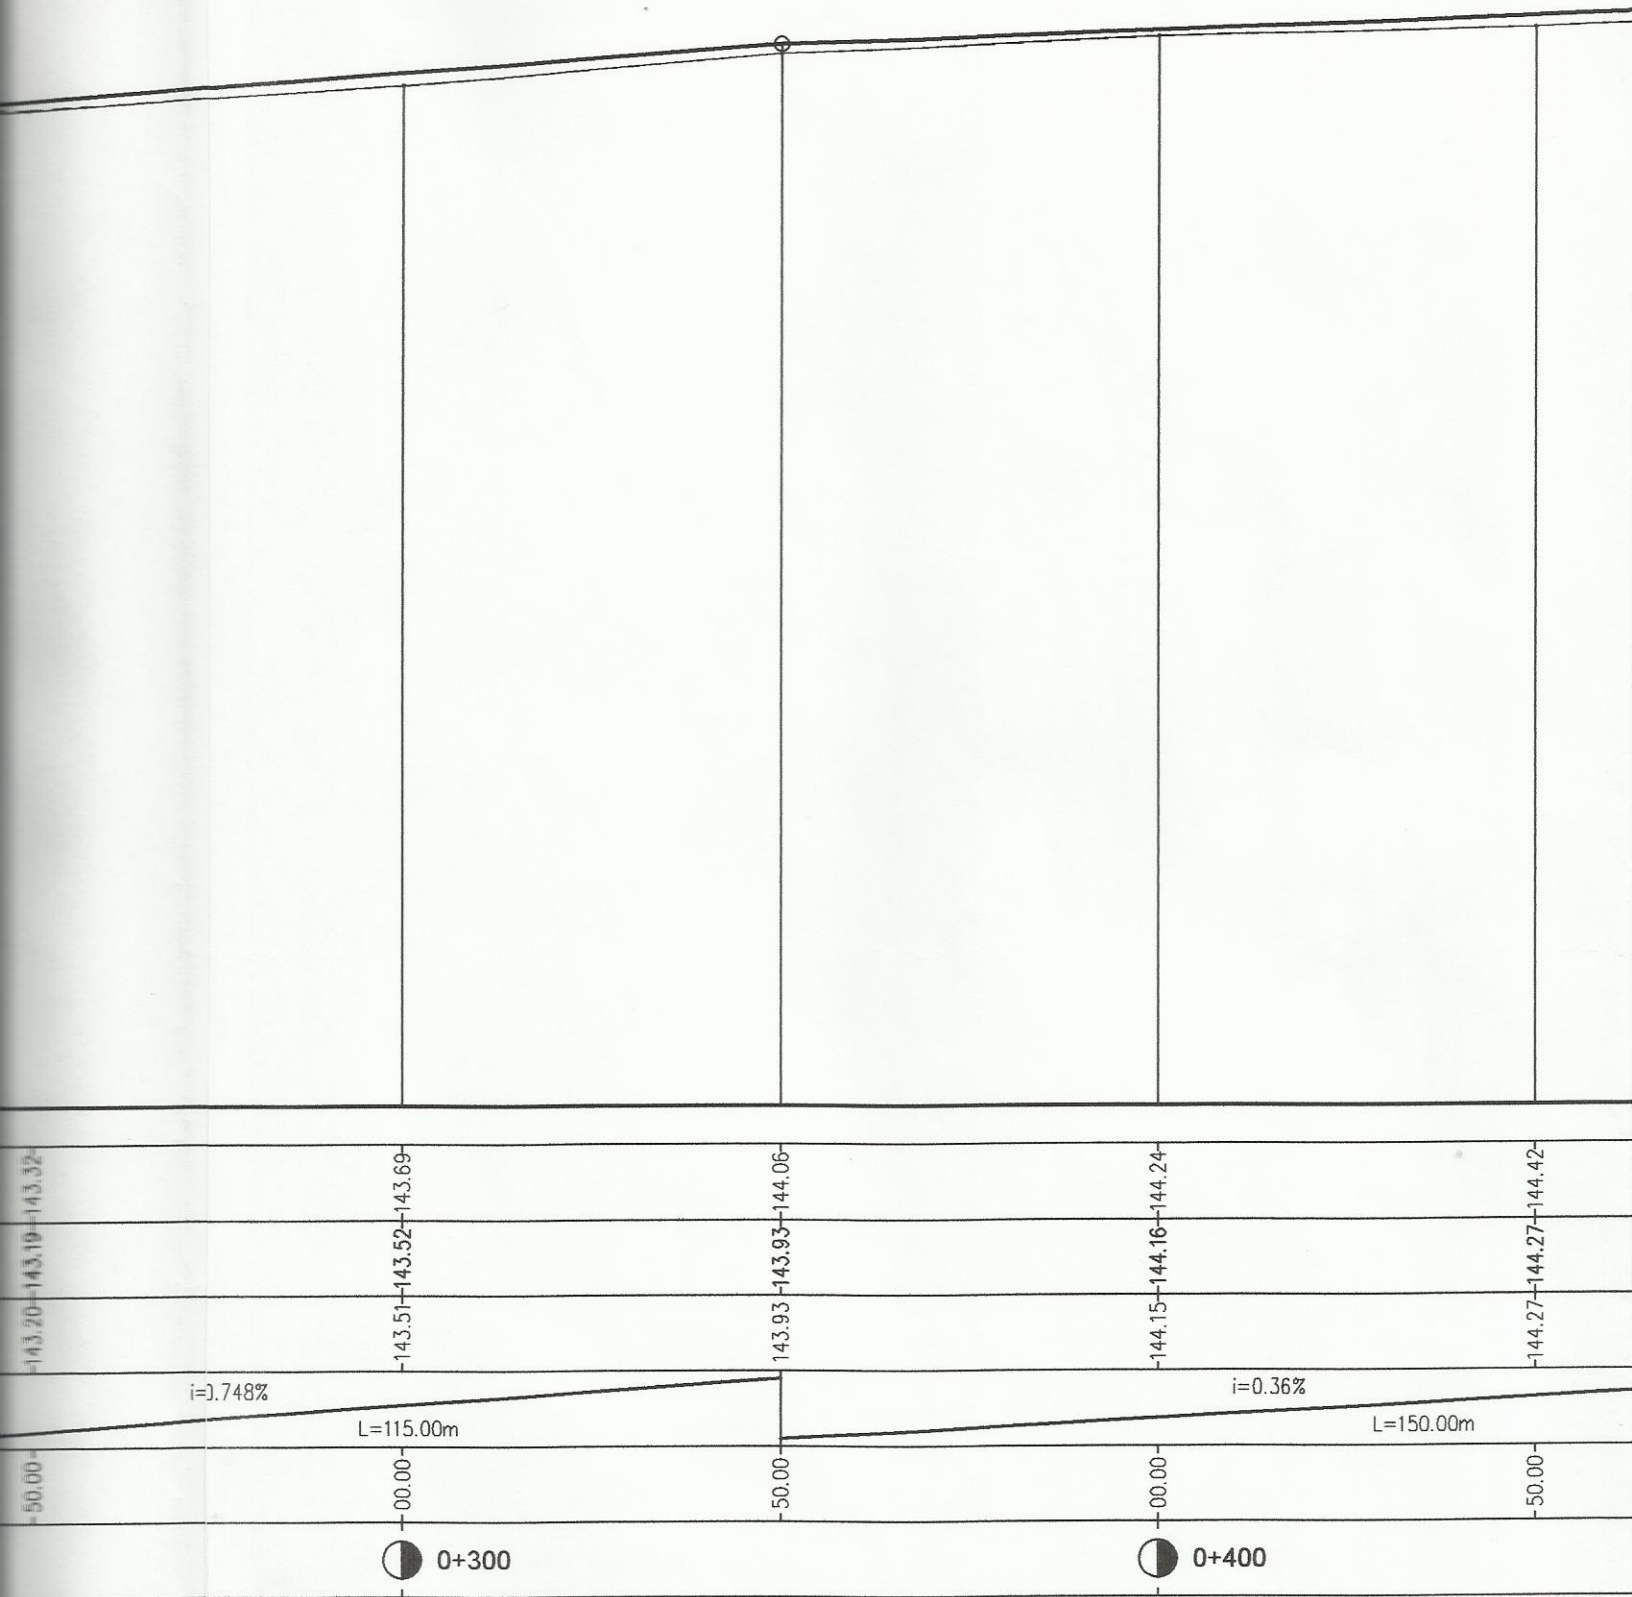

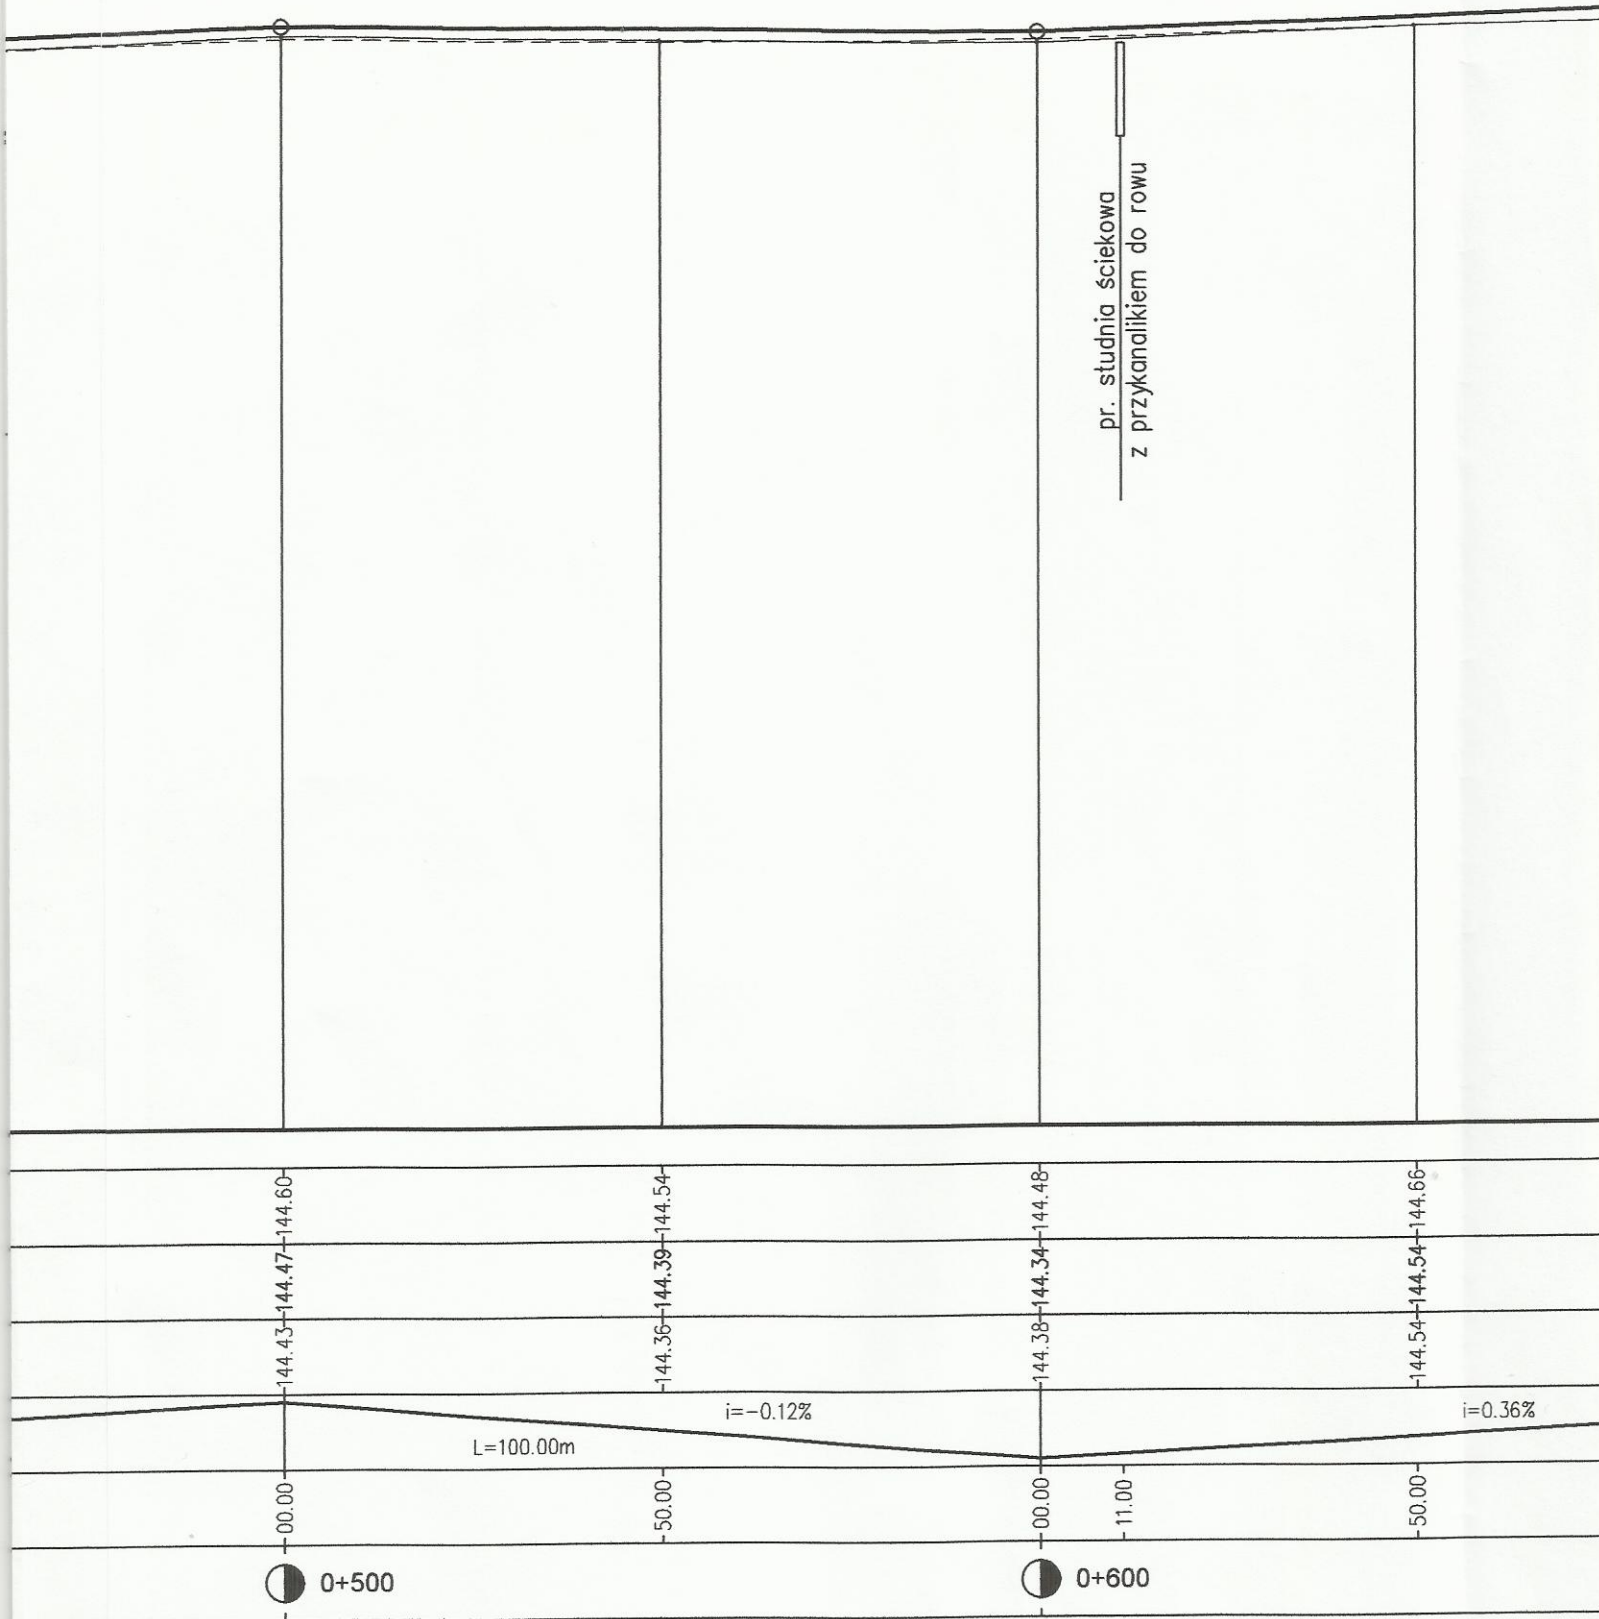

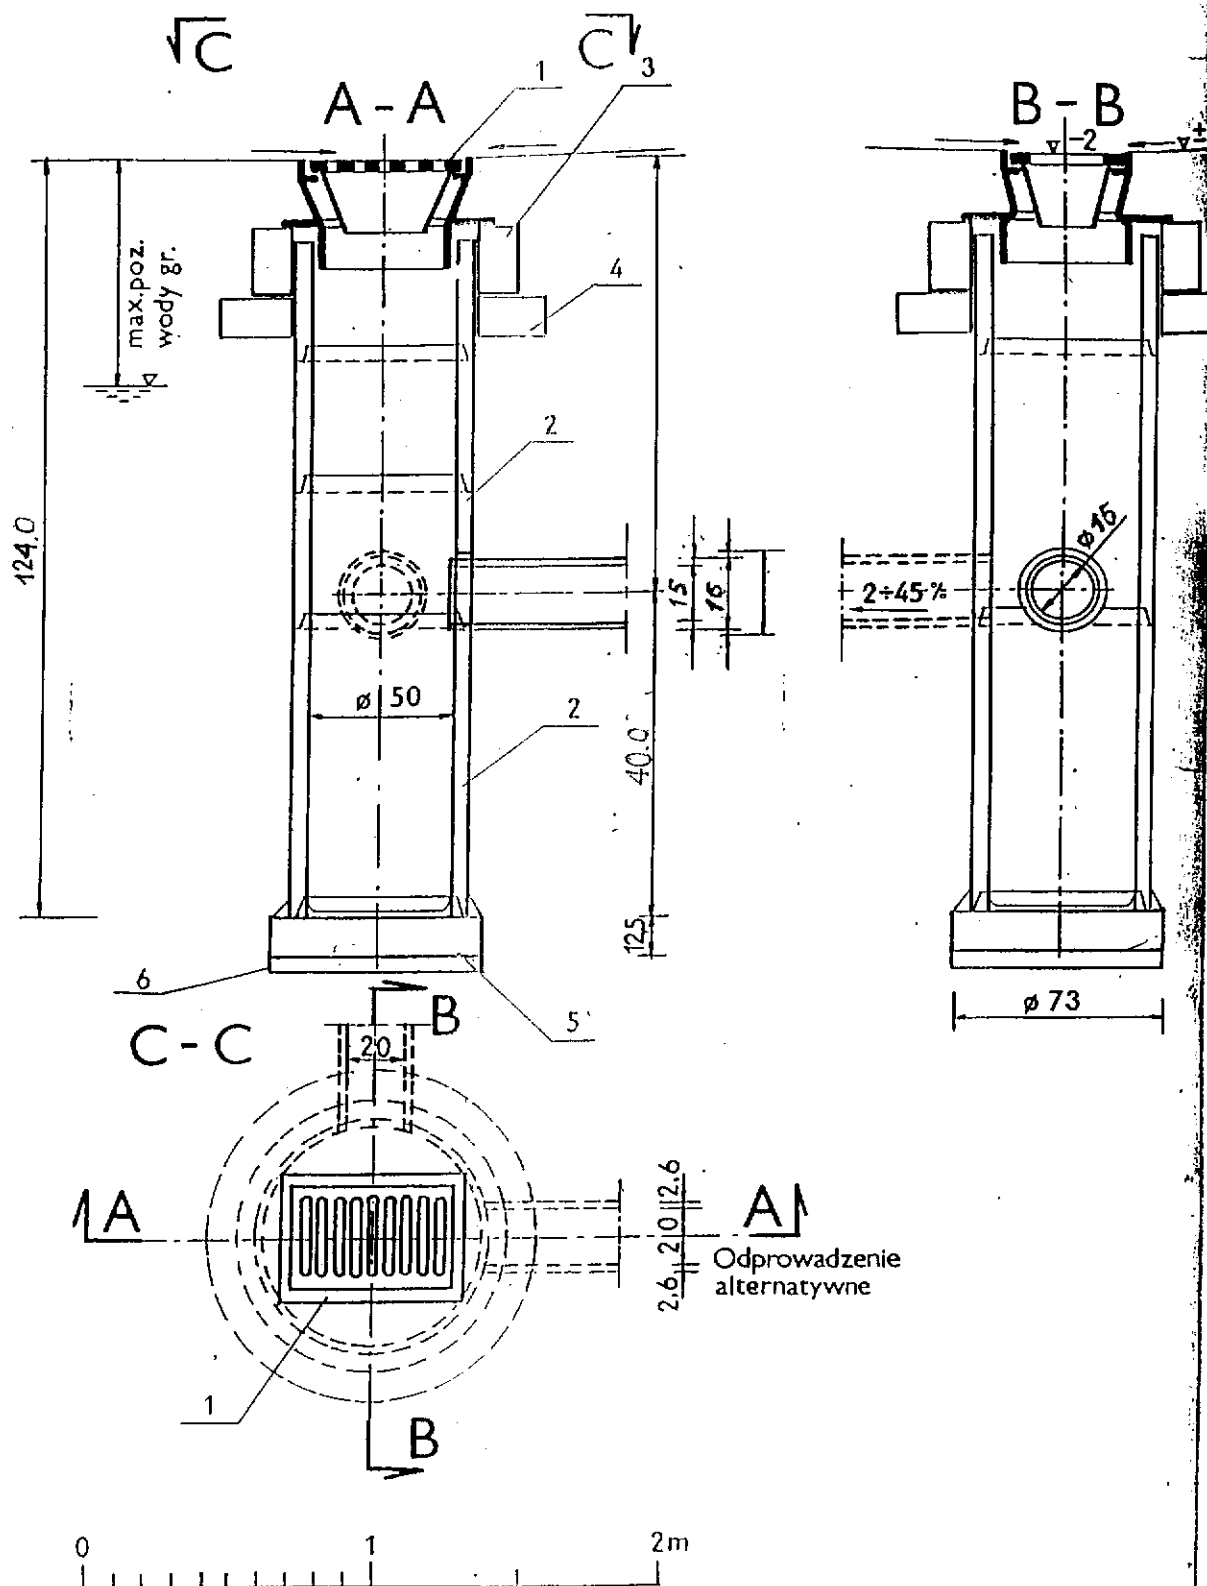

Obiekt	PRZEBUDOWA DROGI GMINNEJ w zakresie budowy chodnika w m. CZAJKÓW Stara Wieś	
Temat	RYSUNEK STUDNI ŚCIEKOWEJ	
Opracował	Józef Przybyłek UAN 7342-31/92 WKP/BD/4132/01	Podpis Józef Przybyłek upr. projektant, kierownik robót w zakresie dróg UAN 7342-31/92 tel: 062 7310187 0606 347 338
Data 05/12	Rys 5	

OCJA DESZCZOWA

000021