



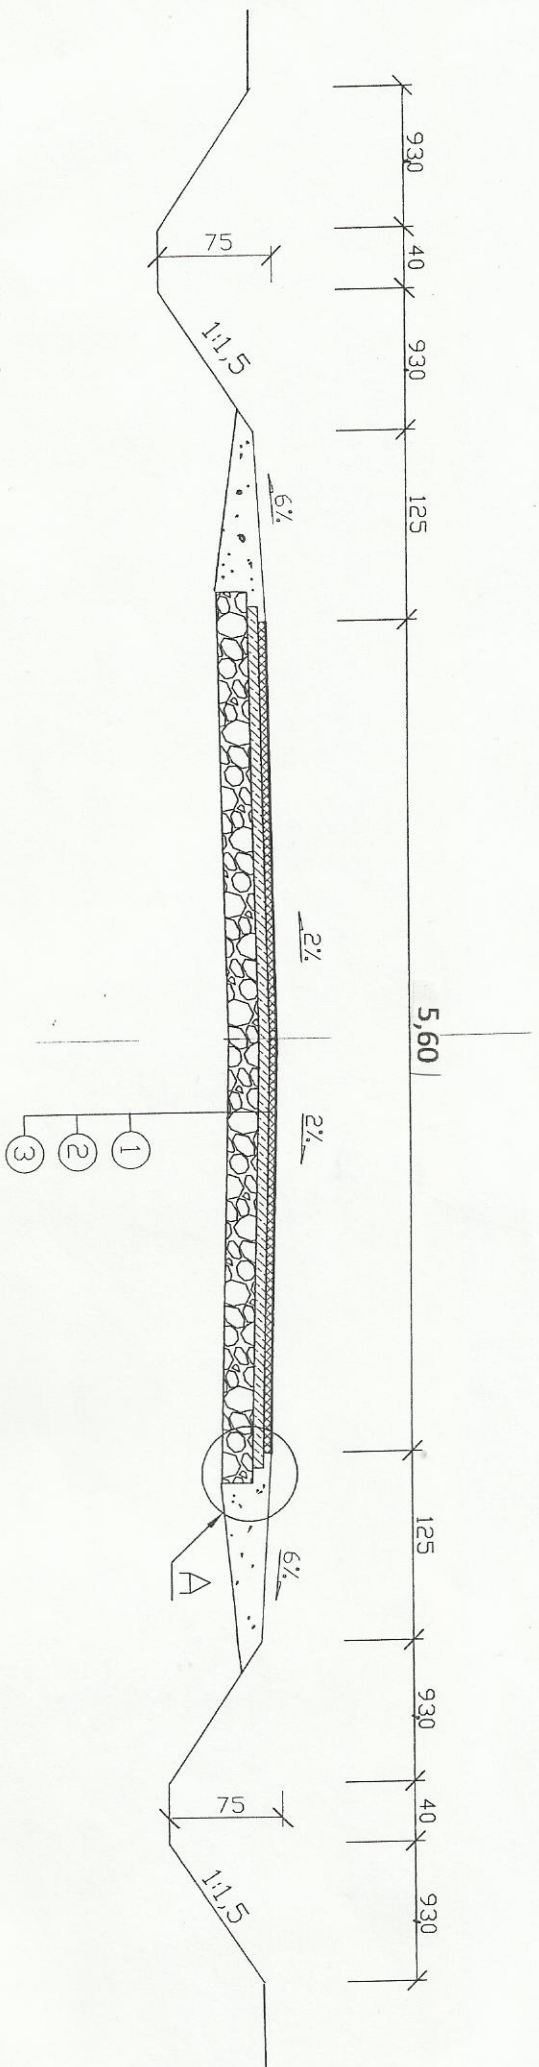

Szczegóły A

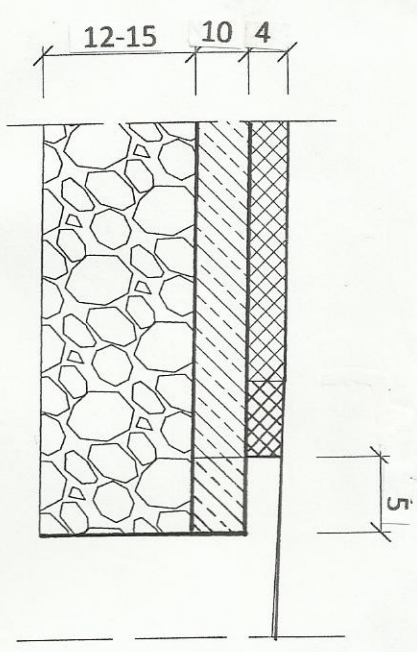

- Oznaczenia**
1. projektowana warstwa ścieralna z MMA AC 11S 50/70 gr 4 cm
 2. projektowana podbudowa warstwa górna z kruszywa twardego mieszanki 0/63 gr. 10 cm
 3. istniejąca podbudowa z kruszywa projektowane uzupełnienie ubytków kruszywem tamanym mieszanką 0/31,5 lub 0/63

Obiekt	Przebudowa drogi gminnej TRAKT KALISKI na terenie gm. CZAJKÓW		
Temat	PRZEKRÓJ NORMALNY		
Opracował	Józef Przybyłek UAN 7342-31/92 WKP/BD/4132/01	Podpis	
Data 06/13	Rys 2		