


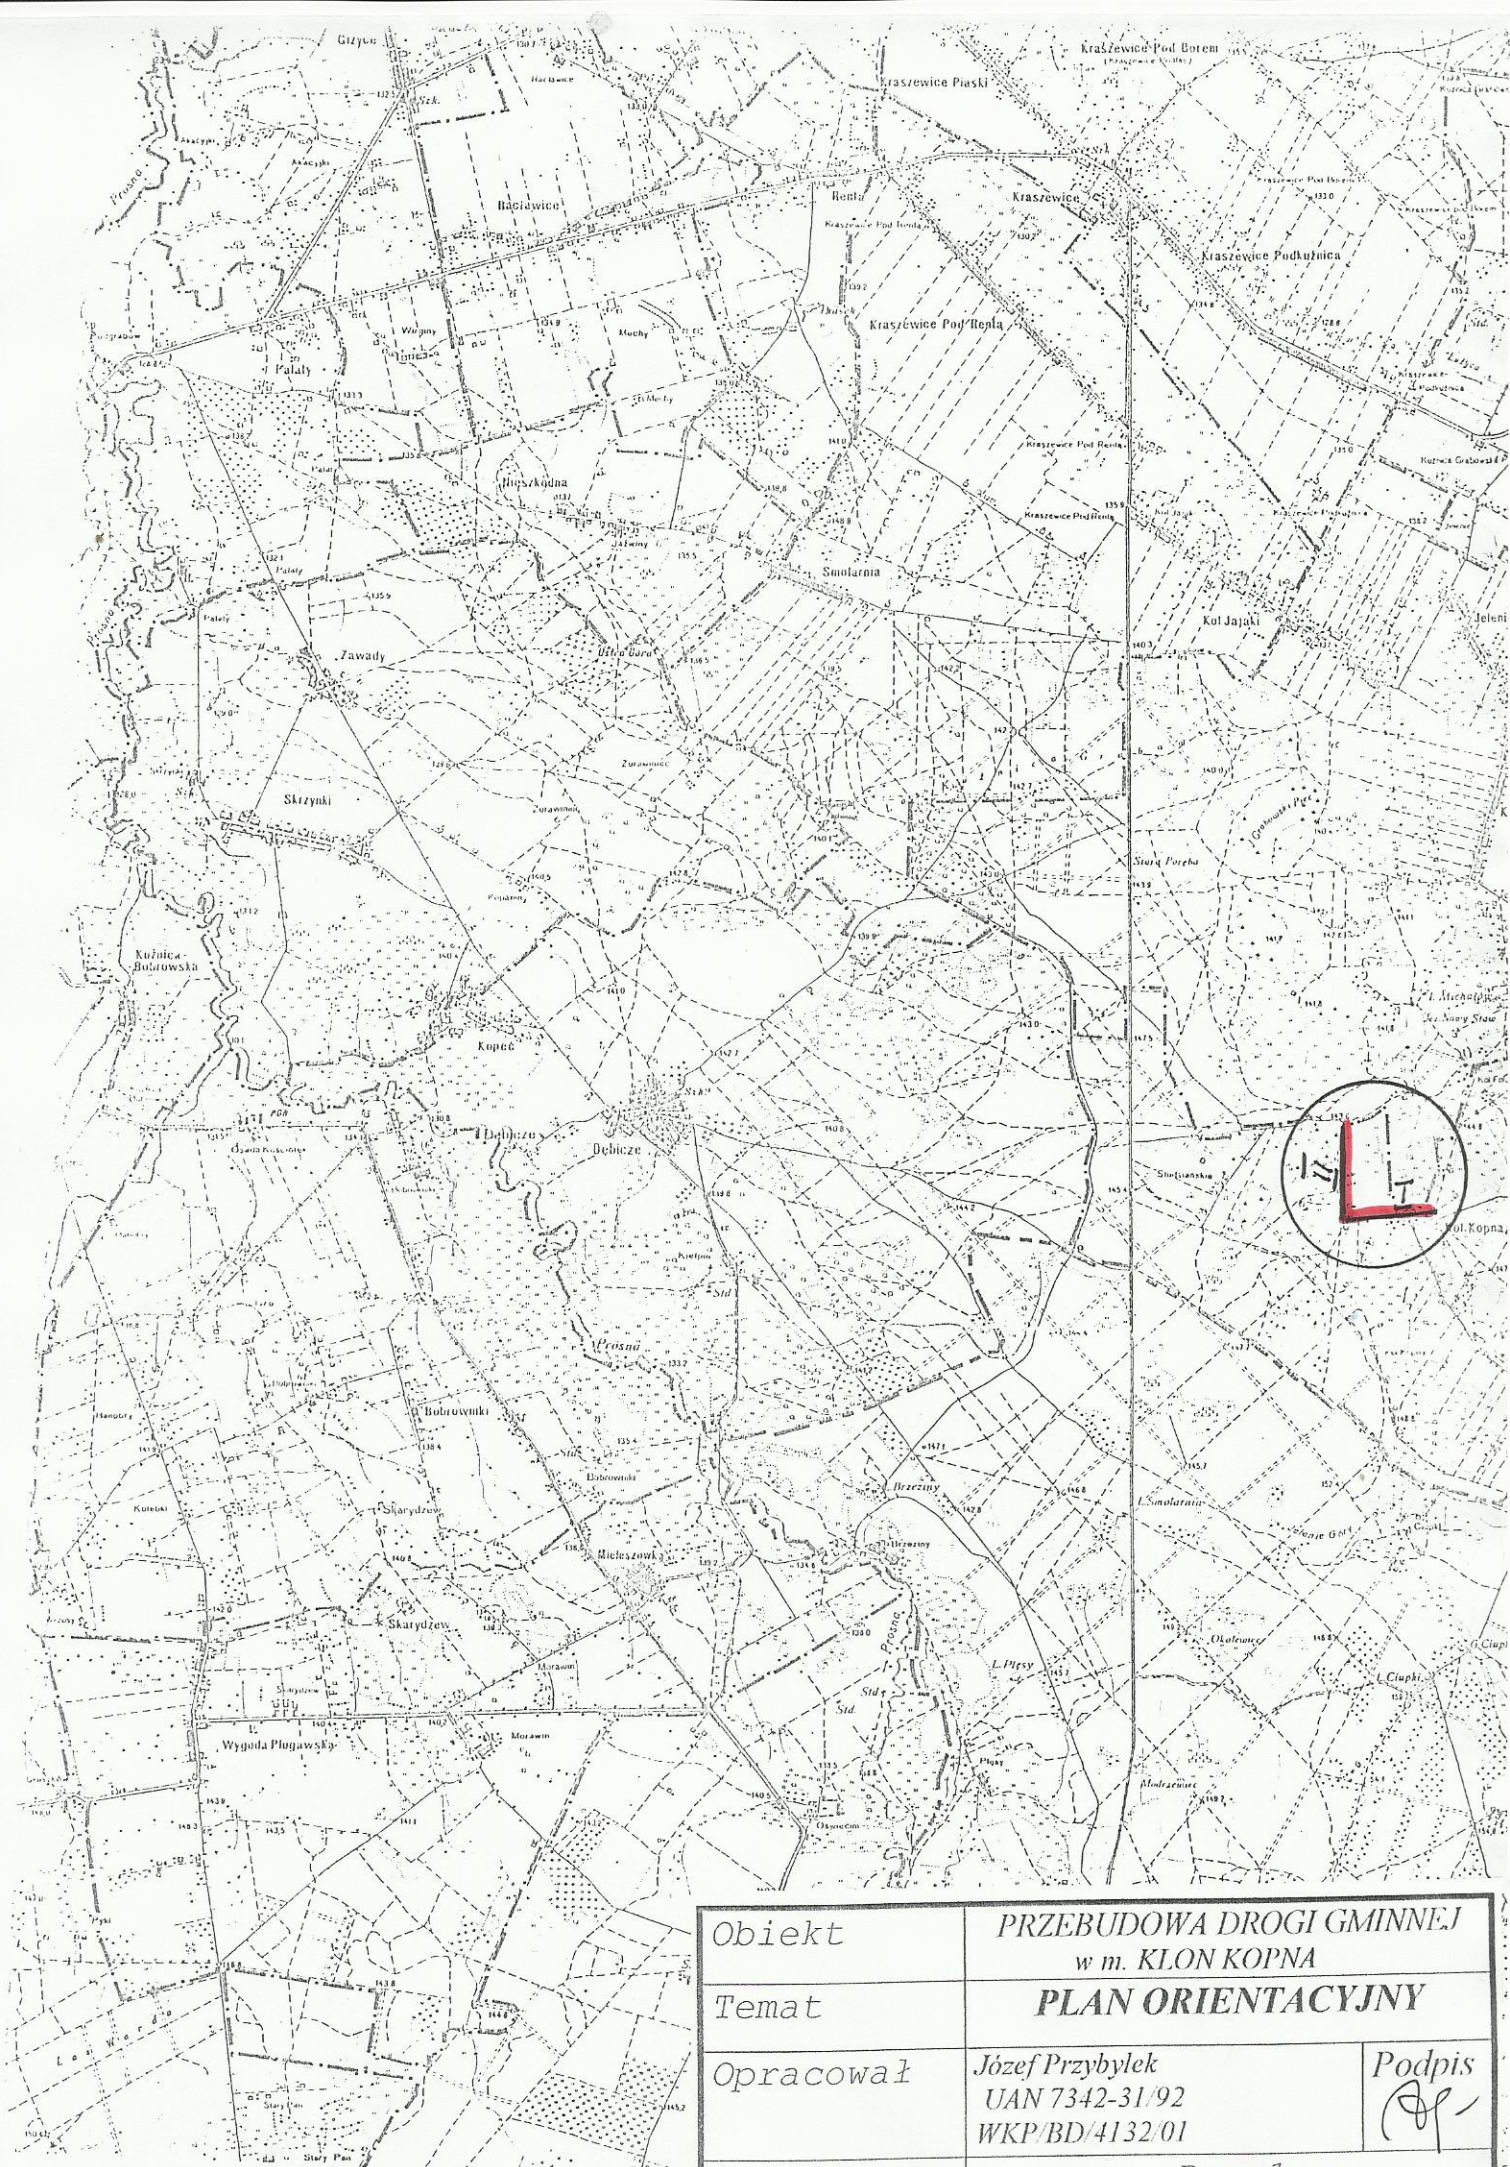

Obiekt	PRZEBUDOWA DROGI GMINNEJ w m. KLON KOPNA	
Temat	PLAN ORIENTACYJNY	
Opracował	Józef Przybyłek UAN 7342-31/92 WKP/BD/4132/01	Podpis
Data 02/14	Rys 1	