


Szczegół A

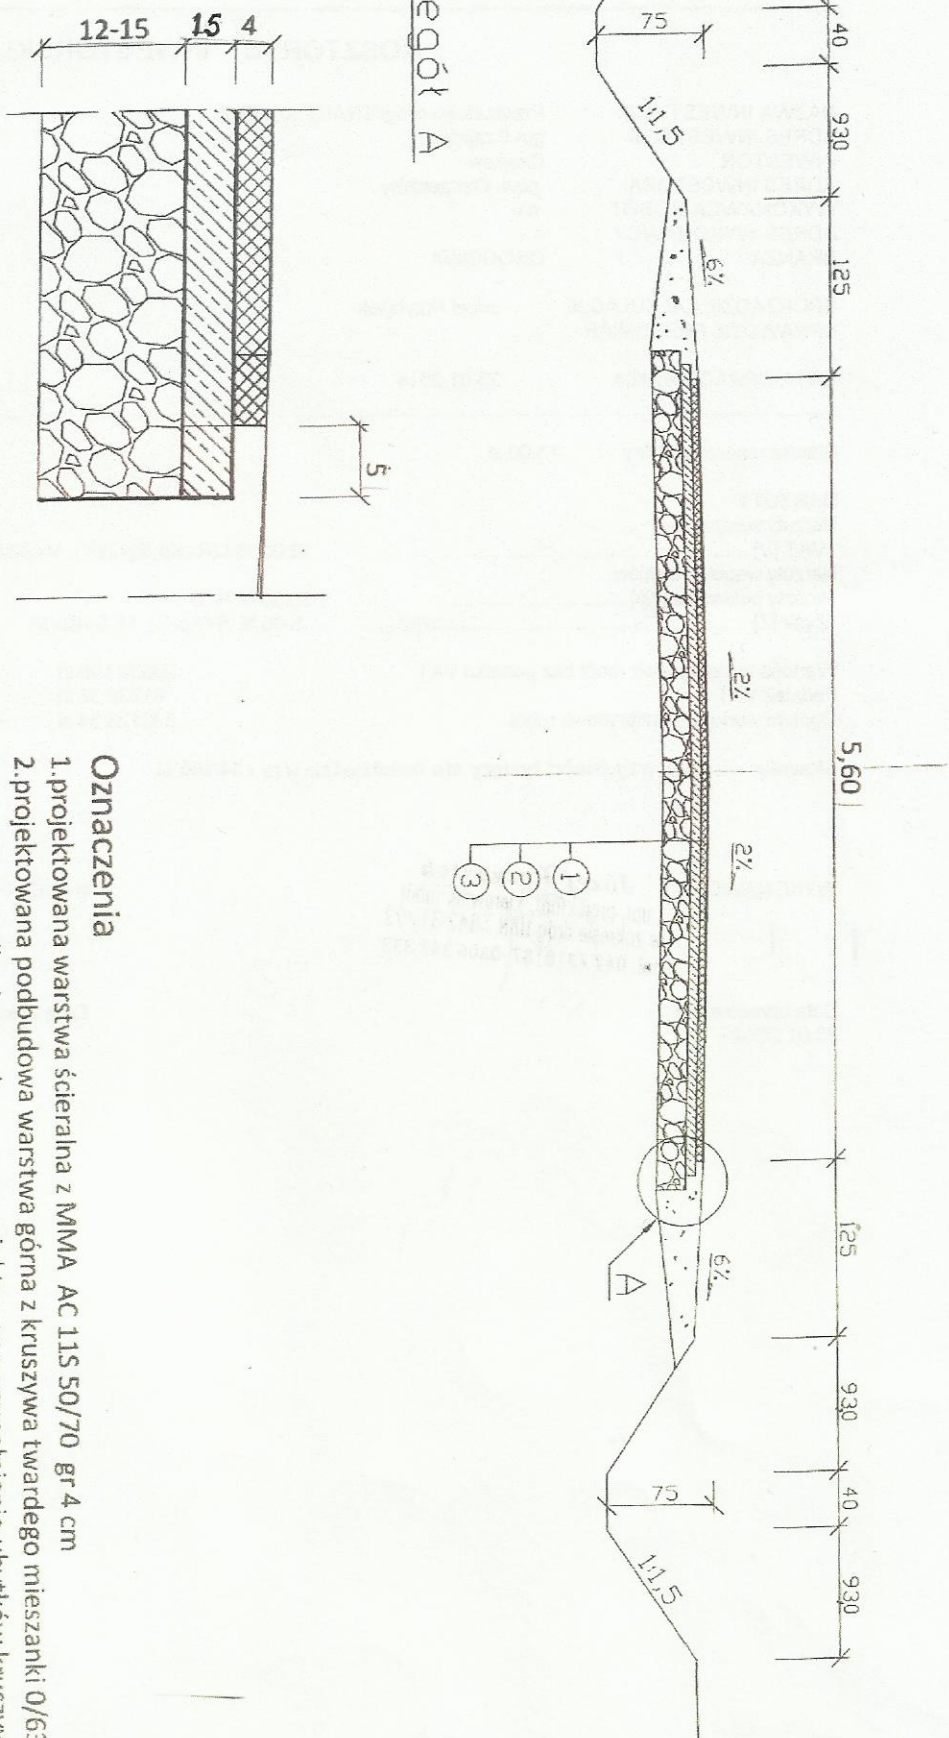

Oznaczenia

1. projektowana warstwa ścierna z MMA AC 11S 50/70 gr 4 cm
2. projektowana podbudowa warstwa górna z kruszywa twardego mieszanki 0/63 gr. 15 cm
3. istniejąca podbudowa z kruszywa projektowane uzupełnienie ubytków kruszywem tamanym mieszanką 0/31,5 lub 0/63

Obiekt	Przebudowa drogi gminnej TRAKT KAUSKI na terenie gm. CZAJKÓW	
Temat	PRZEKRÓJ NORMALNY	
Opracował	Józef Przybyłek UAN 7342-31/92 WKP/BD/4132/01	Podpis
Data 04/14	Rys 2	