
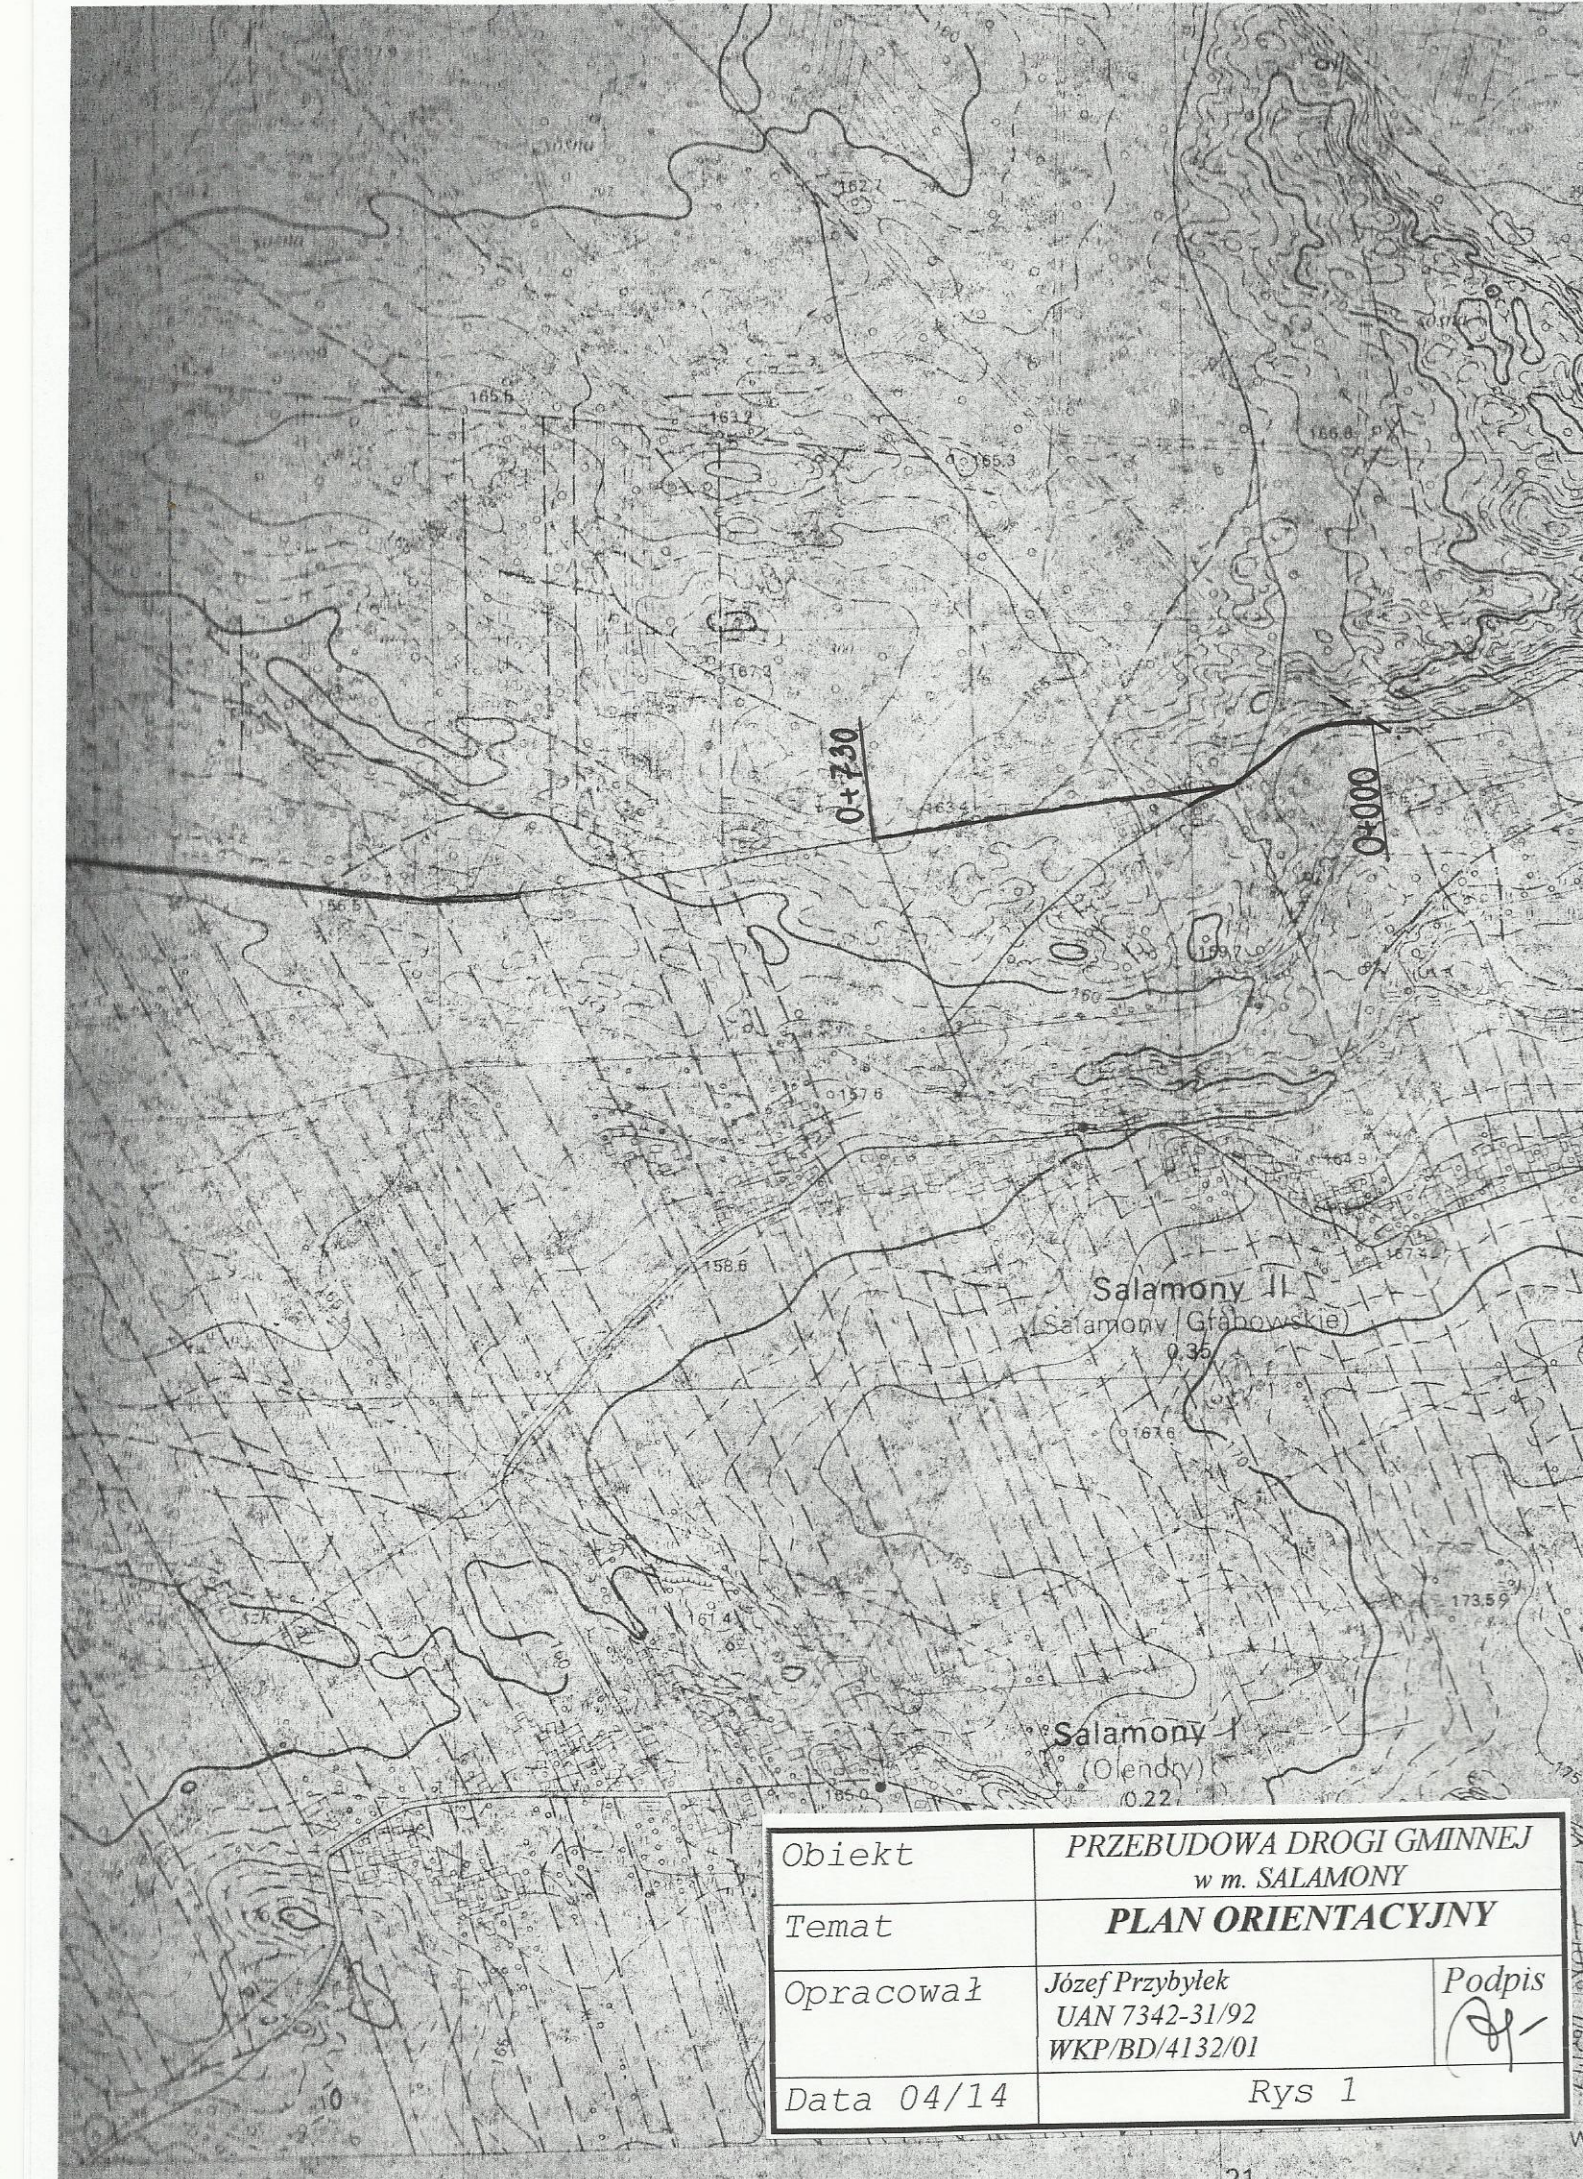


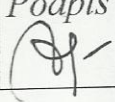

Obiekt	PRZEBUDOWA DROGI GMINNEJ w m. SALAMONY	
Temat	PLAN ORIENTACYJNY	
Opracował	Józef Przybyłek UAN 7342-31/92 WKP/BD/4132/01	Podpis 
Data 04/14	Rys 1	