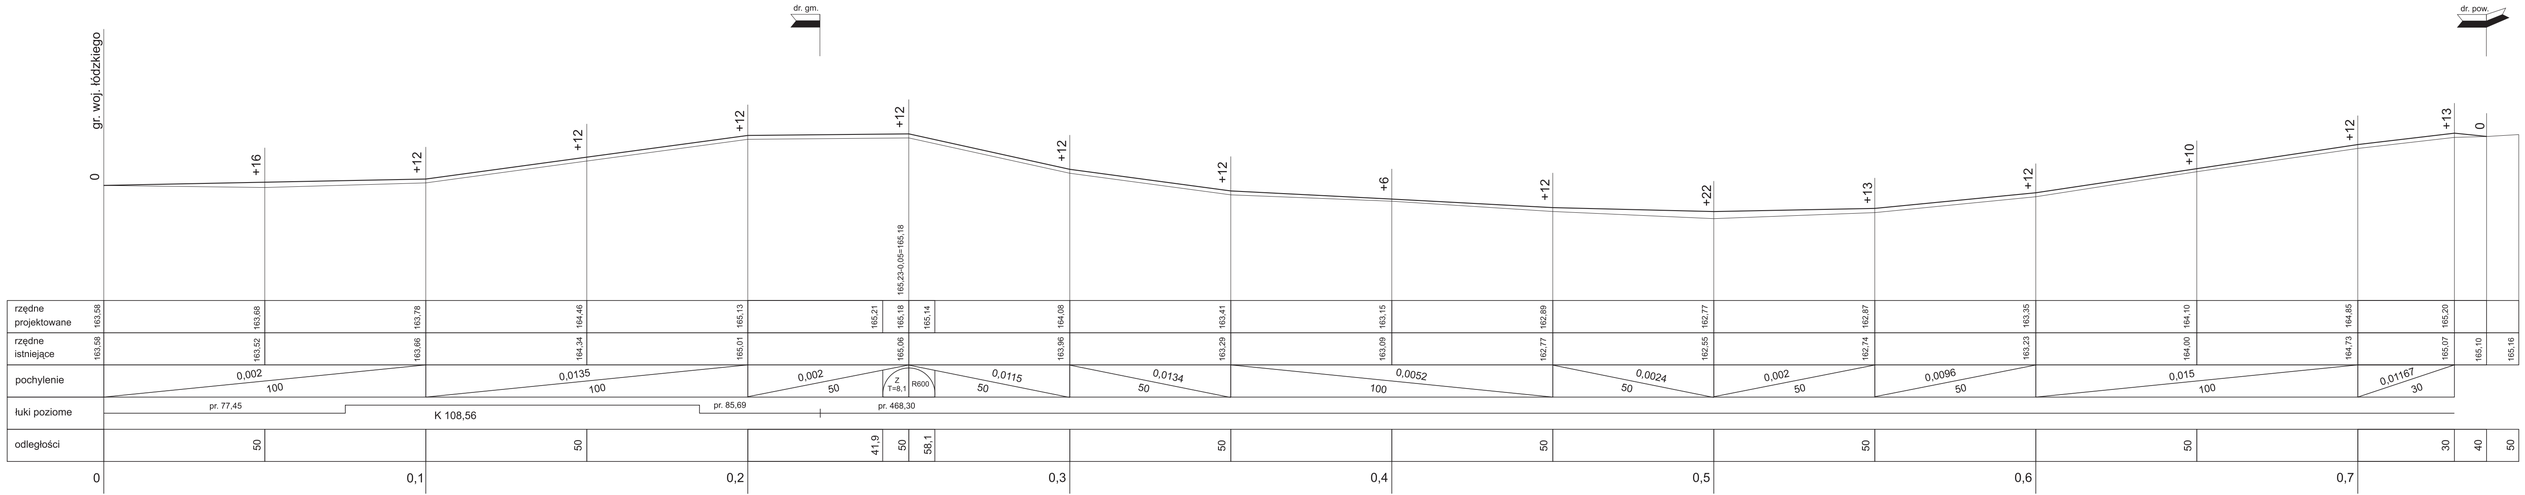
dr. gm.
dr. pow.
gr. woj. łódzkiego
0
+16
+12
+12
+12
+12
+12
+12
+6
+12
+22
+13
+12
+10
+12
+13
0
165,23-0,05=165,18
rzędne projektowane
163,58
163,88
163,78
164,46
165,13
165,21
165,18
165,14
164,08
163,41
163,15
162,89
162,77
162,87
163,35
164,10
164,85
165,20
rzędne istniejące
163,58
163,52
163,66
164,34
165,01
165,06
163,96
163,29
163,09
162,77
162,55
162,74
163,23
164,00
164,73
165,07
165,10
165,16
pochylenie
0,002
100
0,0135
100
0,002
50
z
T=8,1
R600
0,0115
50
0,0134
50
0,0052
100
0,0024
50
0,002
50
0,0096
50
0,015
100
0,01167
30
łuki poziome
pr. 77,45
K 108,56
pr. 85,69
pr. 468,30
odległości
50
50
41,9
50
58,1
50
50
50
50
50
30
40
50
0
0,1
0,2
0,3
0,4
0,5
0,6
0,7