

(Identyfikator ewidencyjny materiału zasobu)


101 18 07.2016



(Data wykonania kopii)

z up. STAROSTY

Inspektor W. M. Jankowski, Gospodarki
Kartografii, Katastru
Gospodarki Nieruchomościami

Justyna Cempel

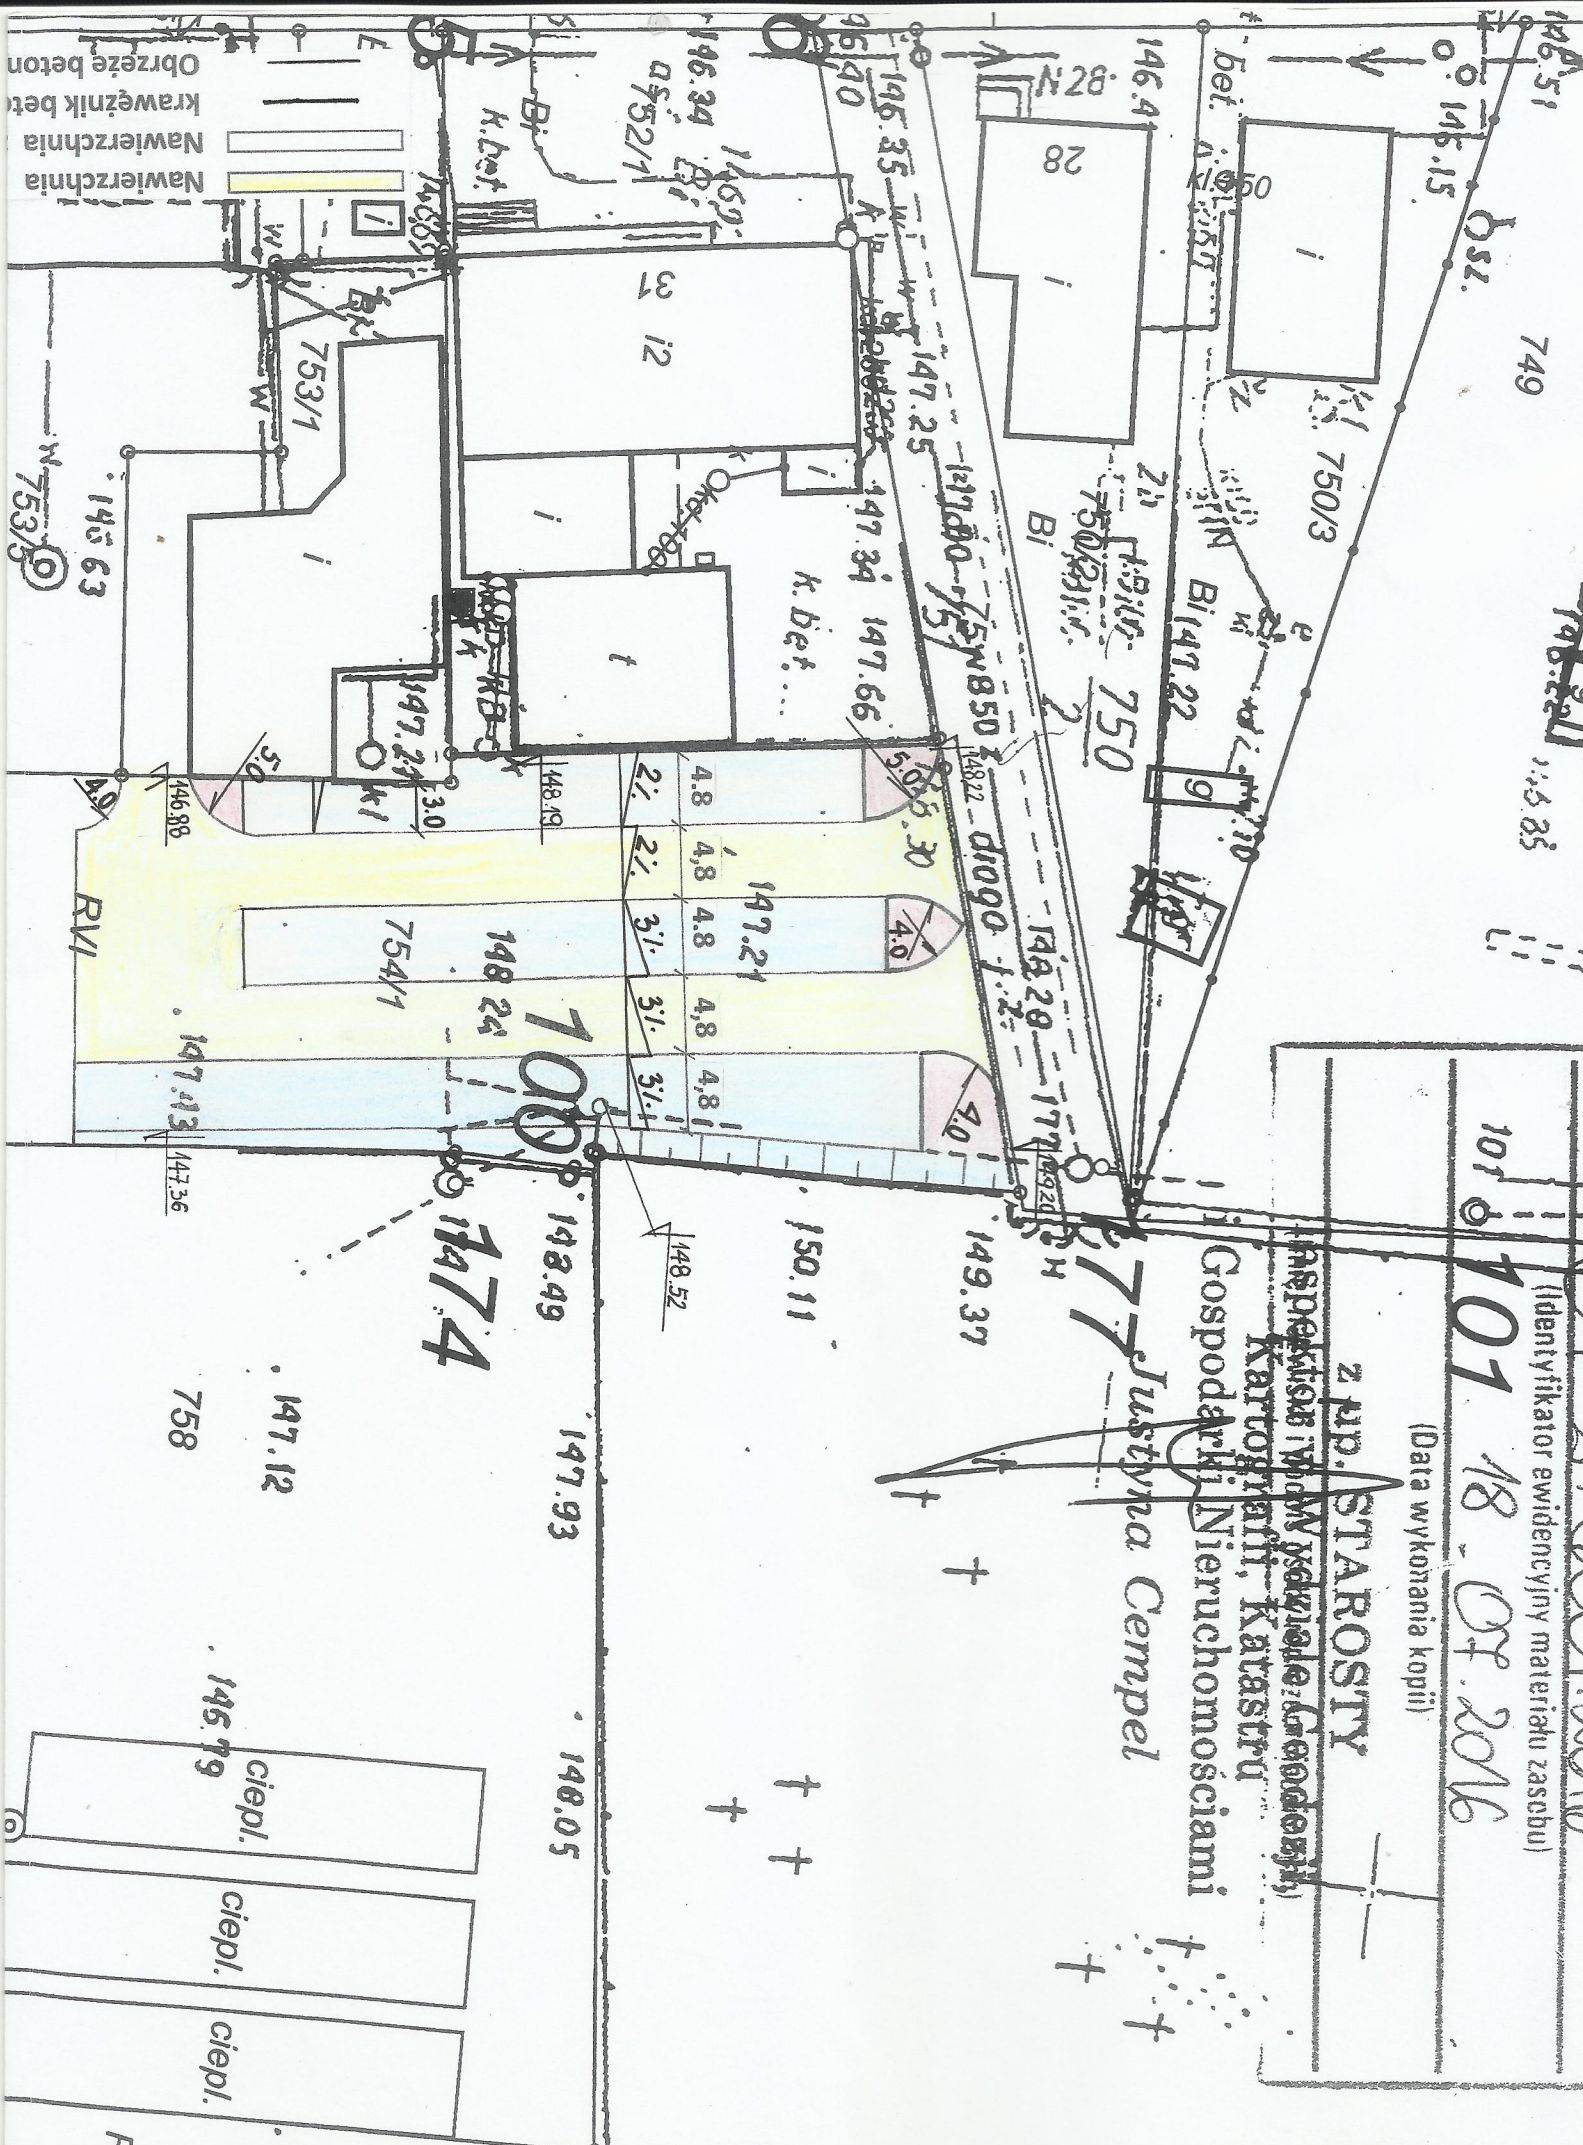

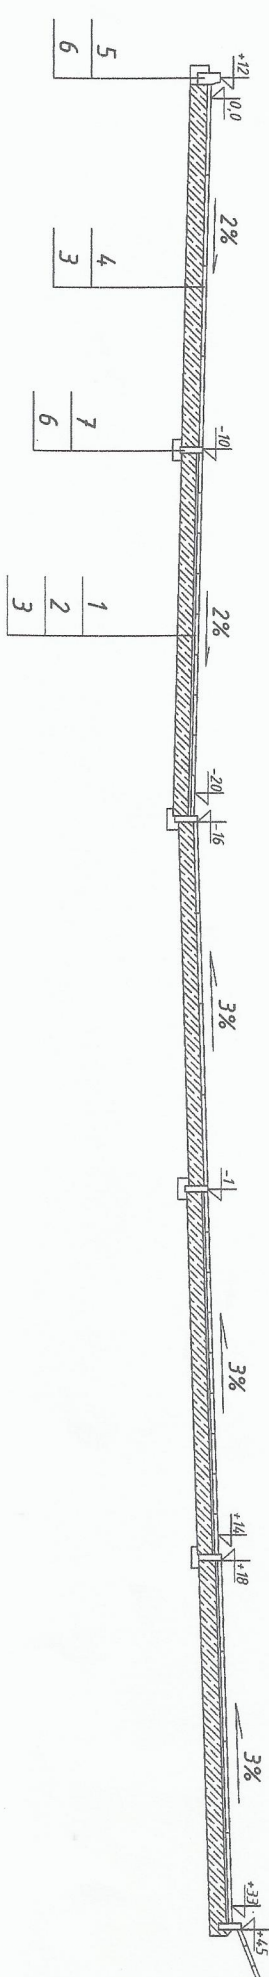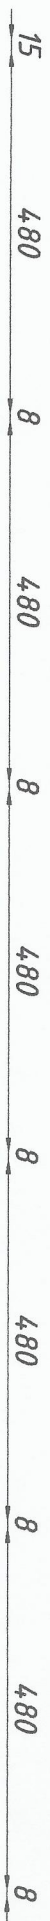

OZNACZENIA:

1. projektowana nawierzchnia z kostki szarej gr. 8 cm
2. projektowana podsyпка cementowo-piaskowa 1:4 gr 3 cm
3. projektowana podbudowa z betonu C 5/6 gr 15 cm
4. projektowana nawierzchnia z płyt azurowych Meba gr. 8 cm
5. projektowany krawężnik betonowy 15x30
6. projektowana ława betonowa z C 8/10
7. projektowane obrzeże betonowe 8x30

Obiekt	UTWARDZENIE PLACU dz. 754/1 w m. Czajków		
Temat	PRZEKRÓJ POPRZECZNY		
inwestor	Gmina Czajków		
Opracował	Józef Przybyłek UAN 7342-31/92 WKP/BD/4132/01	Podpis	
Data 09/16	Rys 3		

