


Model struktury funkcjonalno-przestrzennej gminy Czajków

Załącznik 5. Infrastruktura techniczna

Legenda

- Granica Gminy
- Granica obrębu ewidencyjnego
- Linie energetyczne najwyższego napięcia
- Miejscowości z dostępem do sieci wodociągowej

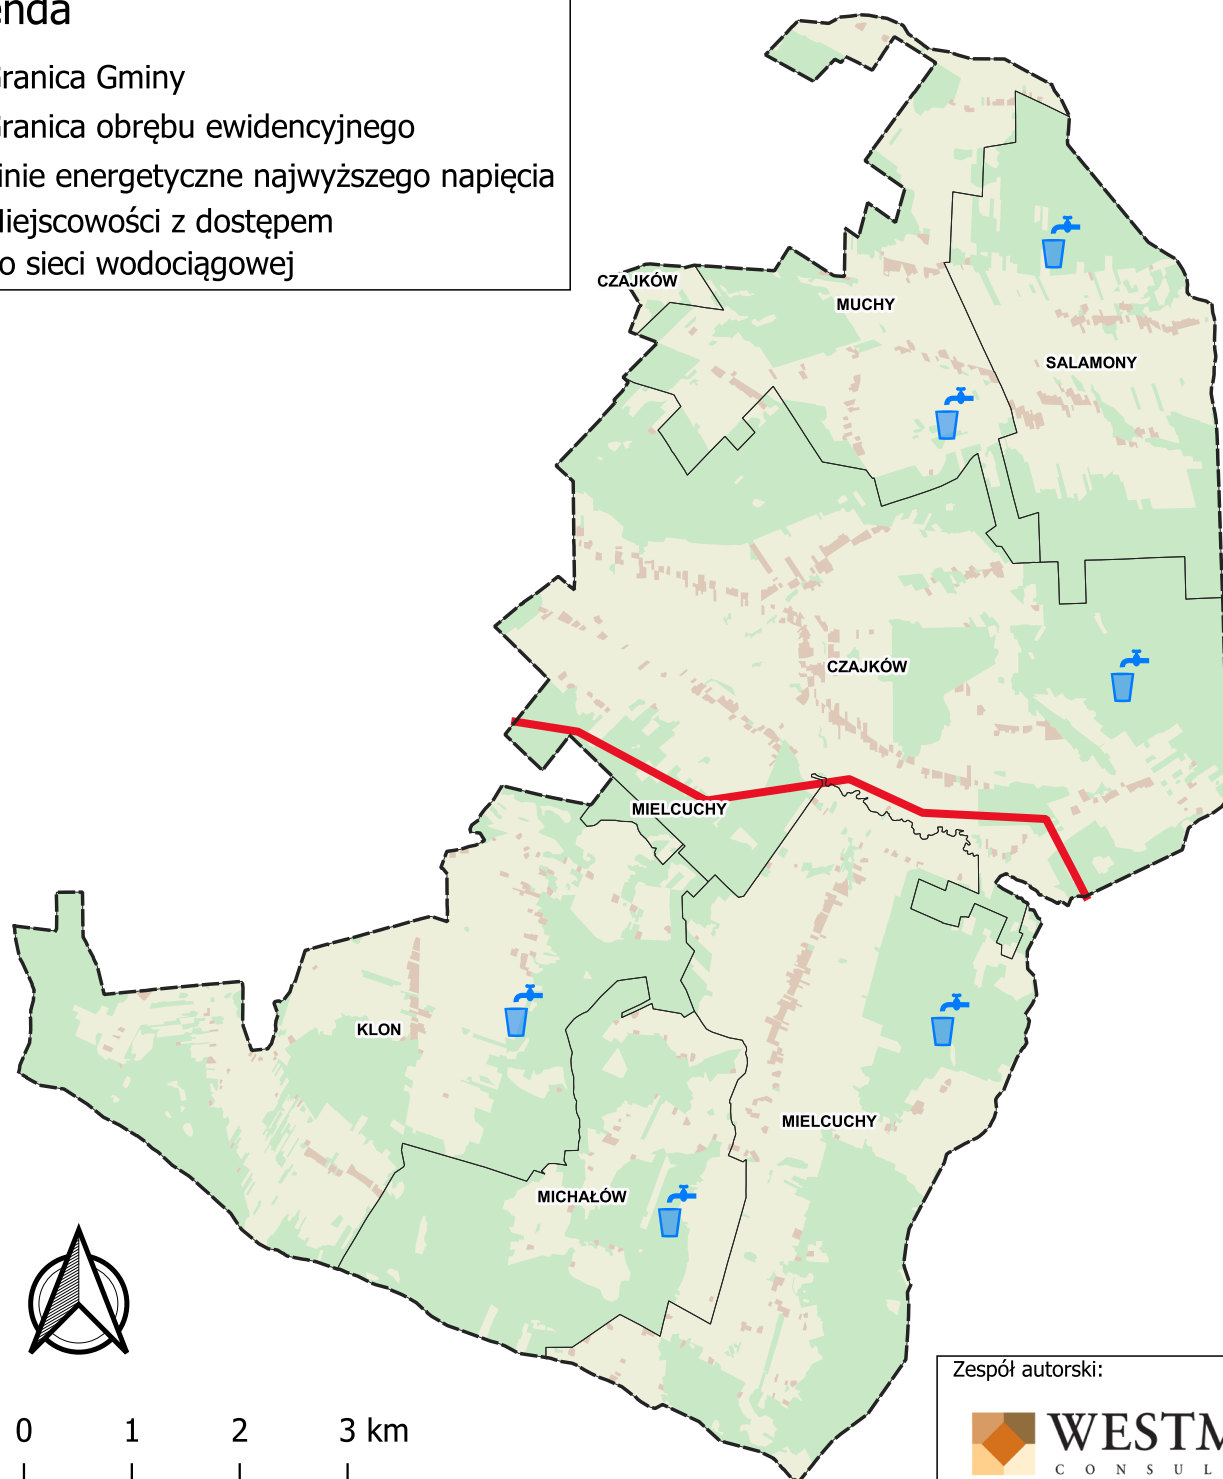

Zespół autorski:



Westmor Consulting Urszula Wódkowska
Biuro: ul. Królewiecka 27, 87-800
Włocławek
Siedziba: ul. 1 Maja 1A, 87-704 Bądkowo

Zespół autorów pod kierownictwem
Karoliny Drzewieckiej - Kierownika
Projektu:
Joanna Kaszubska - Konsultant
Zuzanna Ciska - Analityk

Czajków, 2024