


Model struktury funkcjonalno-przestrzennej gminy Czajków

Załącznik 7. Kierunki zmian w przestrzeni gminy

Legenda

-  Granica Gminy
-  Granica obrębu ewidencyjnego
-  Miejscowości, w których wykorzystywane będą budynki użyteczności publicznej w celu integracji osób starszych
-  Przebieg linii kolejowej KDP Łódź - Sieradz - Wrocław w ramach Centralnego Portu Komunikacyjnego
-  Miejscowości, w których przewiduje się modernizację centrum
-  Miejscowości, w których przewiduje się rozwój infrastruktury wodno-ściekowej
-  Miejscowości, w których przewiduje się rozwój zabudowy mieszkaniowej

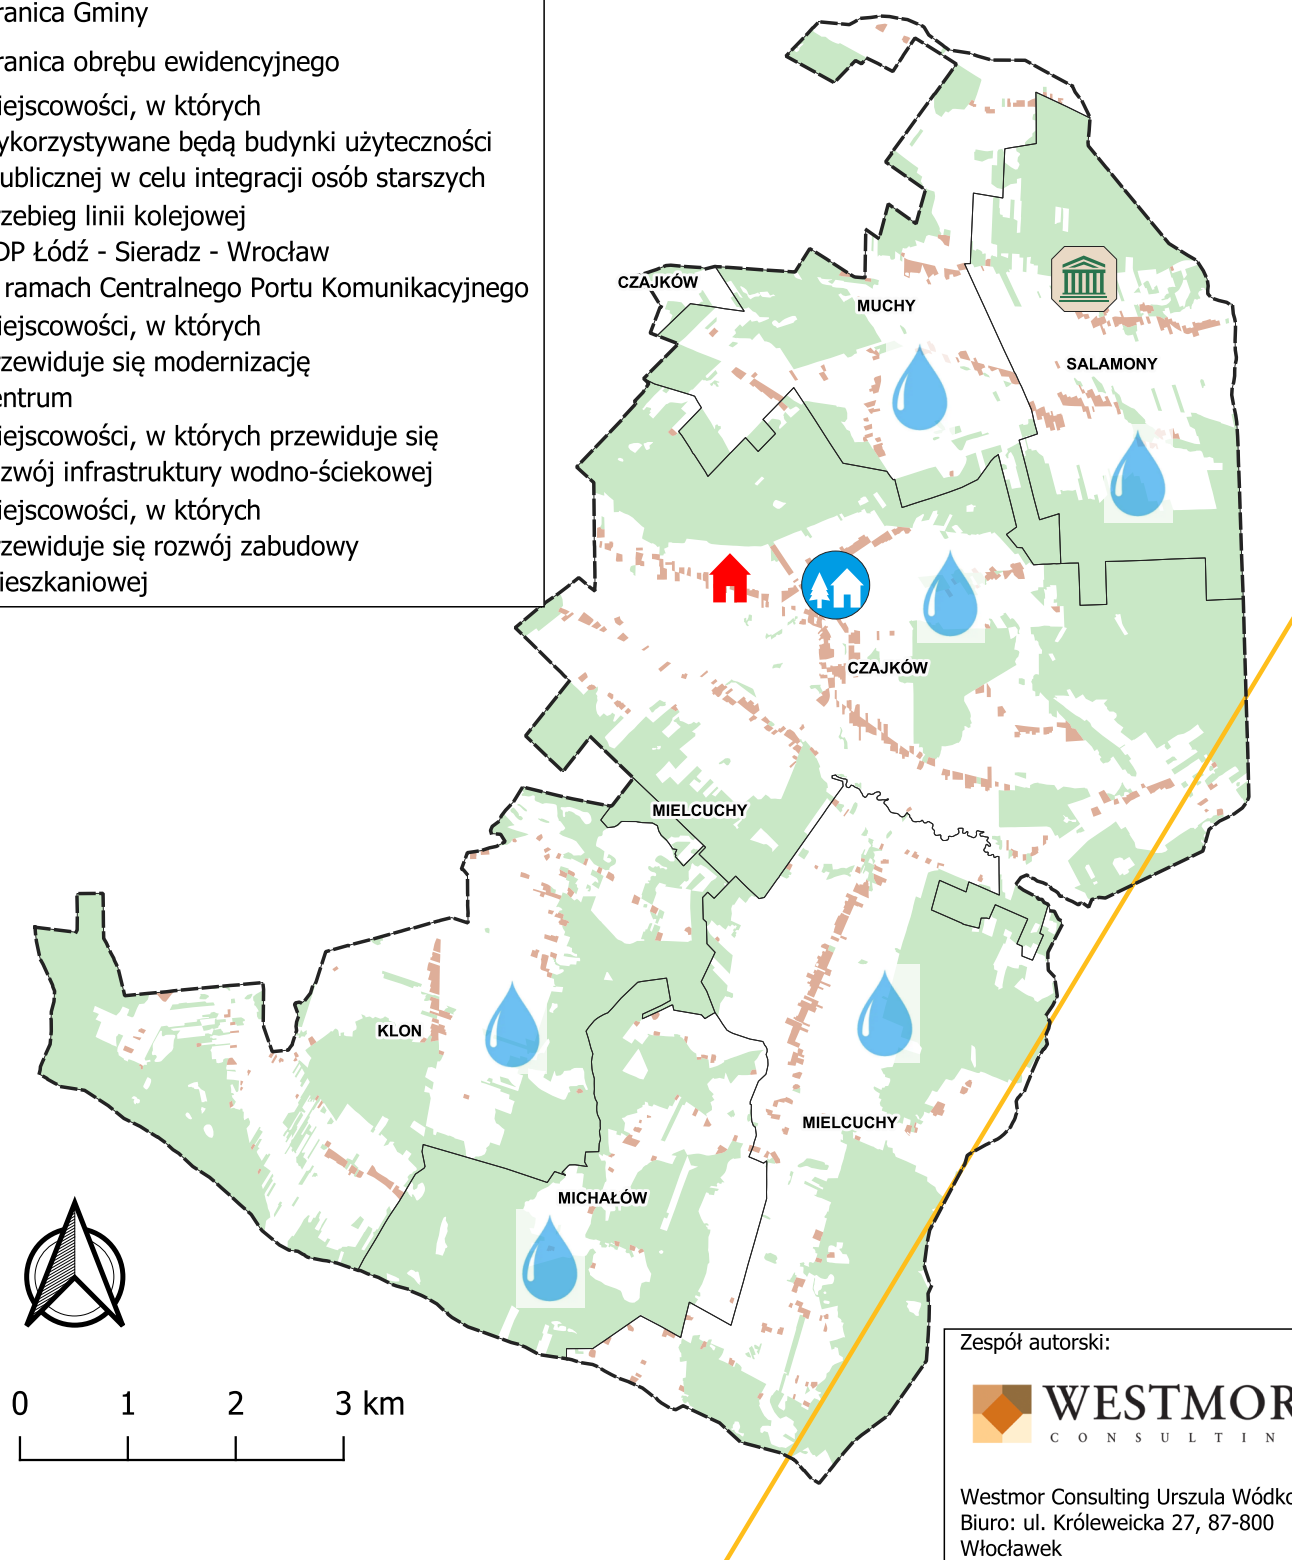

Zespół autorski:

 **WESTMOR**
CONSULTING

Westmor Consulting Urszula Wódkowska
Biuro: ul. Królewiecka 27, 87-800
Włocławek
Siedziba: ul. 1 Maja 1A, 87-704 Bądkowo

Zespół autorów pod kierownictwem
Karoliny Drzewieckiej - Kierownika
Projektu:
Joanna Kaszubska - Konsultant
Zuzanna Ciska - Analityk

Czajków, 2024