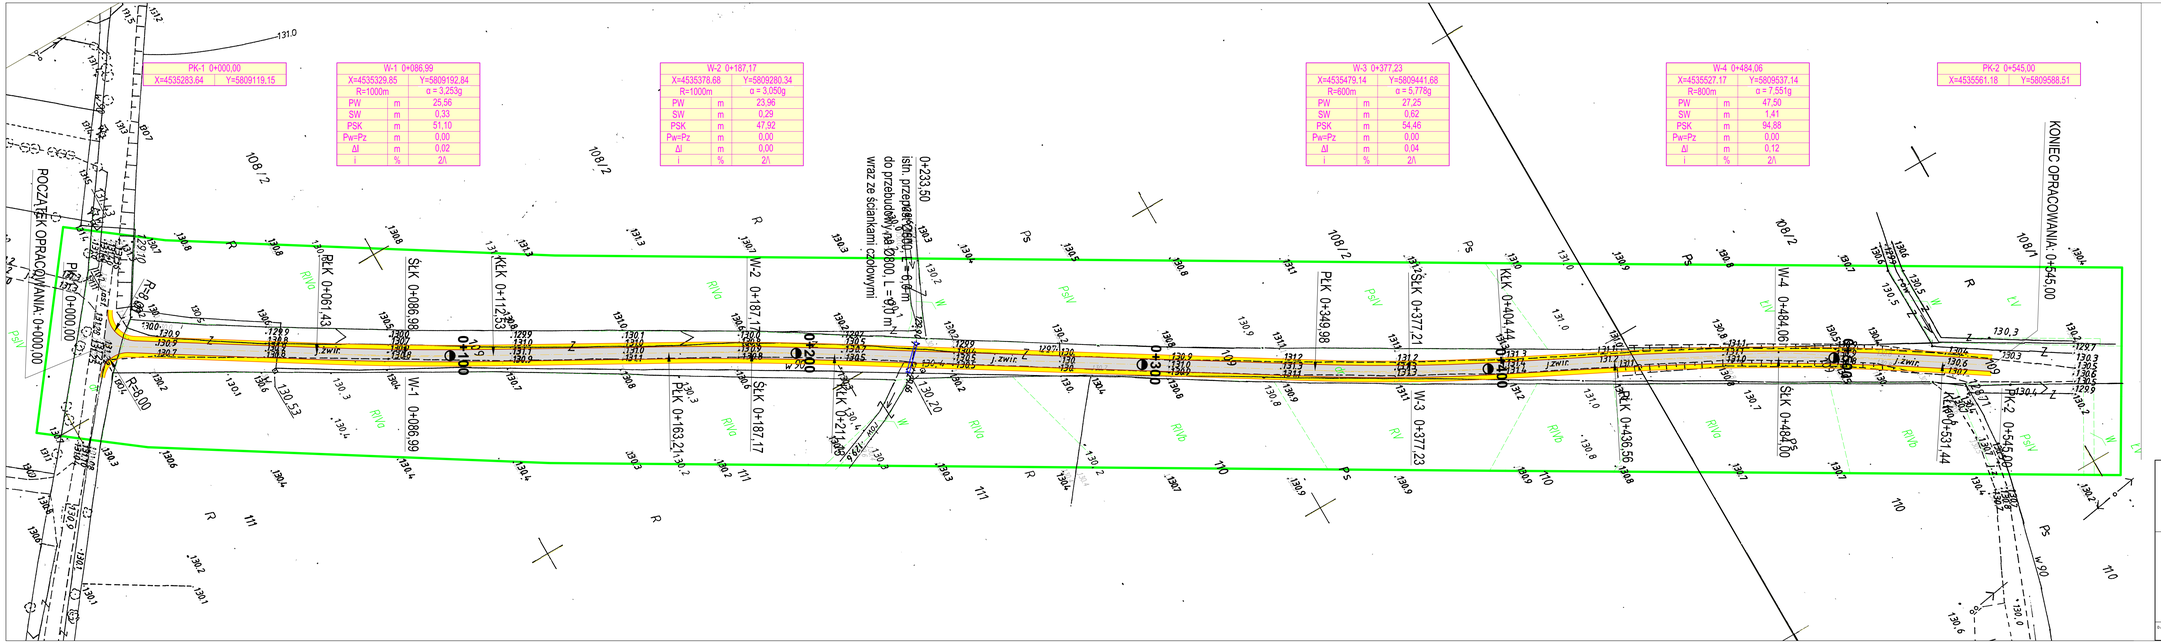

Legenda:

- projektowana nawierzchnia bitumiczna
- projektowane pobocze z kruszywa naturalnego
- projektowana krawędź jezdni
- projektowana krawędź poboczy

Treść niniejszej mapy jest identyczna z mapą do celów projektowych w zakresie objętym aktualizacją i przyjętą do zasobów w dniu 03.09.2013 r. pod nr KERG 2151-29/2013

PROJEKT	PRZEBUDOWA DROGI GMINNEJ TRANSPORTU ROLNEGO W MIEJSCOWOŚCI OLSZEWO BOŁĄKI
INWESTOR	GMINA STUPSK 06-561 STUPSK, UL. HENRYKA SIENKIEWICZA 10
T3 PROJEKT TOMASZ DUSIŃSKI 05-502 MLAWA UL. KRZYSZTOFA KAMILA BACZYŃSKIEGO 1 TEL.F 022 ODB 4468 TEL. KOM. 606 262 144 NIP 866-166-16-00 REGON 142766461	STADIUM: PROJEKT BUDOWLANY BRANŻA: DROGOWA SKALA: 1: 1000
	RYSUNEK: PLAN ZAGOSPODAROWANIA NUMER RYSUNKU: 1
PRAWA AUTORSKIE ZASTRZEŻONE	PROJEKTANT BRANŻA SR-DROWA: MGR INŻ. ANDRZEJ DUSIŃSKI upr. proj. w TAKOSE-15/1/94 FIB MAZ/BD/1332/01 OPRACOWAŁ: MGR INŻ. TOMASZ DUSIŃSKI
DATA: STYCZEŃ 2014 R	PODPIS: PODPIS: