
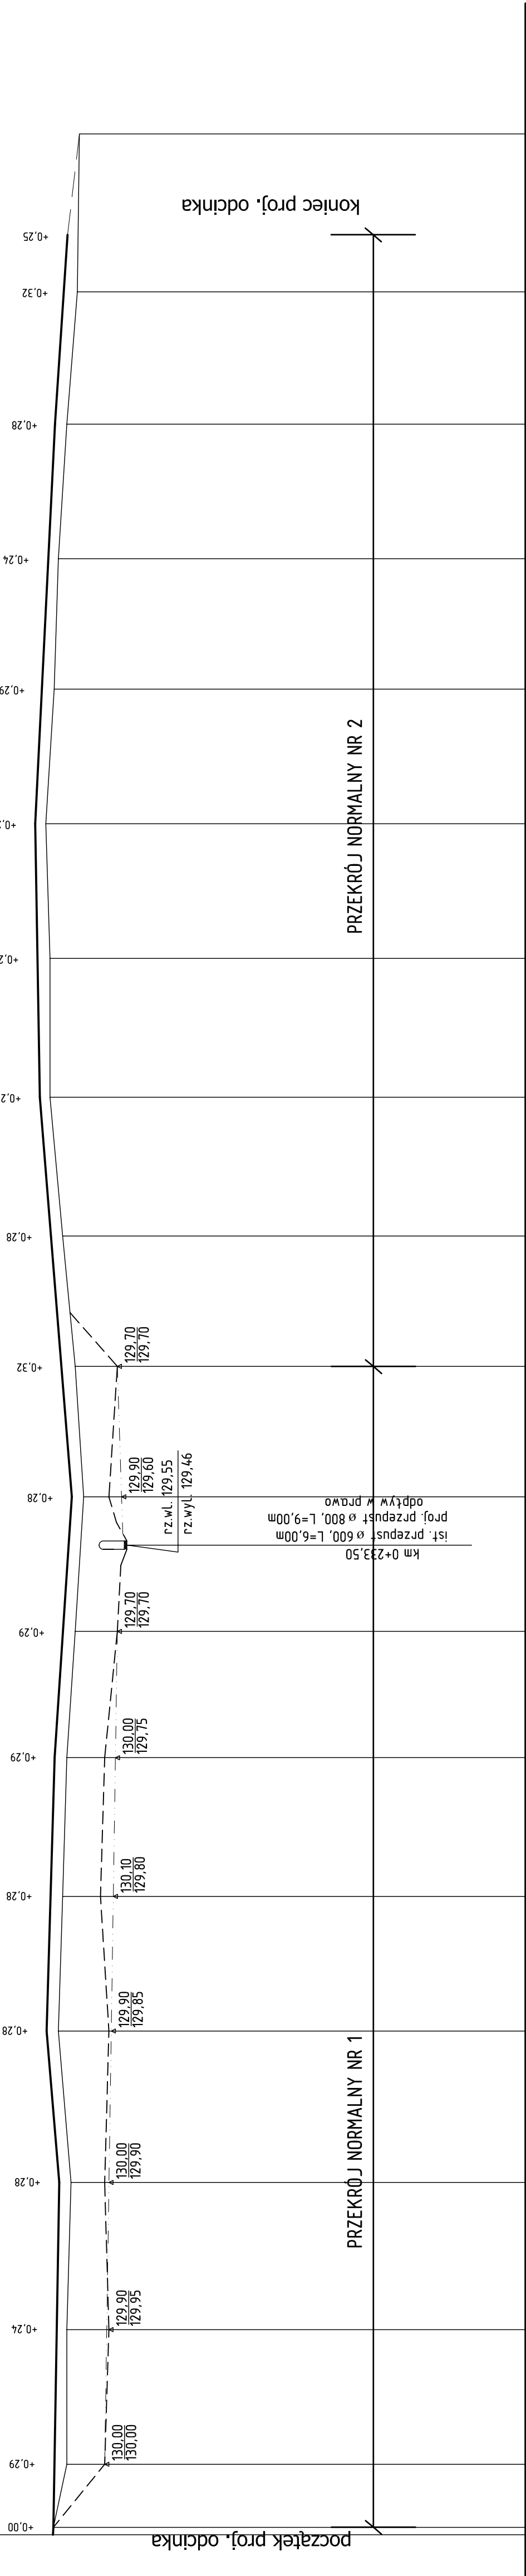


LEGENDA

- niwelata projektowana
- niwelata istniejąca
- skrzyżowanie
- istniejący rów lewostronny
- istniejący rów lewostronny
- rzędna rowu istniejącego
- rzędna rowu projektowanego

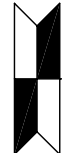

P.P.120,00m n.p.m.

zagospodarowanie terenu

rzędne niwelety projektowanej


spadki i łuki pionowe

rzędne istniejące

proste i łuki poziome

odległości

pikietaż

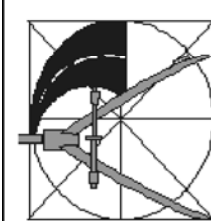

PROJEKT
PRZEBUDOWA DROGI GMINNEJ TRANSPORTU
ROLNEGO W MIEJSCOWOŚCI OLSZEWO BOŁĄKI

INWESTOR
GMINA STUPSK
06-561 STUPSK, UL. HENRYKA SIENKIEWICZA 10

STADIUM
PROJEKT BUDOWLANY
BRANŻA
DROGOWA
SKALA
1: 100/1000
NUMER RYSUNKU

PRZEMYSŁOWY
PROJEKTANT BRANŻY DROGOWEJ
MGR INŻ. JACEK DUSIŃSKI
PIB 7342016-10194
PRACOWNIA
POMIAROWA
REGION 1478461
OPRACOWAŁ
MGR INŻ. TOMASZ DUSIŃSKI
PIB 7342016-10194
PODPIS
DATA
STYCZEŃ 2014 R.