
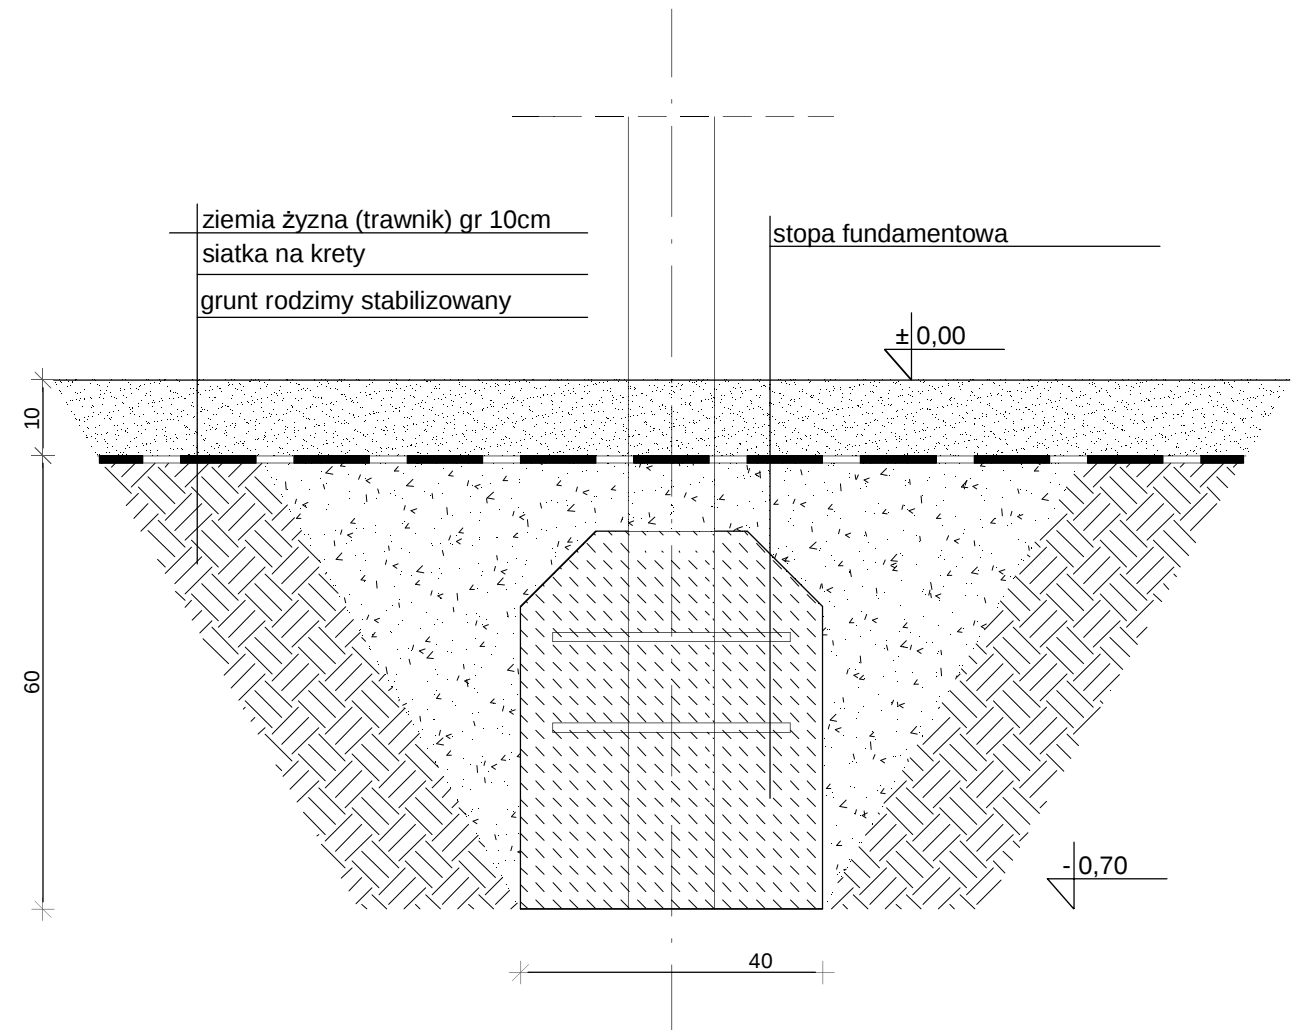


PRZYKŁADOWY FUNDAMENT DLA URZĄDZEŃ MAŁEJ ARCHITEKTURY

PRZEKRÓJ PRZEZ NAWIERZCHNIĘ
pod boiskiem do siatkówki i piłki nożnej

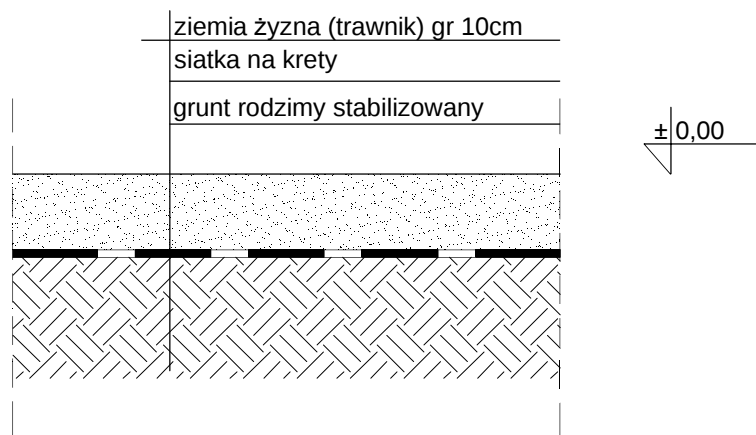

Nazwa obiektu budowlanego BUDOWA BOISKA SPORTOWEGO W MIEJSCOWOŚCI WYSZYNY KOŚCIELNE		
Inwestor: GMINA STUPSK, UL. H. SIENKIEWICZA 10, 06-561 STUPSK	lokalizacja: działka nr ewid. 554/1, obręb Wyszyiny Kościelne,	
Nazwa rysunku SZCZEGÓŁY FUNDAMENTOWANIA I NAWIERZCHNI		Rys. nr. A2 Skala 1:10
Projektant arch.	mgr inż. Mirosława Piłarska nr 472/68	Data, podpis: 15.10.2013
Asystent projektanta	mgr inż. Artur Tusznio	Data, podpis: 15.10.2013