



PRZEKRÓJ PODŁUŻNY ZJAZDU

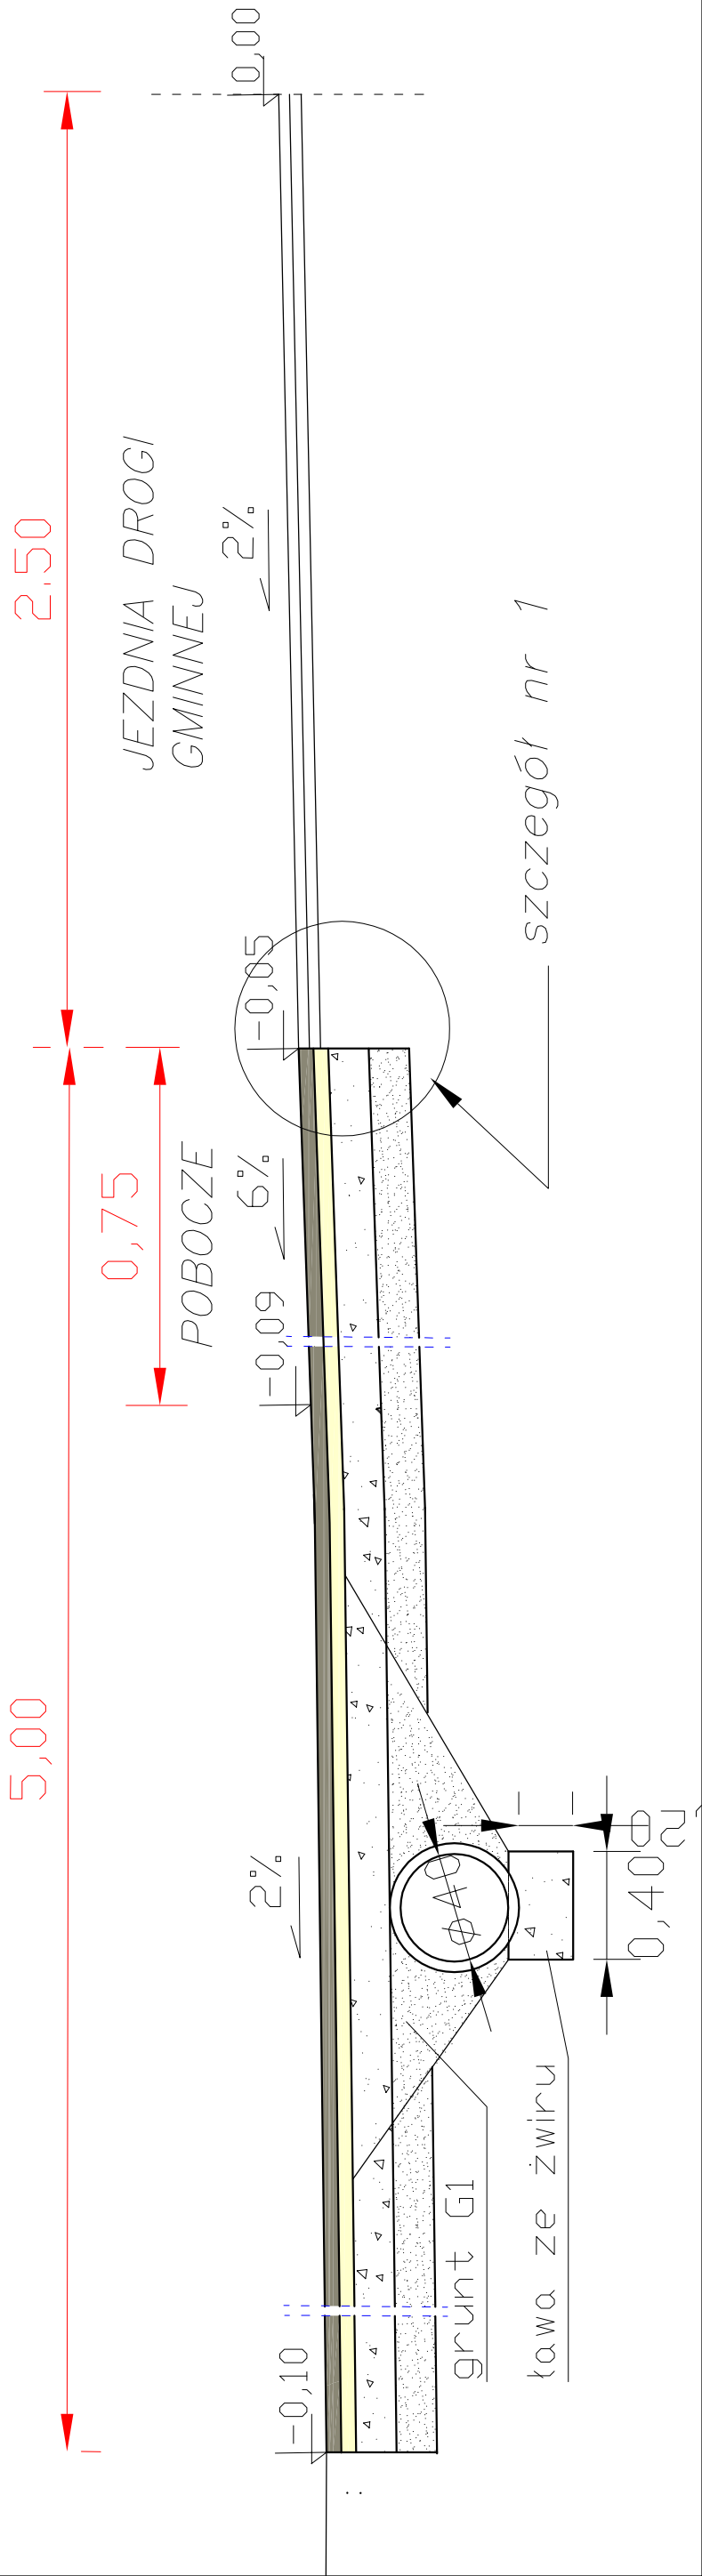

LEGENDA

1. WARSTWA ŚCIERALNA Z BA AC 8 S50/70 GR. 4 CM
2. WARSTWA WIAŻĄCA Z BA AC 11 W50/70 GR. 4 CM
3. PODBUDOWA ZASADNICZA Z KRUSZYWA ŁAMANEGO STAB. MECHANICZNIE GR. 17 CM
4. WARSTWA ODSĄCAJĄCA Z PIASKU GR. 15 CM
5. WARSTWA ŚCIERALNA Z BETONU ASFALTOWEGO (PROJ.)
6. WARSTWA WIAŻĄCA Z BETONU ASFALTOWEGO (PROJ.)

szczegót nr 1
skala 1:10

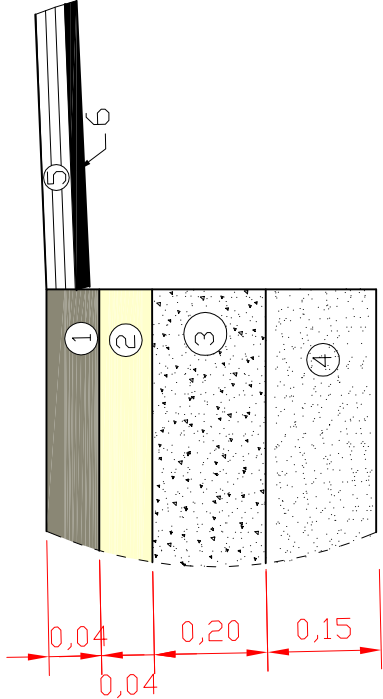

GMINA STUPSK , 06-561 STUPSK , UL. H. SIENKIEWICZA 10			
BIURO PROJEKTOWE - JERZY ŻELECH			
06-400 Ciechanów ul. Jureckiego 38		tel. 23-6725024, 606131912	
PROJEKT BUDOWLANY PRZEBUDOWY DROGI GMINNEJ WOLA SZYDŁOWSKA - JEŻE NA ODCINKU OD KM 0+000 DO KM 2+044,50			
Tytuł rysunku: PRZEKRÓJ PODŁUŻNY - ZJAZD IND.		Rys. nr: 8	Skala: 1 : 50
Autor: inż. Jerzy Żelech MAZ/0378/PWOD/05	Podpis:	Branża: Drogowa	Data: wrzesień 2014
Sprawdził: mgr inż. Krzysztof Makowski MAZ/0378/PWOD/05	Podpis: 	Branża: Drogowa	