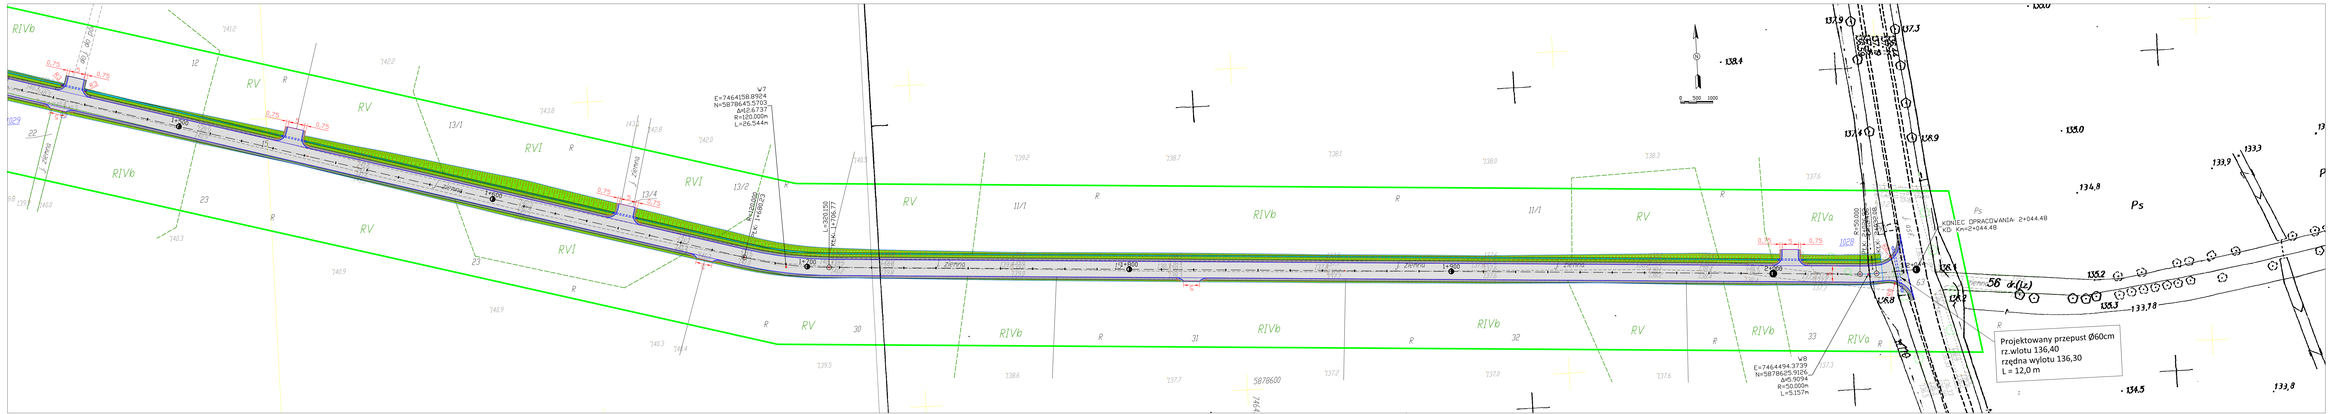

Oświadczam , że treść mapy sytuacyjno-wysokościowej zasadniczej, na której wykonano niniejszy projekt jest identyczna z treścią mapy sytuacyjno-wysokościowej zasadniczej, wydanej przez PODGK w Mławie w przyjętej do zasobu pod numerem P.1413.2014.1208 z dnia 22.08.2014 załączonej do dokumentacji projektowej

LEGENDA :

PROJ. NAWIERZCHNIA Z BETONU ASFALTOWEGO

PROJ. POBOCZE ZWIROWE

GMINA STUPSK , 06-561 STUPSK , UL. H. SIENKIEWICZA 10			
BIURO PROJEKTOWE - JERZY ZELECH			
06-400 Ciechanów ul. Sienkiewicza 38 tel. 23-672-0024, 606-131012			
PROJEKT BUDOWLANY PRZEBUDOWY DROGI GMINNEJ			
ZLOKALIZOWANEJ W MIEJCOWOŚCI			
NA ODCINKU: OD KM 0+000 DO KM 0+044.20			
Tytuł rysunku: PLAN ZAGOSPODAROWANIA TERENU		Arkusz: 2/3	Skala: 1 : 500
Autor: mł. Jerzy Zelech MAZ/0378/PWOD/05	Podpis:	Branża: Drogowa	Data: wrzesień 2014
Sprawdził: mgr inż. Krzysztof Makowski MAZ/0378/PWOD/05	Podpis:	Branża: Drogowa	