




Przekrój Nr 1
od km 0+003 do km 0+016

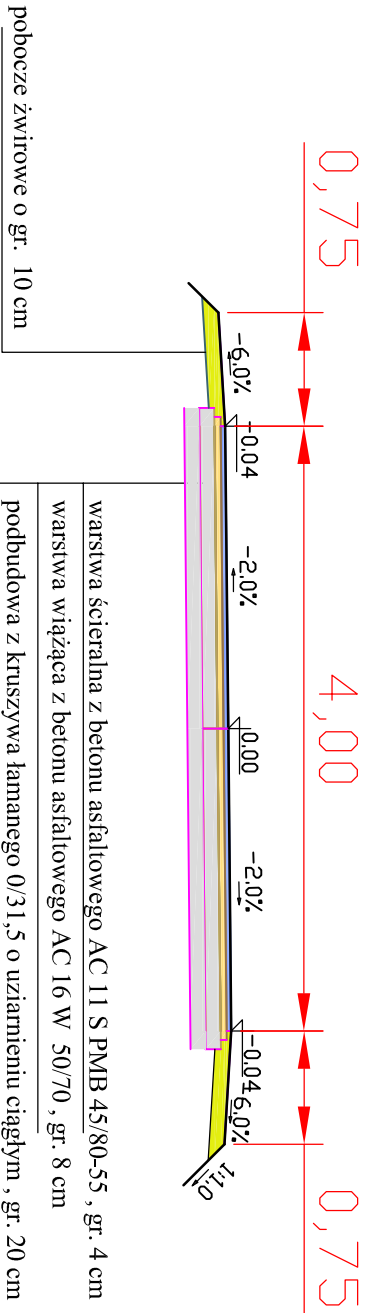


Przekrój Nr 2
od km 0+016 do km 0+460

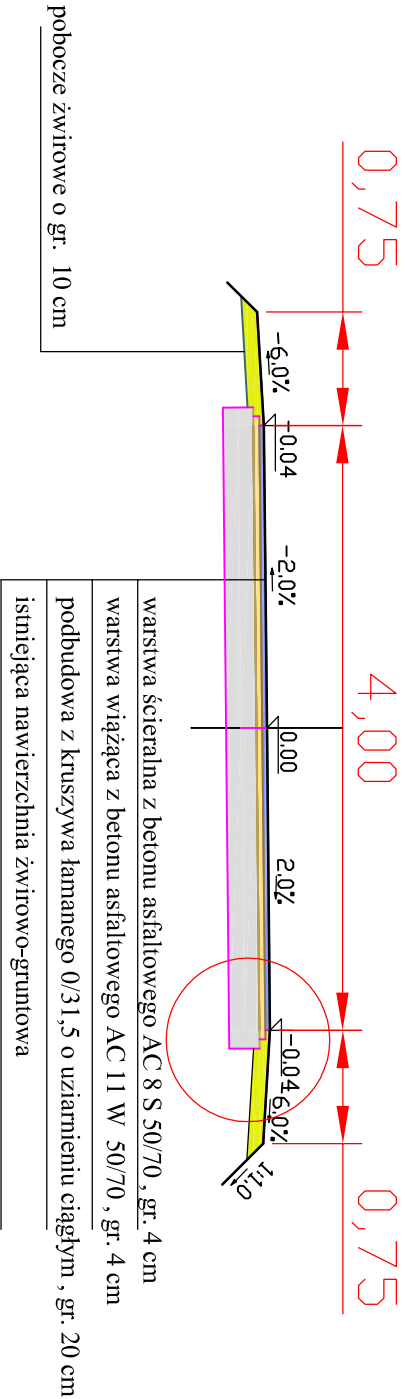

Przekrój Nr 3
od km 0+460 do km 2+041,50

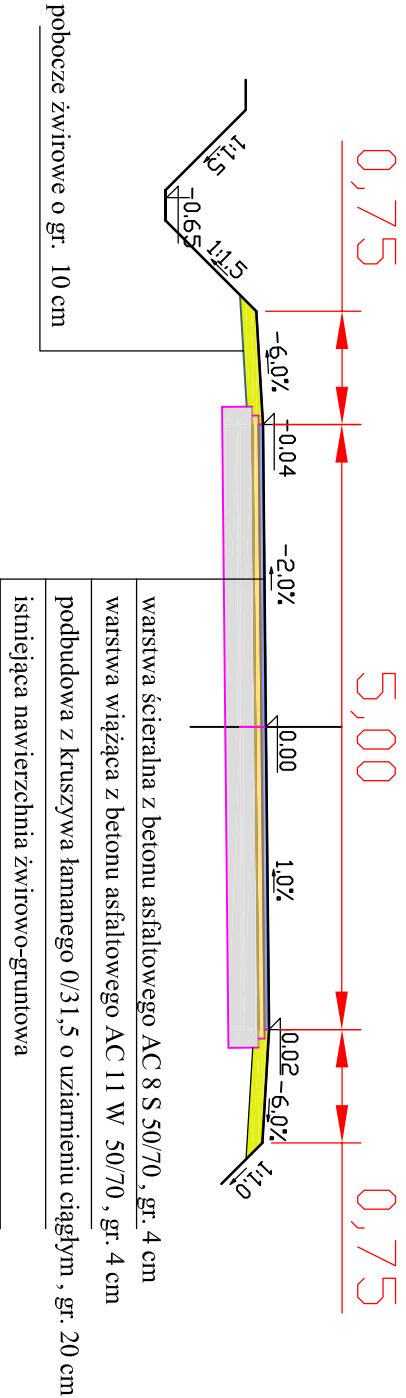

Szczegół 1

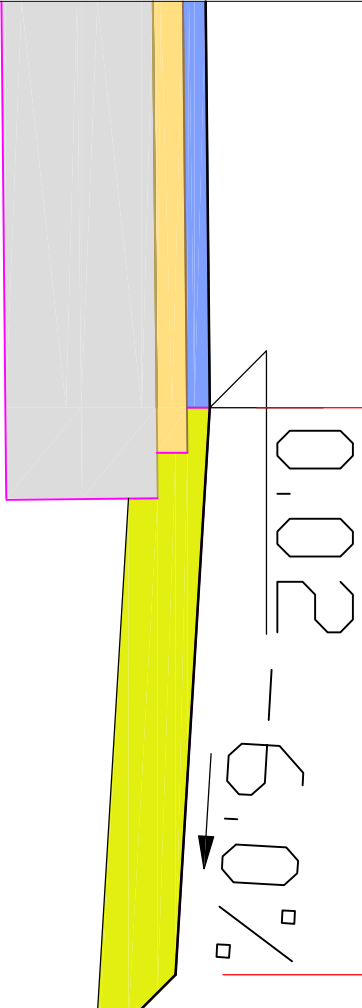

Skala 1:10

GMINA STUPSK , 06-561 STUPSK , UL. H. SIENKIEWICZA 10			
BIURO PROJEKTOWE - JERZY ŻELECH			
06-400 Ciechanów ul. Jureckiego 38		tel. 23-6725024, 606131912	
PROJEKT BUDOWLANY PRZEBUDOWY DROGI GMINNEJ			
WOŁA SZYDŁOWSKA - JEŻE			
NA ODCINKU OD KM 0+000 DO KM 2+044,50			
Tytuł rysunku:		Rys. nr:	Skala:
PRZEMIANOWY NORMALNY		4	1: 50
Autor:	Podpis:	Bransz:	Data:
inż. Jerzy Żelech		Drogowa	wrzesień 2014
MAZ/0378/PWOD/05			
Sprawdził:	Podpis:	Bransz:	
mgr inż. Krzysztof Makowski		Drogowa	
MAZ/0378/PWOD/05			