


Przepust $\varnothing 40$ z rur polietylenowych spiralnie karbowanych


skala 1:50

Przekrój A-A



Przekrój podłużny

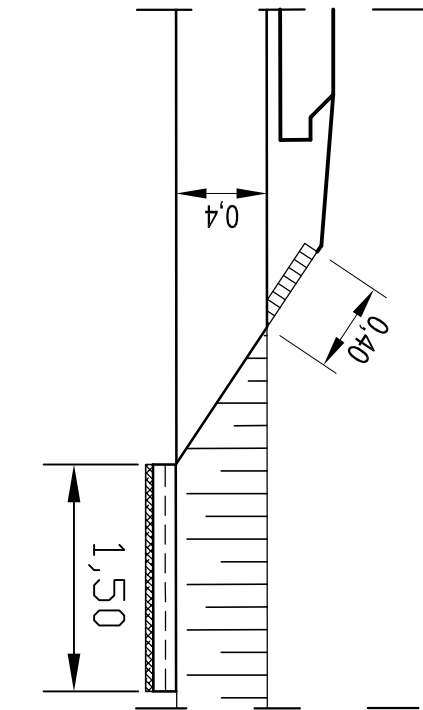

Umocnienie wlotu

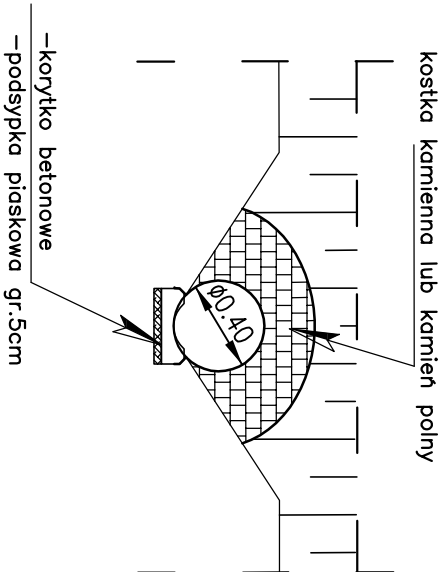

Umocnienie wylotu

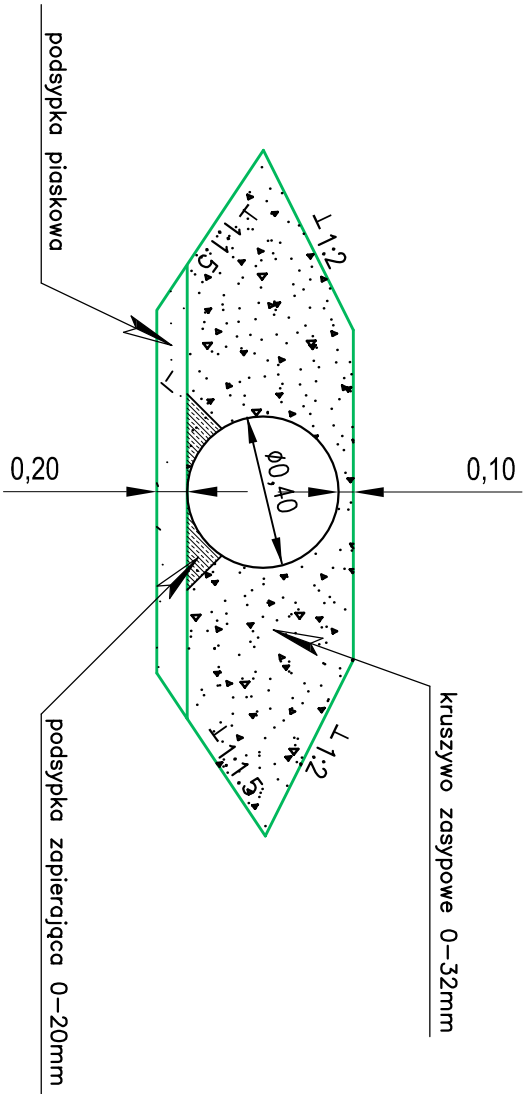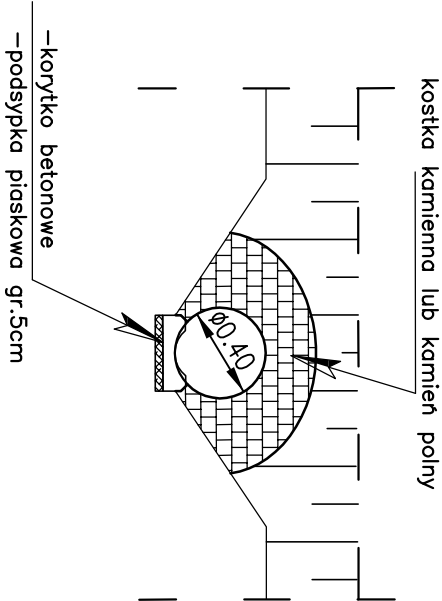

GMINA STUPSK , 06-561 STUPSK , UL. H. SIENKIEWICZA 10			
BIURO PROJEKTOWE - JERZY ŻELECH			
06-400 Ciechanów ul. Jureckiego 38 tel. 23-6725024, 606131912			
PROJEKT BUDOWLANY PRZEBUDOWY DROGI GMINNEJ			
WOŁA SZYDŁOWSKA - JEŻE			
NA ODCINKU OD KM 0+000 DO KM 2+044,50			
Tytuł rysunku:	PRZEPUST $\varnothing 60$	Rys. nr:	7
Skala:	1 : 50		
Autor:	inż. Jerzy Żelech	Podpis:	
MAZ/0378/PWOD/05		Branda:	Drogowa
Sprawdził:	mgr inż. Krzysztof Makowski	Podpis:	
MAZ/0378/PWOD/05		Branda:	Drogowa